
Материалы по обоснованию проекта межевания территории
М 1:500

Городской округ
Город Смоленск

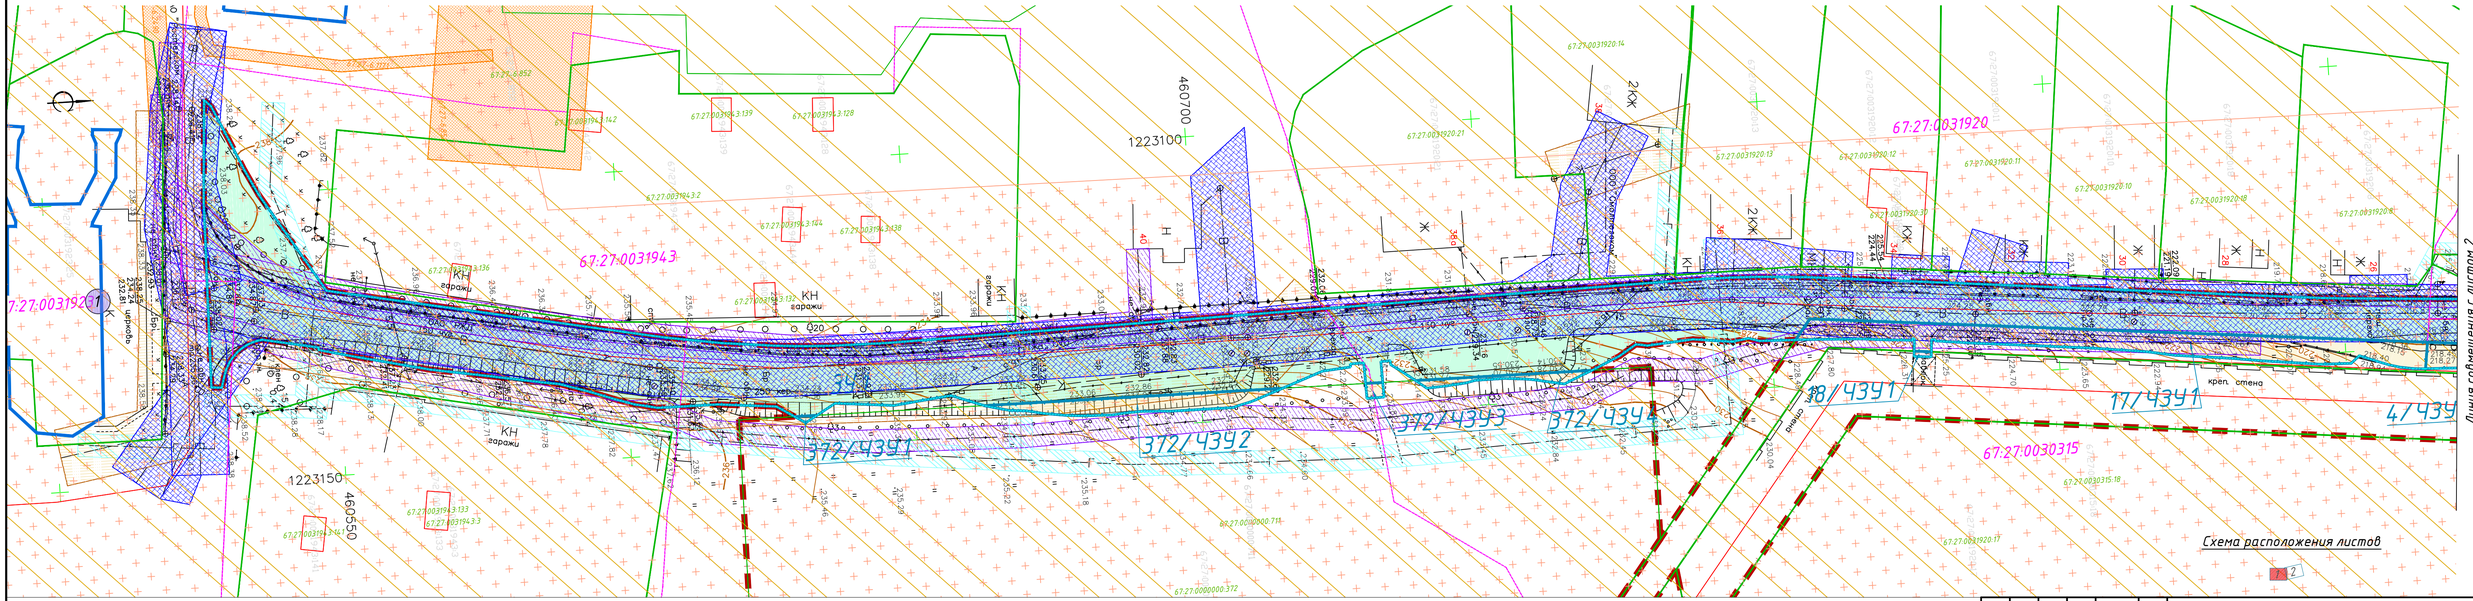

Условные обозначения

- границы территории, в отношении которой осуществляется подготовка проекта межевания
- границы зон планируемого размещения линейного объекта
- границы кадастрового квартала
- границы участков, учтенных в государственном кадастре недвижимости

Категории земель

- земли населенных пунктов

67:27:0000000 – номер кадастрового квартала
67:27:0000000:1 – кадастровый номер земельного участка
ЗУ1 – условный номер образуемого земельного участка

- границы образуемых земельных участков
- красные линии, утвержденные в составе проекта планировки
- образование публичного сервитута
- образуемый земельный участок
- изменяемый земельный участок

Утвержденные в установленном порядке

- зона с особыми условиями использования территории: охранная зона инженерных коммуникаций

Устанавливаемые в соответствии с законодательством, нормативные

- охранная зона линий электросетевого хозяйства
- охранная зона сетей канализации
- охранная зона водопровода
- охранная зона газопровода
- охранная зона сетей связи

- Спасо-Преображенский Авраамиев мужской монастырь
- территория археологического культурного слоя
- границы зоны охраны объектов культурного наследия
- зона регулирования застройки и хозяйственной деятельности
- границы объектов культурного наследия

Изм.	Кол. уч.	Лист	№ док.	Подп.	Дата
Разраб.		Скольшев			2020
Проверил		Рейзман			2020
Нач. отд.		Рейзман			2020
Норм. контр.					

Проект планировки территории линейного объекта «Реконструкция улицы Тимирязева в городе Смоленске»

Документация по планировке территории. Материалы по обоснованию проекта межевания

Стадия	Лист	Листов
МОПМ	1	2

Материалы по обоснованию проекта межевания территории М 1:500

ООО "БИНОМ"