
Схема границ территорий объектов культурного наследия
М 1:500

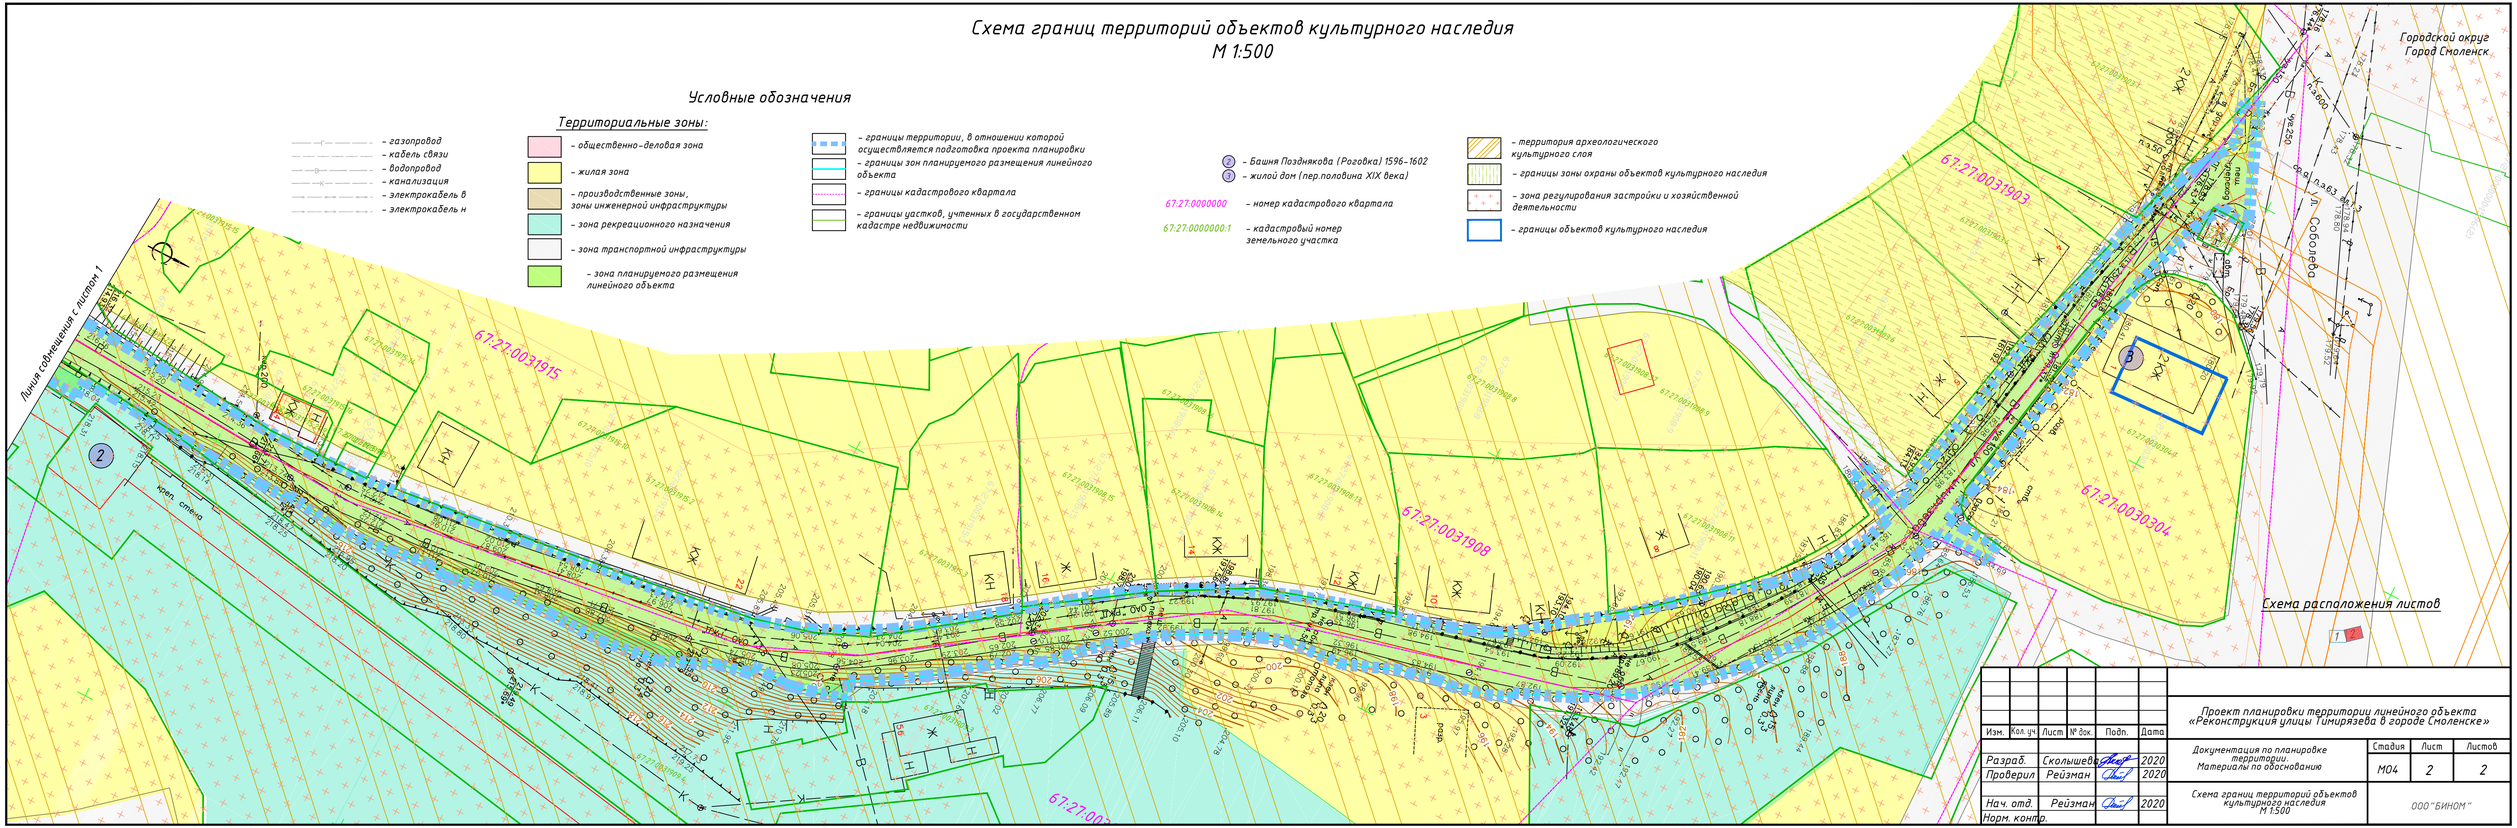

Изм.	Кол. уч.	Лист	№ док.	Подп.	Дата	Проект планировки территории линейного объекта «Реконструкция улицы Тимирязева в городе Смоленске»		
Разраб.	Скольшев				2020	Документация по планировке территории. Материалы по обоснованию	Стадия	Лист	Листов
Проверил	Рейзман				2020		МО4	2	2
Нач. отд.	Рейзман				2020	Схема границ территорий объектов культурного наследия М 1:500	ООО "БИНОМ"		
Норм. контр.									