
Схема границ зон с особыми условиями использования территорий
М 1:500

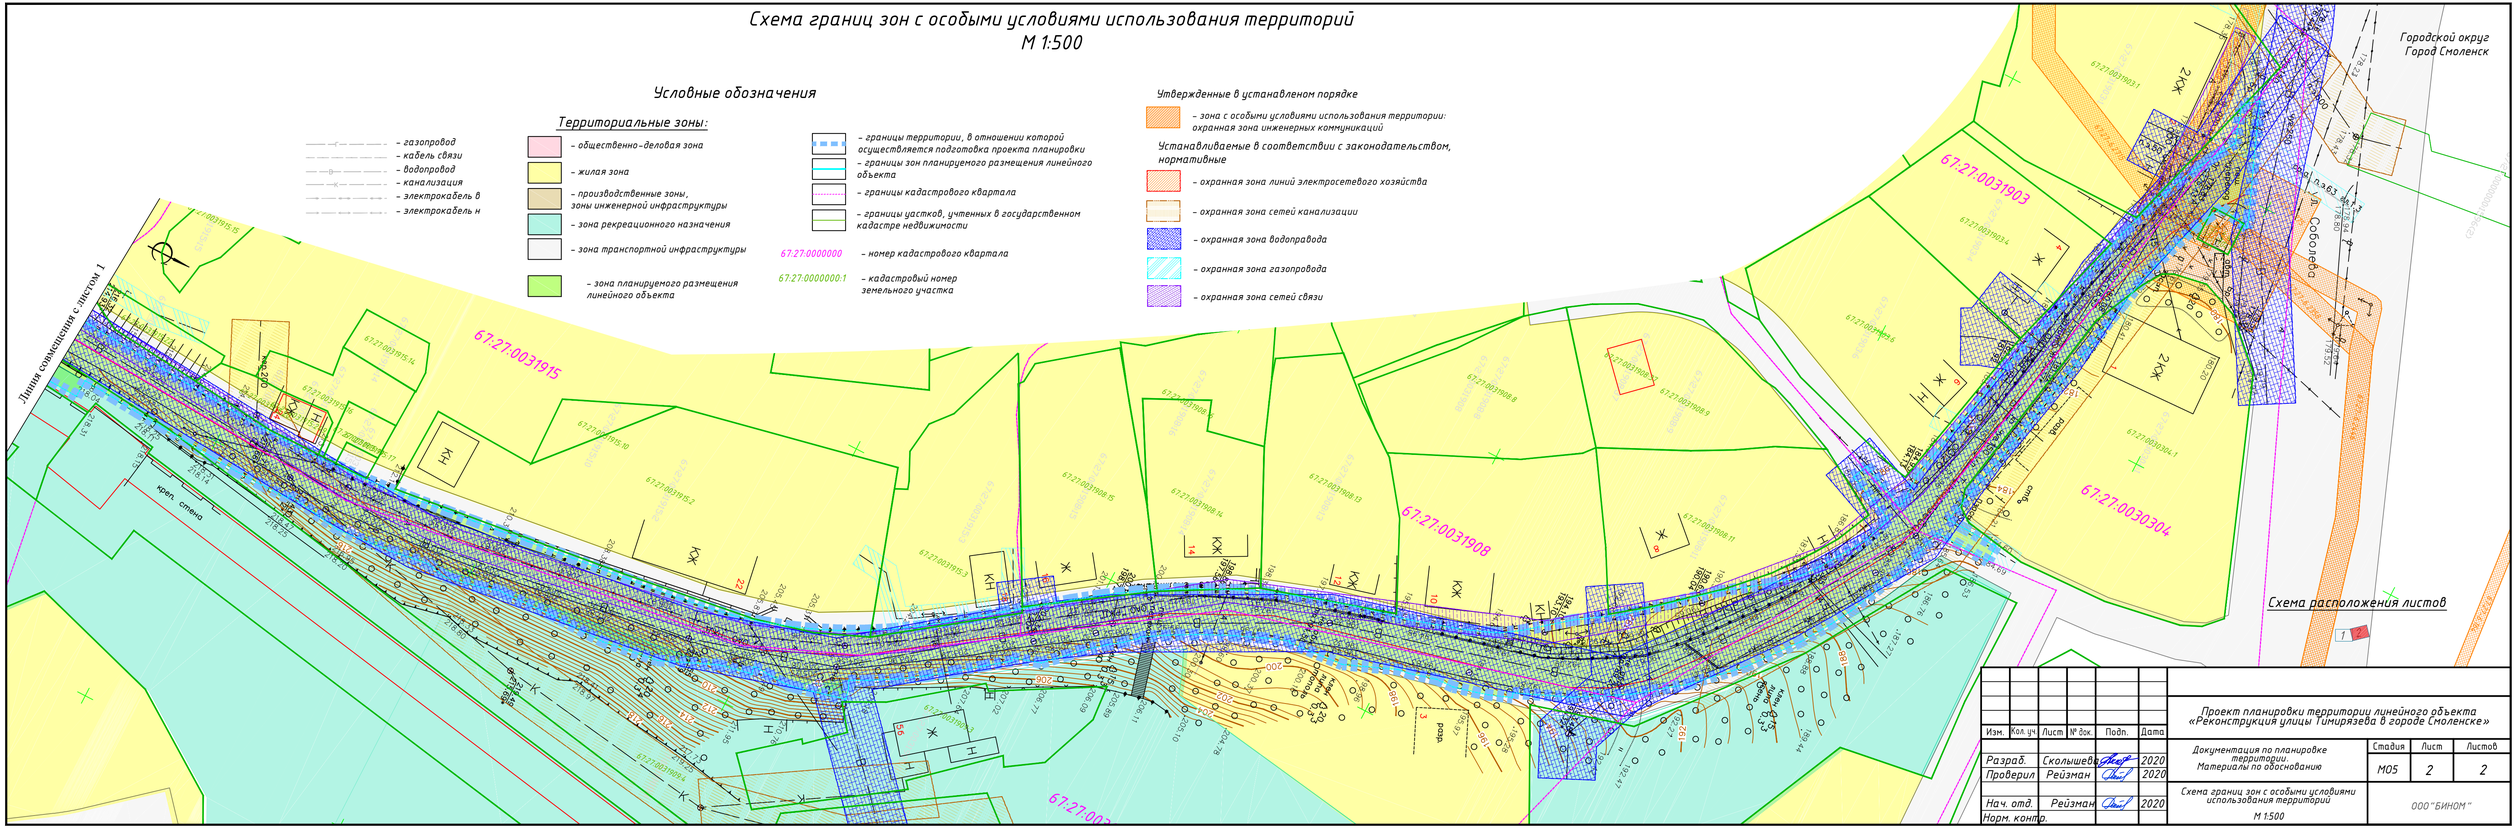

Изм.	Кол. уч.	Лист	№ док.	Подп.	Дата	Проект планировки территории линейного объекта «Реконструкция улицы Тимирязева в городе Смоленске»			
Разраб.		Скольшев			2020	Документация по планировке территории. Материалы по обоснованию	Стадия	Лист	Листов
Проверил		Рейзман			2020		МОБ	2	2
Нач. отд.		Рейзман			2020	Схема границ зон с особыми условиями использования территорий М 1:500	ООО "БИНОМ"		
Норм. контр.									