
Схема границ территорий, подверженных риску возникновения чрезвычайных ситуаций природного и техногенного характера
Схема конструктивных и планировочных решений
М 1:500

Городской округ
Город Смоленск

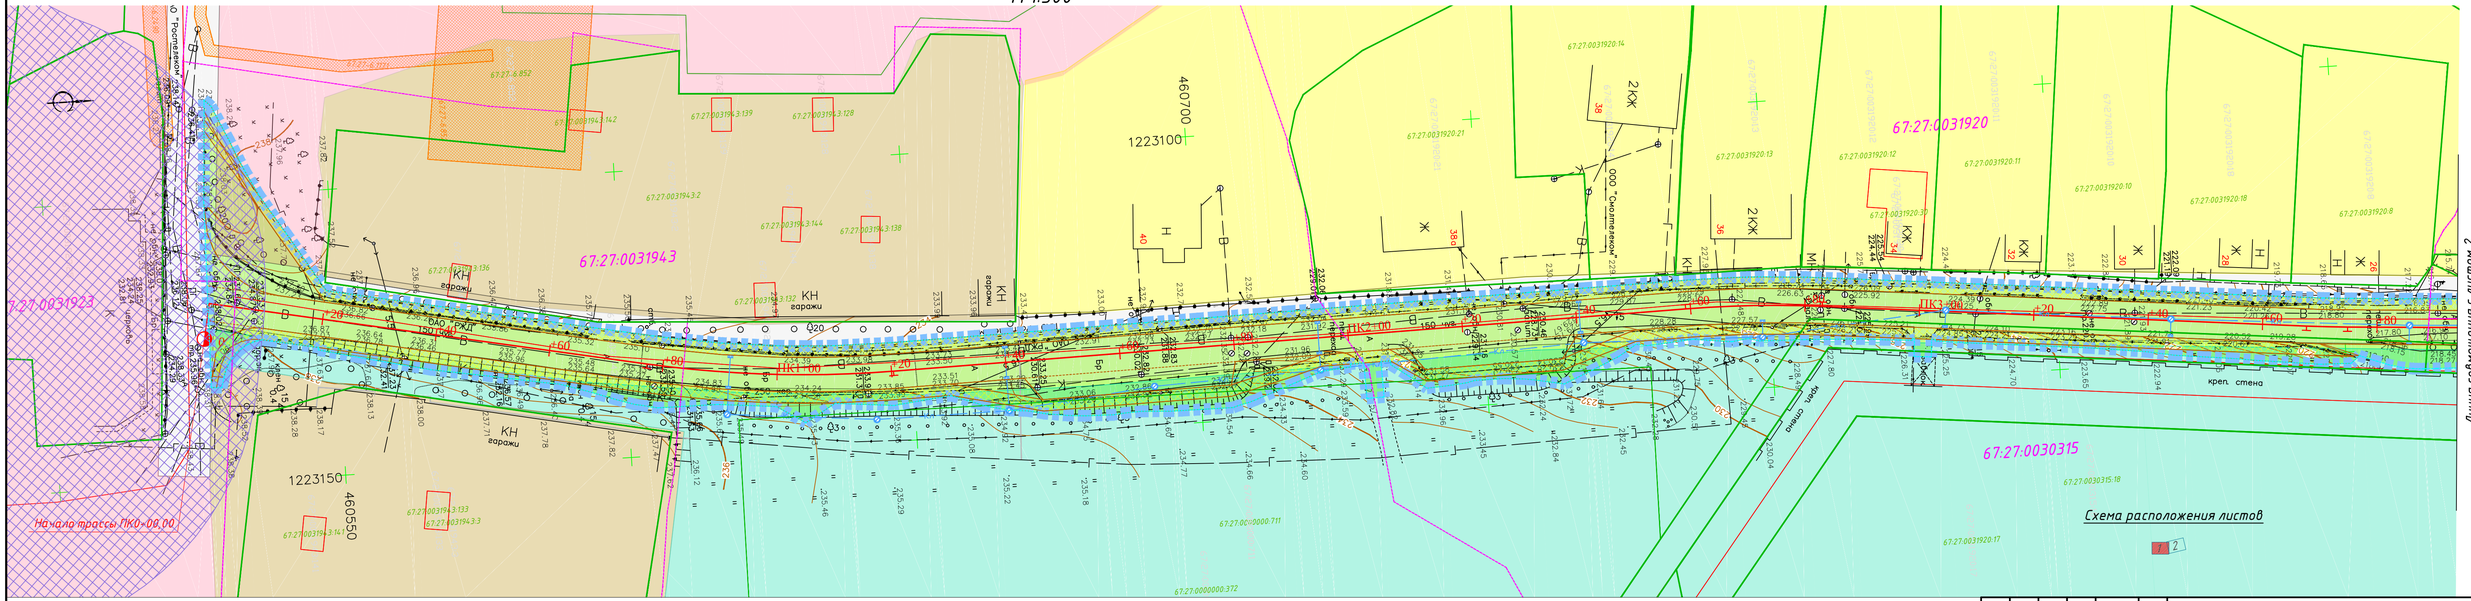

Условные обозначения

- границы территории, в отношении которой осуществляется подготовка проекта планировки
- границы зон планируемого размещения линейного объекта
- границы кадастрового квартала
- границы участков, учтенных в государственном кадастре недвижимости
- проектная ливневая канализация
- проектный дождеприёмный колодец
- проектный смотровой колодец
- санитарно-защитная зона коммунально-складских объектов
- 67:27:0000000 – номер кадастрового квартала
- 67:27:0000000:1 – кадастровый номер земельного участка

Территориальные зоны:

- общественно-деловая зона
- жилая зона
- производственные зоны, зоны инженерной инфраструктуры
- зона рекреационного назначения
- зона транспортной инфраструктуры
- зона планируемого размещения линейного объекта
- газопровод ср
- газопровод н
- кабель связи
- водопровод
- канализация
- электрокабель в
- электрокабель н

Примечания:

1. Линейные объекты, подлежащие переносу (переустройству), отсутствуют.
2. Объекты капитального строительства, входящие в состав планируемого к размещению линейного объекта, отсутствуют.
3. Документация по планировке территории разработана на основании Генерального плана, утверждённого решением 32-ой сессии Смоленского городского Совета I созыва от 22.09.98 №260 «Об утверждении генерального плана г. Смоленска» 18.08.2017
5. Границы зоны размещения линейного объекта совпадают с устанавливаемыми красными линиями.
6. Система координат – МСК-67. Система высот – Балтийская.

Изм.	Кол. уч.	Лист	№ док.	Подп.	Дата	Проект планировки территории линейного объекта «Реконструкция улицы Тимирязева в городе Смоленске»			
Разраб.		Скольшев			2020	Документация по планировке территории. Материалы по обоснованию	Стадия	Лист	Листов
Проверил		Рейзман			2020		МОБ	1	2
Нач. отд.		Рейзман			2020	Схема границ территорий, подверженных риску возникновения чрезвычайных ситуаций природного и техногенного характера Схема конструктивных и планировочных решений	ООО "БИНОМ"		
Норм. контр.									