


Ведомость координат поворотных точек красных линий, фактически существующих

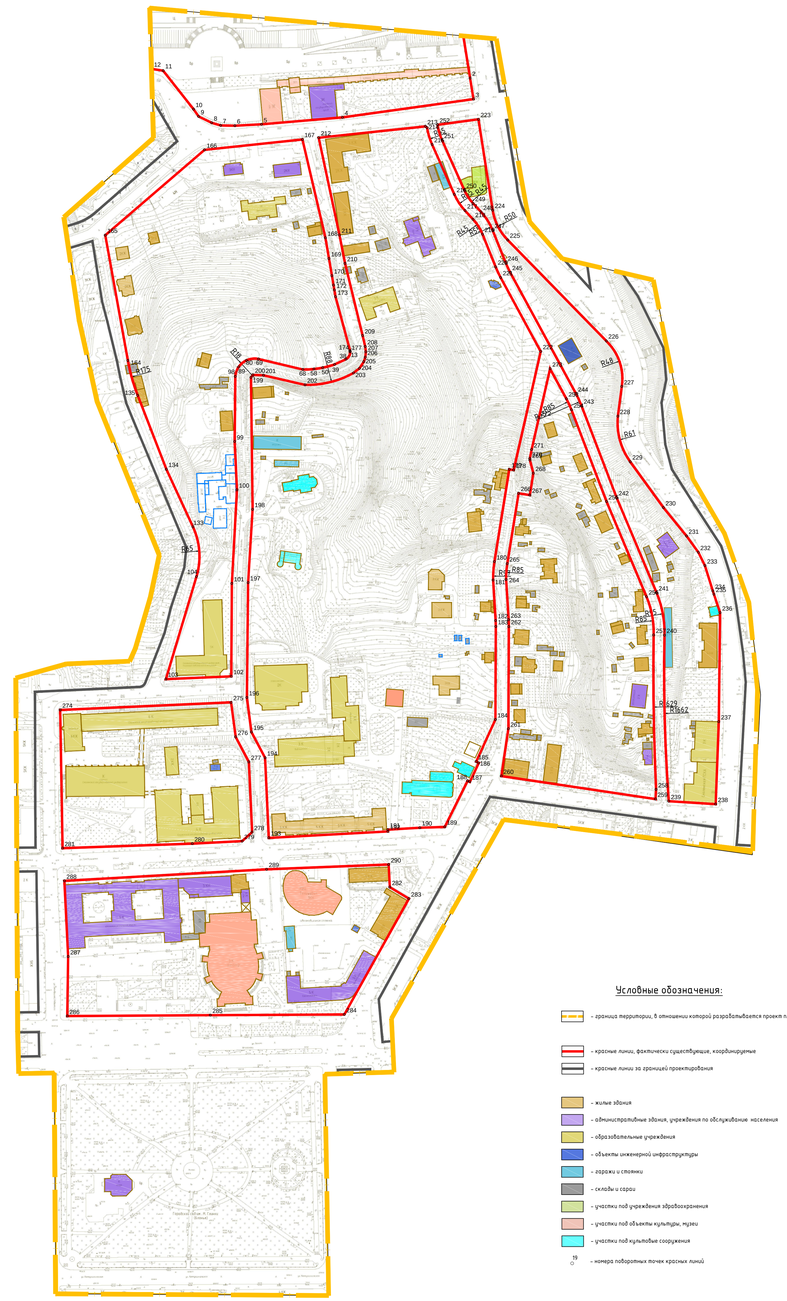

Ведомость координат красных линий

Номер точки	КООРДИНАТЫ X	КООРДИНАТЫ Y	Меры линий, м	Дир.углы
1	461251.54	1222239.67	40.4	170° 51' 54"
2	461211.66	1222246.08	19.67	170° 52' 22"
3	461192.24	1222249.20	122.02	262° 4' 2"
4	461175.40	1222128.35	75.01	265° 6' 48"
5	461169.01	1222053.61	24.61	266° 56' 57"
6	461167.70	1222029.03	13.11	271° 10' 47"
7	461167.97	1222015.92	8.64	286° 7' 39"
8	461170.37	1222007.62	13.41	295° 57' 13"
9	461176.24	1221995.56	8.2	324° 46' 45"
10	461182.94	1221990.83	45.28	321° 47' 20"
11	461218.52	1221962.82	10.46	278° 43' 35"
12	461220.11	1221952.48	288.9	83° 45' 11"
13	460958.99	1222135.38	0.33	180° 0' 0"
14	460958.66	1222135.38	0.32	180° 0' 0"
15	460958.34	1222135.38	0.33	185° 11' 40"
16	460958.01	1222135.35	0.32	187° 7' 30"
17	460957.69	1222135.31	0.33	188° 36' 56"
18	460957.36	1222135.26	0.33	190° 37' 11"
19	460957.04	1222135.20	0.32	194° 28' 13"
20	460956.73	1222135.12	0.34	197° 21' 14"
21	460956.41	1222135.02	0.33	197° 52' 43"
22	460956.10	1222134.92	0.32	201° 48' 5"
23	460955.80	1222134.80	0.33	205° 1' 1"
24	460955.50	1222134.66	0.32	205° 46' 10"
25	460955.21	1222134.52	0.33	208° 53' 12"
26	460954.92	1222134.36	0.32	212° 11' 45"
27	460954.65	1222134.19	0.33	215° 8' 3"
28	460954.38	1222134.00	0.33	215° 8' 3"
29	460954.11	1222133.81	0.33	220° 1' 49"
30	460953.86	1222133.60	0.33	222° 30' 38"
31	460953.62	1222133.38	0.33	222° 30' 38"
32	460953.38	1222133.16	0.33	227° 29' 22"
33	460953.16	1222132.92	0.33	228° 39' 8"
34	460952.94	1222132.67	0.33	232° 25' 53"
35	460952.74	1222132.41	0.32	233° 50' 31"
36	460952.55	1222132.15	0.32	236° 18' 36"
37	460952.37	1222131.88	0.34	239° 37' 15"
38	460952.20	1222131.59	11.63	245° 10' 48"
39	460947.32	1222121.04	1.03	251° 21' 47"
40	460946.99	1222120.06	1.02	251° 44' 33"
41	460946.67	1222119.09	1.02	252° 58' 46"
42	460946.37	1222118.11	1.03	253° 40' 23"
43	460946.08	1222117.12	1.02	253° 30' 56"
44	460945.79	1222116.14	1.02	255° 17' 6"
45	460945.53	1222115.15	1.03	255° 25' 33"
46	460945.27	1222114.15	1.03	255° 57' 50"
47	460945.02	1222113.15	1.03	257° 2' 50"
48	460944.79	1222112.15	1.03	257° 2' 50"
49	460944.56	1222111.15	1.02	258° 8' 25"
50	460944.35	1222110.15	1.03	258° 47' 57"
51	460944.15	1222109.14	1.03	259° 53' 42"
52	460943.97	1222108.13	1.03	259° 53' 42"
53	460943.79	1222107.12	1.03	261° 5' 6"
54	460943.63	1222106.10	1.02	261° 33' 9"
55	460943.48	1222105.09	1.03	262° 11' 5"
56	460943.34	1222104.07	1.03	263° 17' 25"
57	460943.22	1222103.05	1.03	263° 17' 25"
58	460943.10	1222102.03	1.02	264° 24' 2"
59	460943.00	1222101.01	1.02	264° 57' 27"
60	460942.91	1222099.99	1.03	265° 33' 32"
61	460942.83	1222098.96	1.02	266° 38' 1"
62	460942.77	1222097.94	1.03	266° 39' 58"
63	460942.71	1222096.91	1.02	267° 45' 15"
64	460942.67	1222095.89	1.03	268° 19' 54"
65	460942.64	1222094.86	1.03	269° 26' 37"
66	460942.63	1222093.83	1.02	269° 26' 18"
67	460942.62	1222092.81	1.03	270° 33' 23"
68	460942.63	1222091.78	42.06	283° 20' 56"
69	460952.34	1222050.86	1.05	279° 54' 46"
70	460952.52	1222049.83	1.05	277° 7' 30"
71	460952.65	1222048.79	1.04	273° 18' 7"
72	460952.71	1222047.75	1.05	270° 0' 0"
73	460952.71	1222046.70	1.05	267° 16' 25"
74	460952.66	1222045.65	1.05	263° 25' 5"
75	460952.54	1222044.61	1.05	259° 32' 54"
76	460952.35	1222043.58	1.05	256° 45' 34"
77	460952.11	1222042.56	1.04	253° 18' 3"
78	460951.81	1222041.56	1.04	249° 49' 46"
79	460951.45	1222040.58	1.05	247° 5' 14"
80	460951.04	1222039.61	1.05	242° 42' 2"
81	460950.56	1222038.68	1.05	240° 15' 18"
82	460950.04	1222037.77	1.05	236° 18' 36"
83	460949.46	1222036.90	1.05	233° 7' 48"
84	460948.83	1222036.06	1.05	229° 38' 8"
85	460948.15	1222035.26	1.04	226° 10' 9"
86	460947.43	1222034.51	1.05	223° 4' 41"
87	460946.66	1222033.79	1.05	219° 35' 46"
88	460945.85	1222033.12	1.04	215° 59' 12"
89	460945.01	1222032.51	1.05	212° 55' 56"
90	460944.13	1222031.94	1.05	209° 44' 42"
91	460943.22	1222031.42	1.05	206° 4' 31"
92	460942.28	1222030.96	1.05	202° 54' 46"
93	460941.31	1222030.55	1.05	198° 57' 15"
94	460940.32	1222030.21	1.04	196° 10' 20"
95	460939.32	1222029.92	1.06	192° 35' 16"
96	460938.29	1222029.69	1.04	189° 22' 20"
97	460937.26	1222029.52	1.05	186° 2' 16"
98	460936.22	1222029.41	60.06	180° 34' 21"
99	460876.16	1222028.81	44.73	177° 18' 32"
100	460831.48	1222030.91	86.51	183° 7' 10"
101	460745.10	1222026.20	85.73	180° 21' 46"
102	460659.37	1222025.66	60.4	267° 34' 16"
103	460656.81	1221965.31	98.83	16° 36' 57"
104	460751.51	1221993.57	1.62	16° 5' 27"
105	460753.07	1221994.02	1.62	14° 17' 37"
106	460754.64	1221994.42	1.62	13° 10' 48"
107	460756.22	1221994.79	1.61	11° 26' 58"
108	460757.80	1221995.11	1.63	10° 16' 24"
109	460759.40	1221995.40	1.62	8° 52' 50"
110	460761.00	1221995.65	1.61	7° 7' 30"
111	460762.60	1221995.85	1.62	6° 1' 39"
112	460764.21	1221996.02	1.63	4° 35' 17"
113	460765.83	1221996.15	1.61	2° 50' 41"
114	460767.44	1221996.23	1.62	1° 46' 4"
115	460769.06	1221996.28	1.62	0° 21' 13"
116	460770.68	1221996.29	1.62	358° 35' 8"
117	460772.30	1221996.25	1.62	357° 31' 33"
118	460773.92	1221996.18	1.61	355° 44' 15"
119	460775.53	1221996.06	1.62	354° 40' 38"
120	460777.14	1221995.91	1.62	352° 55' 8"
121	460778.75	1221995.71	1.62	351° 28' 9"
122	460780.35	1221995.47	1.62	350° 25' 18"
123	460781.95	1221995.20	1.62	348° 37' 15"
124	460783.54	1221994.88	1.62	347° 30' 35"
125	460785.12	1221994.53	1.62	346° 2' 59"
126	460786.69	1221994.14	1.62	344° 14' 56"
127	460788.25	1221993.70	1.62	343° 7' 53"
128	460789.80	1221993.23	1.61	341° 33' 54"
129	460791.33	1221992.72	1.63	340° 13' 40"
130	460792.86	1221992.17	1.62	338° 59' 17"
131	460794.37	1221991.59	1.61	337° 24' 27"
132	460795.86	1221990.97	1.62	335° 57' 57"
133	460797.34	1221990.31	58.58	335° 13' 27"
134	460850.53	1221965.76	73.24	338° 48' 47"
135	460918.82	1221939.29	1.15	339° 2' 3"
136	460919.89	1221938.88	1.16	339° 12' 42"
137	460920.97	1221938.47	1.16	339° 50' 54"
138	460922.06	1221938.07	1.15	340° 8' 41"
139	460923.14	1221937.68	1.16	340° 18' 46"
140	460924.23	1221937.29	1.15	341° 15' 1"
141	460925.32	1221936.92	1.15	341° 15' 1"
142	460926.41	1221936.55	1.16	341° 24' 32"
143	460927.51	1221936.18	1.15	342° 21' 0"
144	460928.61	1221935.83	1.15	342° 21' 0"
145	460929.71	1221935.48	1.15	342° 49' 27"
146	460930.81	1221935.14	1.15	342° 49' 27"
147	460931.91	1221934.80	1.16	343° 26' 35"
148	460933.02	1221934.47	1.15	344° 23' 46"
149	460934.13	1221934.16	1.16	343° 55' 6"
150	460935.24	1221933.84	1.15	344° 52' 34"
151	460936.35	1221933.54	1.16	345° 0' 18"
152	460937.47	1221933.24	1.16	345° 29' 0"
153	460938.59	1221932.95	1.15	345° 57' 50"
154	460939.71	1221932.67	1.15	345° 57' 50"
155	460940.83	1221932.39	1.15	346° 26' 46"
156	460941.95	1221932.12	1.15	346° 55' 50"
157	460943.07	1221931.86	1.16	347° 31' 30"
158	460944.20	1221931.61	1.16	347° 31' 30"
159	460945.33	1221931.36	1.16	348° 0' 33"
160	460946.46	1221931.12	1.15	348° 29' 43"
161	460947.59	1221930.89	1.15	348° 58' 58"
162	460948.72	1221930.67	1.15	348° 58' 58"
163	460949.85	1221930.45	1.16	349° 33' 45"
164	460950.99	1221930.24	117.52	349° 46' 31"
165	461066.64	1221909.38	120.85	49° 18' 42"
166	461145.43	1222001.02	90.82	83° 56' 19"
167	461155.02	1222091.33	93.34	166° 52' 19"
168	461064.12	1222112.53	19.47	170° 12' 49"
169	461044.93	1222115.84	15.98	170° 14' 14"
170	461029.18	1222118.55	8.72	170° 13' 27"
171	461020.59	1222120.03	4.63	170° 10' 17"
172	461016.03	1222120.82	6.36	170° 13' 36"
173	461009.76	1222121.90	51.23	164° 55' 49"
174	460960.29	1222135.22	0.33	169° 22' 49"
175	460959.97	1222135.28	0.33	171° 23' 4"
176	460959.64	1222135.33	0.32	174° 38' 39"
177	460959.32	1222135.36	0.33	176° 31' 54"
178	460849.84	1222286.28	4.08	279° 18' 11"
179	460850.50	1222282.25	86.34	189° 7' 47"
180	460765.26	1222268.56	17.07	184° 4' 57"
181	460748.23	1222267.34	37.47	176° 26' 32"
182	460710.83	1222269.67	5.52	178° 20' 58"
183	460705.31	1222269.83	85.85	180° 15' 23"
184	460619.46	1222269.44	42.65	204° 34' 57"
185	460580.68	1222251.70	2.69	117° 13' 56"
186	460579.45	1222254.09	19.3	205° 10' 16"
187	460561.98	1222245.88	2.3	293° 53' 11"
188	460562.91	1222243.78	47.5	206° 19' 1"
189	460520.33	1222222.72	23.05	268° 11' 7"
190	460519.60	1222199.68	29.5	266° 35' 22"
191	460517.85	1222170.23	1.68	179° 28' 0"
192	460516.17	1222170.25	110.15	266° 55' 14"
193	460510.25	1222060.26	73.97	357° 21' 53"
194	460584.14	1222056.86	26.98	332° 11' 17"
195	460608.01	1222044.27	32.04	352° 25' 41"
196	460639.77	1222040.05	106.02	0° 37' 24"
197	460745.79	1222041.20	67.91	3° 30' 24"
198	460813.56	1222045.35	121.83	359° 17' 46"
199	460935.39	1222043.86	2.86	38° 8' 30"
200	460937.64	1222045.62	9.75	92° 0' 35"
201	460937.30	1222055.37	39.41	102° 57' 25"
202	460928.46	1222093.78	46.08	76° 10' 40"
203	460939.47	1222138.53	6.81	52° 10' 5"
204	460943.65	1222143.91	7.41	33° 33' 4"
205	460949.82	1222148.01	4.42	18° 3' 27"
206	460954.03	1222149.38	4.92	5° 50' 17"
207	460958.92	1222149.88	4.92	353° 6' 14"
208	460963.80	1222149.29	10.5	346° 33' 34"
209	460974.01	1222146.85	68.56	346° 20' 38"
210	461040.63	1222130.66	26.65	348° 46' 49"
211	461066.77	1222125.48	91.86	347° 58' 55"
212	461156.62	1222106.35	98.99	83° 56' 7"
213	461167.07	1222204.78	1.89	126° 12' 0"
214	461165.96	1222206.31	16.27	163° 10' 45"
215	461150.38	1222211.02	50.47	155° 59' 19"
216	461104.27	1222231.56	17.91	146° 37' 6"
217	461089.32	1222241.41	10.93	137° 16' 19"
218	461081.29	1222248.83	16.29	147° 39' 50"
219	461067.52	1222257.55	32.53	158° 6' 40"
220	461037.34	1222269.67	10.88	154° 49' 44"
221	461027.49	1222274.30	77.62	151° 32' 47"
222	460959.25	1222311.28	112.23	192° 52' 23"
223	461173.61	1222253.82	84.89	171° 7' 26"
224	461089.73	1222266.92	30.88	153° 8' 19"
225	461062.19	1222280.87	130.22	135° 42' 31"
226	460968.98	1222371.80	44.37	161° 13' 16"
227	460926.97	1222386.08	27.63	187° 31' 37"
228	460899.58	1222382.46	43.59	164° 52' 3"
229	460857.50	1222393.84	52.27	144° 4' 28"
230	460815.17	1222424.51	33.85	140° 55' 2"
231	460788.90	1222445.85	18.52	144° 5' 44"
232	460773.90	1222456.71	13.8	153° 40' 35"
233	460761.53	1222462.83	24.45	162° 37' 55"
234	460738.19	1222470.13	3.17	161° 57' 57"
235	460735.18	1222471.11	17.94	161° 35' 46"
236	460718.16	1222476.77	100.7	180° 38' 55"
237	460617.47	1222475.63	76.14	182° 11' 16"
238	460541.39	1222472.73	43.42	273° 36' 5"
239	460544.12	1222429.39	153.28	358° 32' 38"
240	460697.34	1222425.50	40.04	349° 23' 20"
241	460736.70	1222418.13	95.21	337° 13' 25"
242	460824.48	1222381.27	90.47	339° 4' 42"
243	460908.99	1222348.96	12.48	335° 18' 44"
244	460920.33	1222343.75	127.31	331° 32' 47"
245	461032.26	1222283.09	9.73	334° 49' 44"
246	461041.07	1222278.95	32.53	338° 6' 40"
247	461071.25	1222266.82	19.92	327° 40' 46"
248	461088.08	1222256.18	10.93	317° 14' 53"
249	461096.11	1222248.76	14.65	326° 37' 6"
250	461108.34	1222240.69	50.47	335° 59' 19"
251	461154.45	1222220.16	14.69	343° 39' 49"
252	461168.55	1222216.02	38.13	82° 22' 25"
253	460915.56	1222334.96	11.17	155° 18' 44"
254	460905.42	1222339.62	90.63	159° 4' 42"
255	460820.76	1222371.98	95.37	157° 13' 25"
256	460732.83	1222408.90	35.86	169° 24' 3"
257	460697.58	1222415.50	142.66	179° 6' 41"
258	460554.94	1222417.71	8.91	183° 31' 28"
259	460546.05	1222417.17	143.84	278° 30' 22"
260	460567.32	1222274.91	44.09	8° 27' 59"
261	460610.94	1222281.40	94.32	0° 15' 23"
262	460705.26	1222281.83	6.32	358° 20' 58"
263	460711.58	1222281.64	37.19	356° 26' 32"
264	460748.70	1222279.34	14.69	4° 10' 15"
265	460763.35	1222280.40	65.81	9° 7' 47"
266	460828.33	1222290.85	10.5	98° 58' 41"
267	460826.69	1222301.22	20.49	9° 7' 47"
268	460846.93	1222304.47	12.5	345° 17' 52"
269	460859.02	1222301.30	1.47	356° 51' 14"
270	460860.49	1222301.22	8.39	11° 18' 46"
271	460868.72	1222302.86	30.08	12° 53' 9"
272	460898.04	1222309.57	46.43	12° 53' 9"
273	460943.30	1222319.92	31.55	151° 32' 46"
274	460628.32	1221867.78	157.88	87° 27' 4"
275	460635.34	1222025.50	32.24	172° 25' 41"
276	460603.38	1222029.75	26.05	152° 11' 17"
277	460580.34	1222041.91	64.91	177° 23' 39"
278	460515.49	1222044.86	12.31	227° 54' 6"
279	460507.24	1222035.72	46.06	267° 6' 51"
280	460504.92	1221989.72	119.83	267° 59' 51"
281	460500.73	1221869.96	127.6	359° 1' 15"
282	460464.76	1222171.96	20.65	120° 56' 34"
283	460454.14	1222189.67	122.49	209° 9' 13"
284	460347.17	1222130.00	123.68	269° 43' 19"
285	460346.57	1222006.32	132	269° 37' 52"
286	460345.72	1221874.32	54.98	0° 48' 47"
287	460400.69	1221875.10	69.95	357° 10' 22"
288	460470.55	1221871.65	187.01	86° 43' 45"
289	460481.22	1222058.36	112.68	87° 44' 48"
290	460485.65	1222170.95	20.92	177° 13' 28"

Условные обозначения:

- граница территории, в отношении которой разрабатывается проект планировки
- красные линии, фактически существующие, координируемые
- красные линии за границей проектирования
- жилые здания
- административные здания, учреждения по обслуживанию населения
- образовательные учреждения
- объекты инженерной инфраструктуры
- гаражи и стоянки
- склады и сараи
- участки под учреждения здравоохранения
- участки под объекты культуры, музеи
- участки под культовые сооружения
- 19 – номера поворотных точек красных линий

Примечание.
1. Чертеж разработан на топографической съемке М 1:1000, выполненной отделом геодезических изысканий ООО "ТСР-Радиан" в 2016 г.Выполнена частичное обновление съемки ООО "МФЦ "БИНОМ" в 2024 г.
2. Система координат МСК-67, система высот Балтийская.

						Муниципальный контракт № 0163300029419000678 от 16.11.2016	
						Заказчик: Управление архитектуры и градостроительства Администрации города Смоленска	
						Проект планировки и межевания территории квартала в границах улицы Большая Советская – улицы Козлова – улицы Коненкова – площади Ленина – улицы Ногина – улицы Студенческой – набережной	
Изм.	Кол. уч.	Лист	№ док.	Подп.	Дата		
Директор		Иванов А.М.				Проект планировки территории	Стадия: ППТ; Лист: 1; Листов: 2
ГАП		Рейзман Н.И.					
Разработал		Рейзман Н.И.					
Н.контроль		Ишутина М.В.				Чертеж красных линий. М 1:2000	ООО "ТСР-Радиан"

Формат А0

Согласовано | Взам. инв. № | Подпись и дата | Инв. № подл.