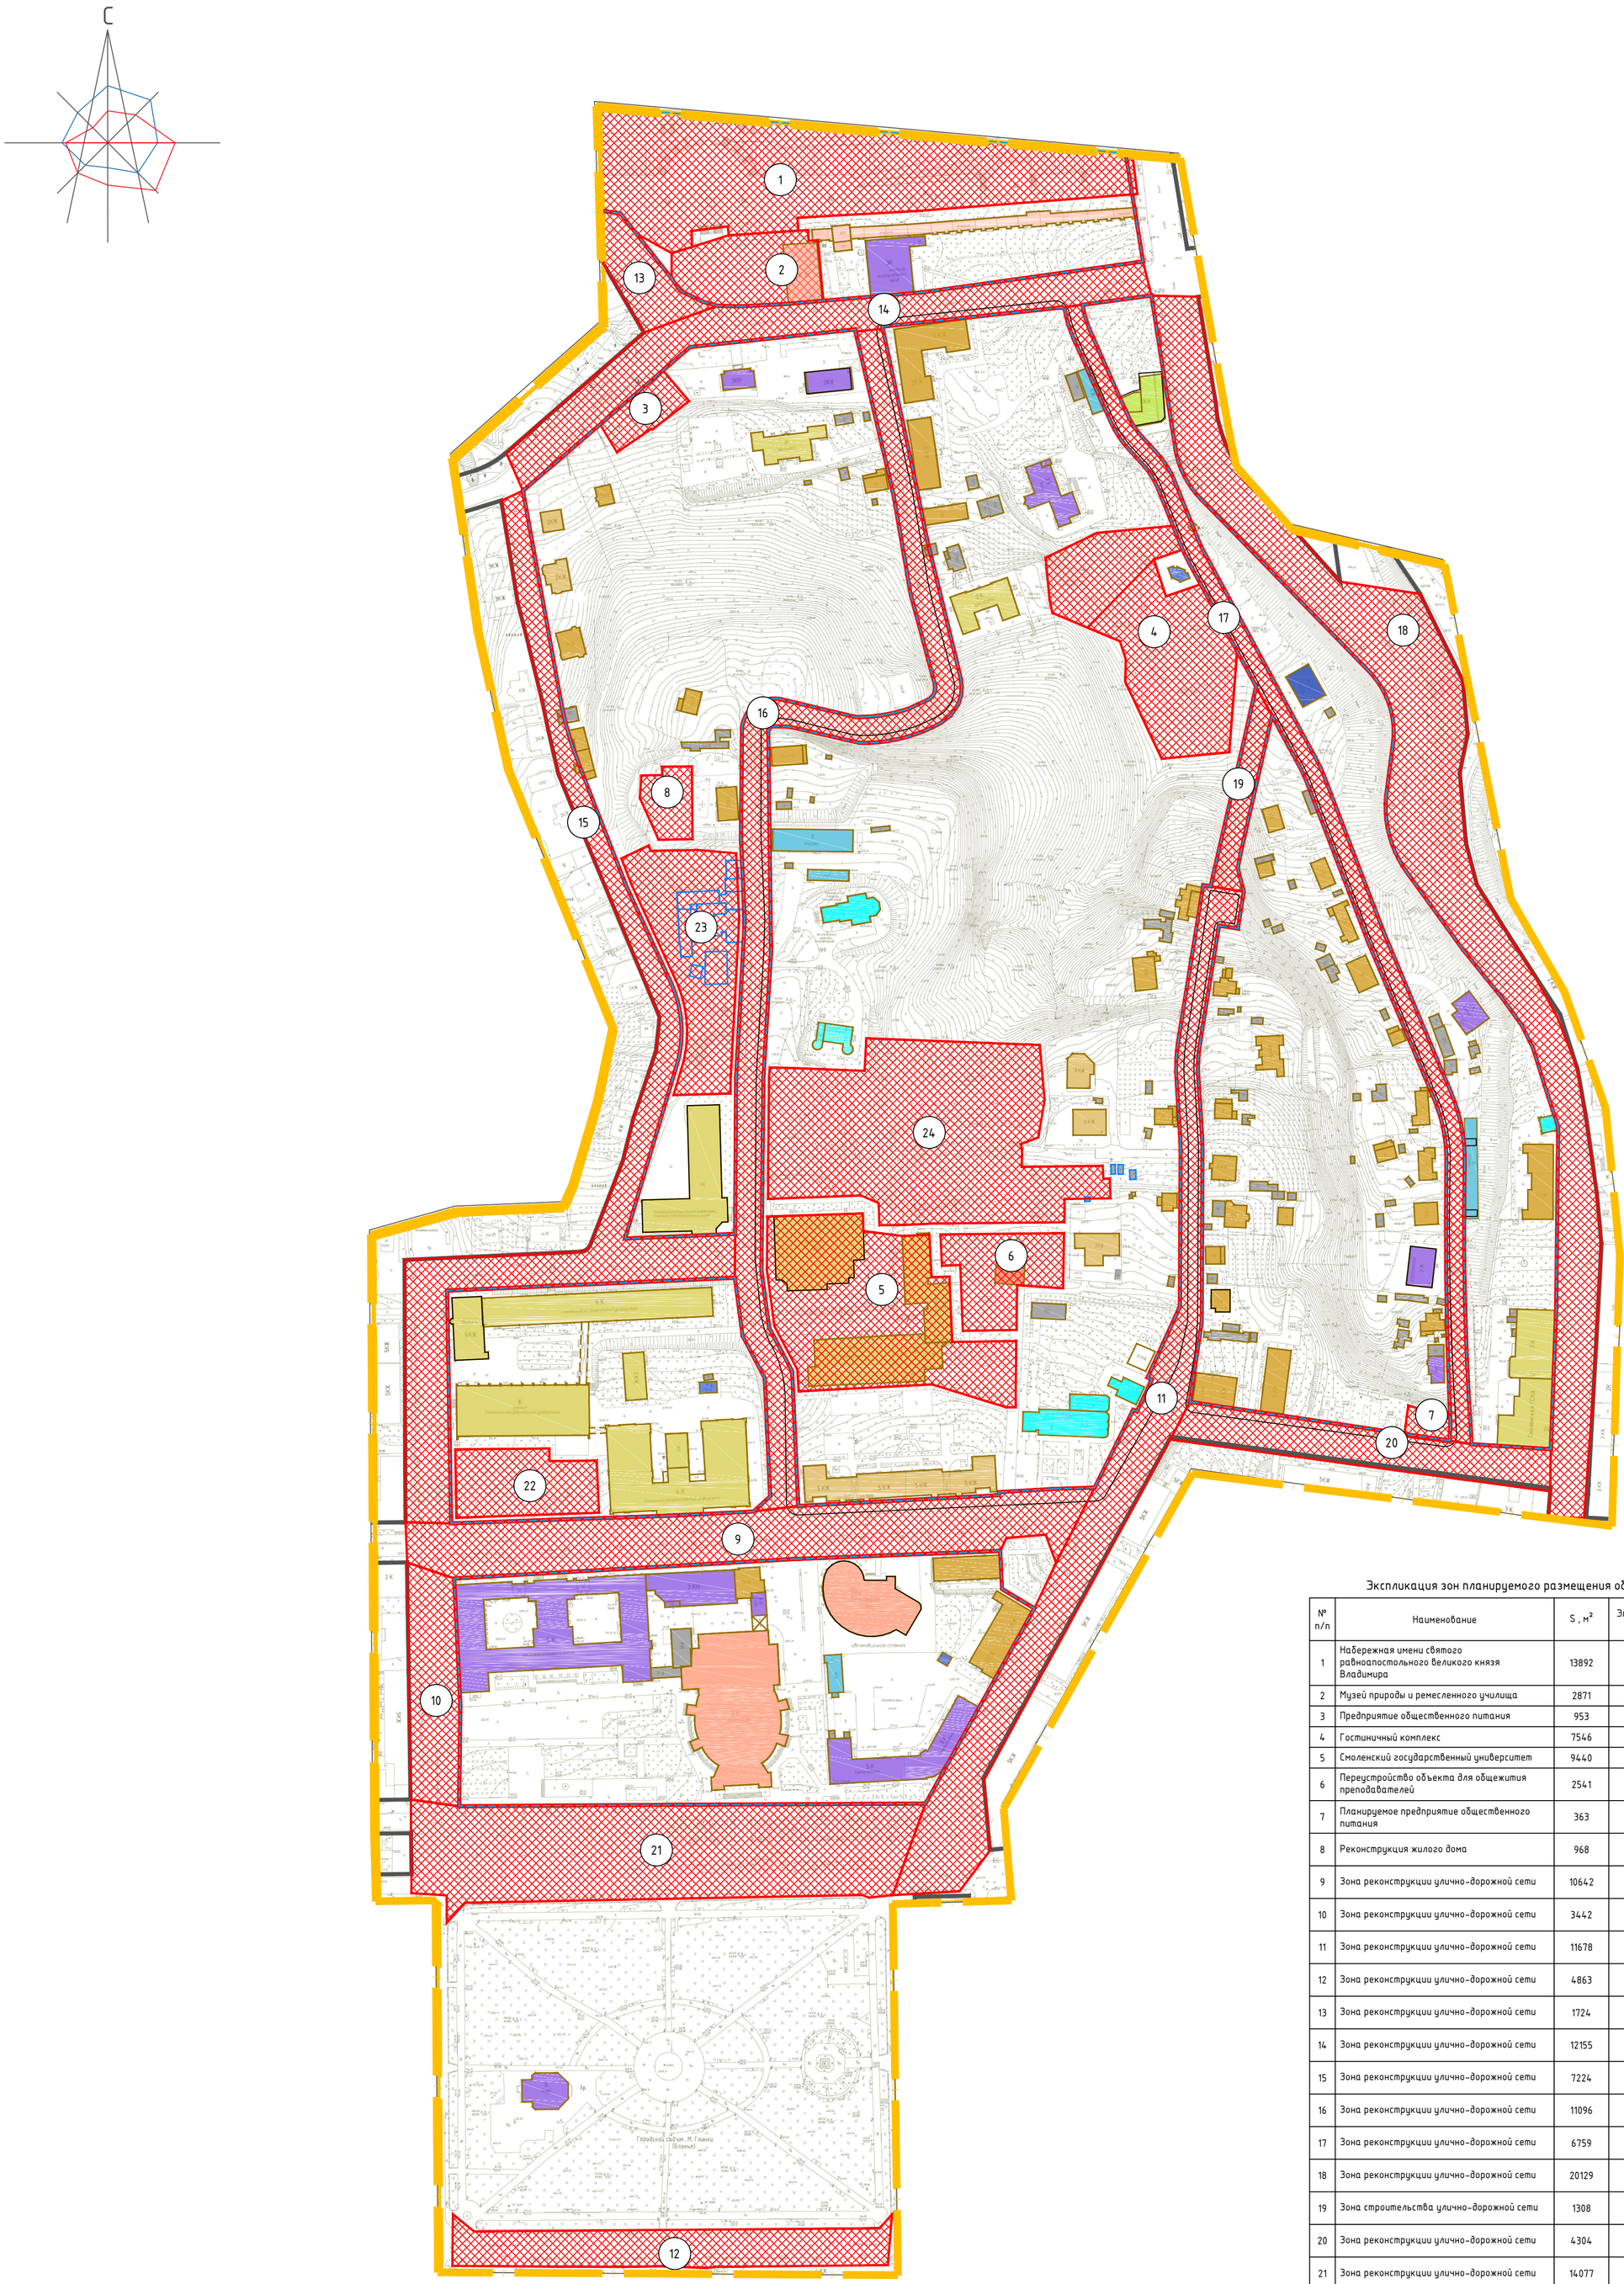


Экспликация зон планируемого размещения объектов капитального строительства

№ п/п	Наименование	S , м²	Этажность	Адрес
1	Набережная имени святого равноапостольного великого князя Владимира	13892	-	-
2	Музей природы и ремесленного училища	2871	3	ул. Студенческая, д.6
3	Предприятие общественного питания	953	-	ул. Студенческая
4	Гостиничный комплекс	7546	-	в районе ул. Кононкова и ул. Парижской Коммуны
5	Смоленский государственный университет	9440	-	ул Пржевальского
6	Переустройство объекта для общежития преподавателей	2541	7	ул. Козлова, д.4
7	Планируемое предприятие общественного питания	363	1	ул. Козлова, д.4
8	Реконструкция жилого дома	968	1	ул. Войкова, д. 8
9	Зона реконструкции улично-дорожной сети	10642	-	ул. Пржевальского
10	Зона реконструкции улично-дорожной сети	3442	-	ул. Октябрьской Революции
11	Зона реконструкции улично-дорожной сети	11678	-	ул. Кононкова
12	Зона реконструкции улично-дорожной сети	4863	-	ул. Коммунистическая
13	Зона реконструкции улично-дорожной сети	1724	-	ул. Большая Краснофлотская
14	Зона реконструкции улично-дорожной сети	12155	-	ул. Студенческая
15	Зона реконструкции улично-дорожной сети	7224	-	ул. Ногина
16	Зона реконструкции улично-дорожной сети	11096	-	ул. Войкова
17	Зона реконструкции улично-дорожной сети	6759	-	ул. Парижской Коммунны
18	Зона реконструкции улично-дорожной сети	20129	-	ул. Большая Совесткая
19	Зона строительства улично-дорожной сети	1308	-	ул. Кононкова
20	Зона реконструкции улично-дорожной сети	4304	-	ул. Козлова
21	Зона реконструкции улично-дорожной сети	14077	-	ул. Ленина
22	Зона строительства объекта "Учебный блок по методологии, школа 21, учебно-административный блок"	2655	-	ул. Пржевальского
23	Зона строительства объекта "Лабораторный корпус, учебно-производственный корпус и корпус креативных индустрий"	5258	-	ул. Войкова
24	Зона строительства объекта "Лабораторный корпус, учебно-производственный корпус и корпус креативных индустрий"	13919	-	ул. Войкова

Условные обозначения:

- граница территории, в отношении которой разрабатывается проект планировки
- линия существующих элементов планировочной структуры
- красные линии, фактически существующие, координируемые
- красные линии за границей проектирования
- жилые здания
- административные здания, учреждения по обслуживанию населения
- образовательные учреждения
- объекты инженерной инфраструктуры
- гаражи и стоянки
- склады и сараи
- учреждения здравоохранения
- объекты культуры, музеи
- культовые сооружения
- 2 – номера зон планируемого размещения объектов капитального строительства
- зона планируемого размещения объектов капитального строительства

Примечание.
1. Чертеж разработан на топографической съемке М 1:1000, выполненной отделом геодезических изысканий ООО "ТСР-Радиан" в 2016 г. Выполнено частичное обновление съемки ООО "МФЦ "БИНОМ" в 2024 г.
2. Система координат МСК-67, система высот Балтийская.

						Муниципальный контракт № 0163300029416000678 от 16.11.2016
						Заказчик: Управление архитектуры и градостроительства Администрации города Смоленска
						Проект планировки и межевания территории квартала в границах улицы Большая Советская – улицы Козлова – улицы Коненкова – площади Ленина – улицы Ногина – улицы Студенческой – набережной
Изм.	Кол. уч.	Лист	№ док.	Подп.	Дата	
Директор		Иванов А.М.				Проект планировки территории
ГАП		Рейзман Н.И.				Стадия: ПП; Лист: 2; Листов: 2
Разработал		Ефимов И.С.				
Н.контроль		Наумова М.В.				Чертеж границ существующих и планируемых элементов планировочной структуры. Чертеж границ зон планируемого размещения объектов капитального строительства. М1:2000
						ООО "ТСР-Радиан"

Согласовано

Взам. инв. №

Подпись и дата

Инв. № подл.

Формат А1