
Чертёж линий обозначающих дороги, улицы, проезды, профили улиц и дорог, объекты транспортной инфраструктуры.

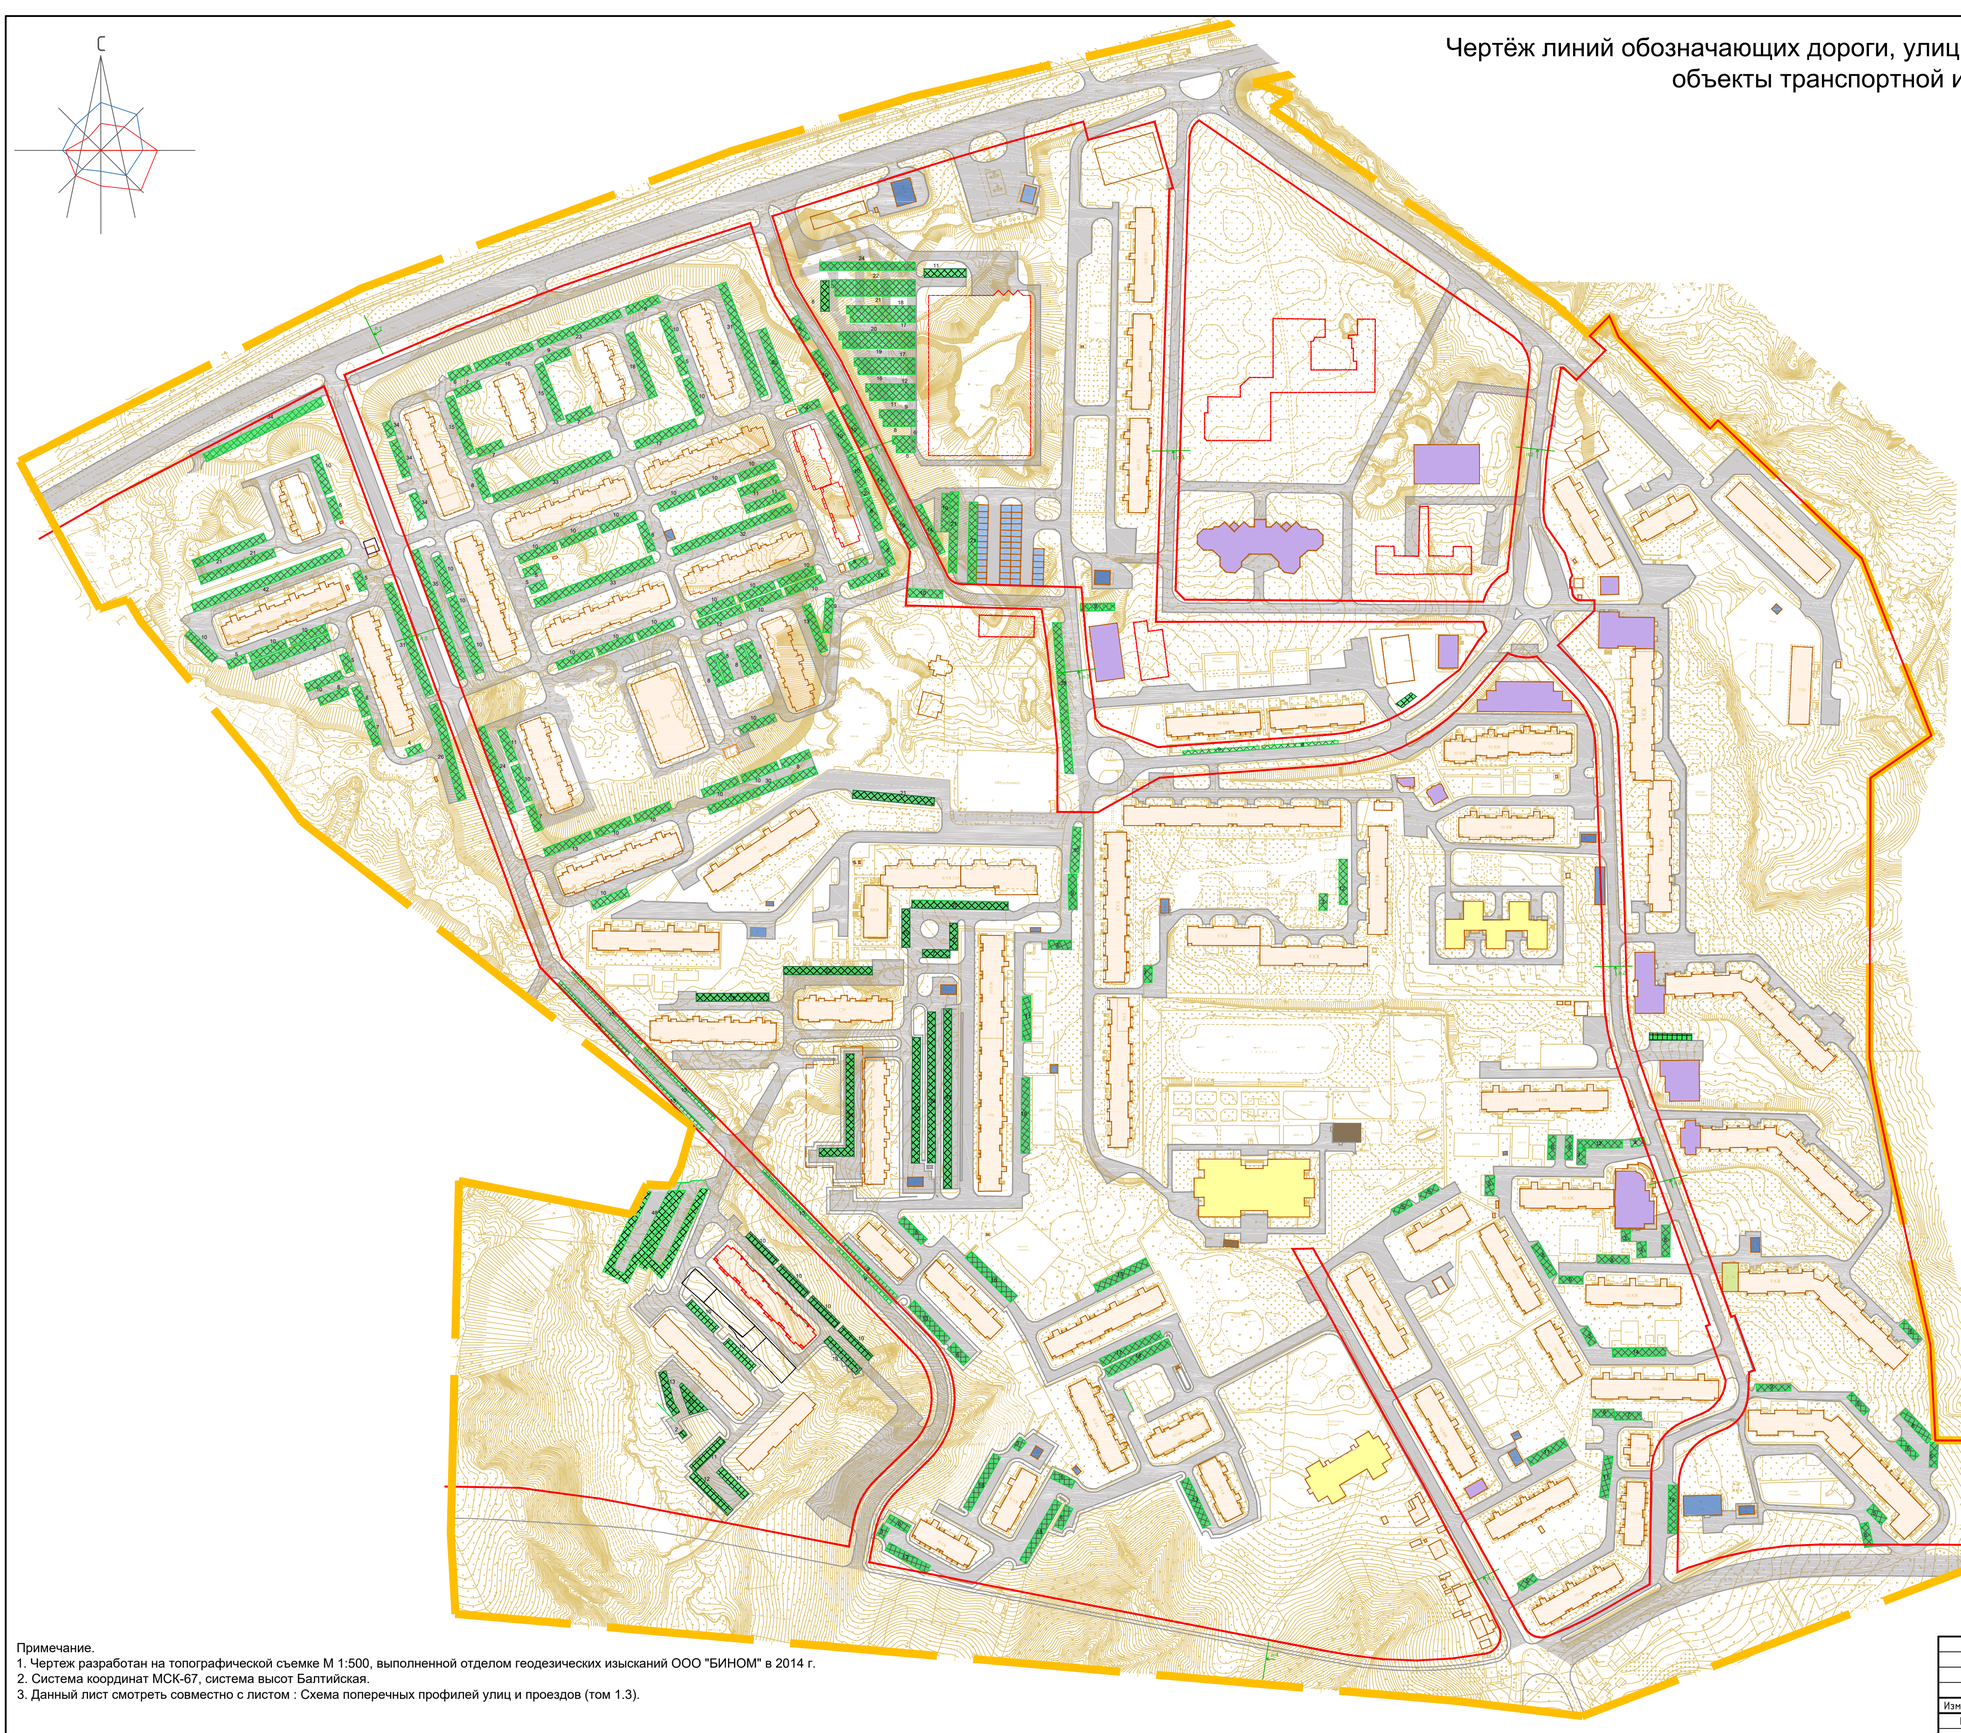

Условные обозначения:

- граница проектирования
- жилые здания
- административные здания,учреждения по обслуживанию населения
- учреждения здравоохранения
- образовательные учреждения
- объекты инженерной инфраструктуры
- автотранспортные предприятия,гаражи и стоянки
- склады и сараи
- проектируемые здания
- сносимые здания и сооружения
- красные линии, фактически существующие, координируемые
- место построения поперечного профиля
- парковочные места

Примечание.
1. Чертеж разработан на топографической съемке М 1:500, выполненной отделом геодезических изысканий ООО "БИНОМ" в 2014 г.
2. Система координат МСК-67, система высот Балтийская.
3. Данный лист смотреть совместно с листом : Схема поперечных профилей улиц и проездов (том 1.3).

Изм.	Кол. уч.	Лист	№ док.	Подп.	Дата	Муниципальный контракт № 0163300029414000668_127441 "Разработка проекта планировки и межевания застроенных территорий г.Смоленска"		
						Проект планировки территории микрорайона Королевка		
ГАП		Рейзман				Проект планировки территории	Стадия	Лист	Листов
							ППТ	2	6
Нач.ОГИ		Грекова							
Разработал		Рейзман				Чертеж линий обозначающих дороги, улицы, проезды, профили улиц и дорог, объекты транспортной инфраструктуры. М 1:2000	ООО "Бином"	

Формат А1