

Разбивочный чертеж красных линий. М 1:2000

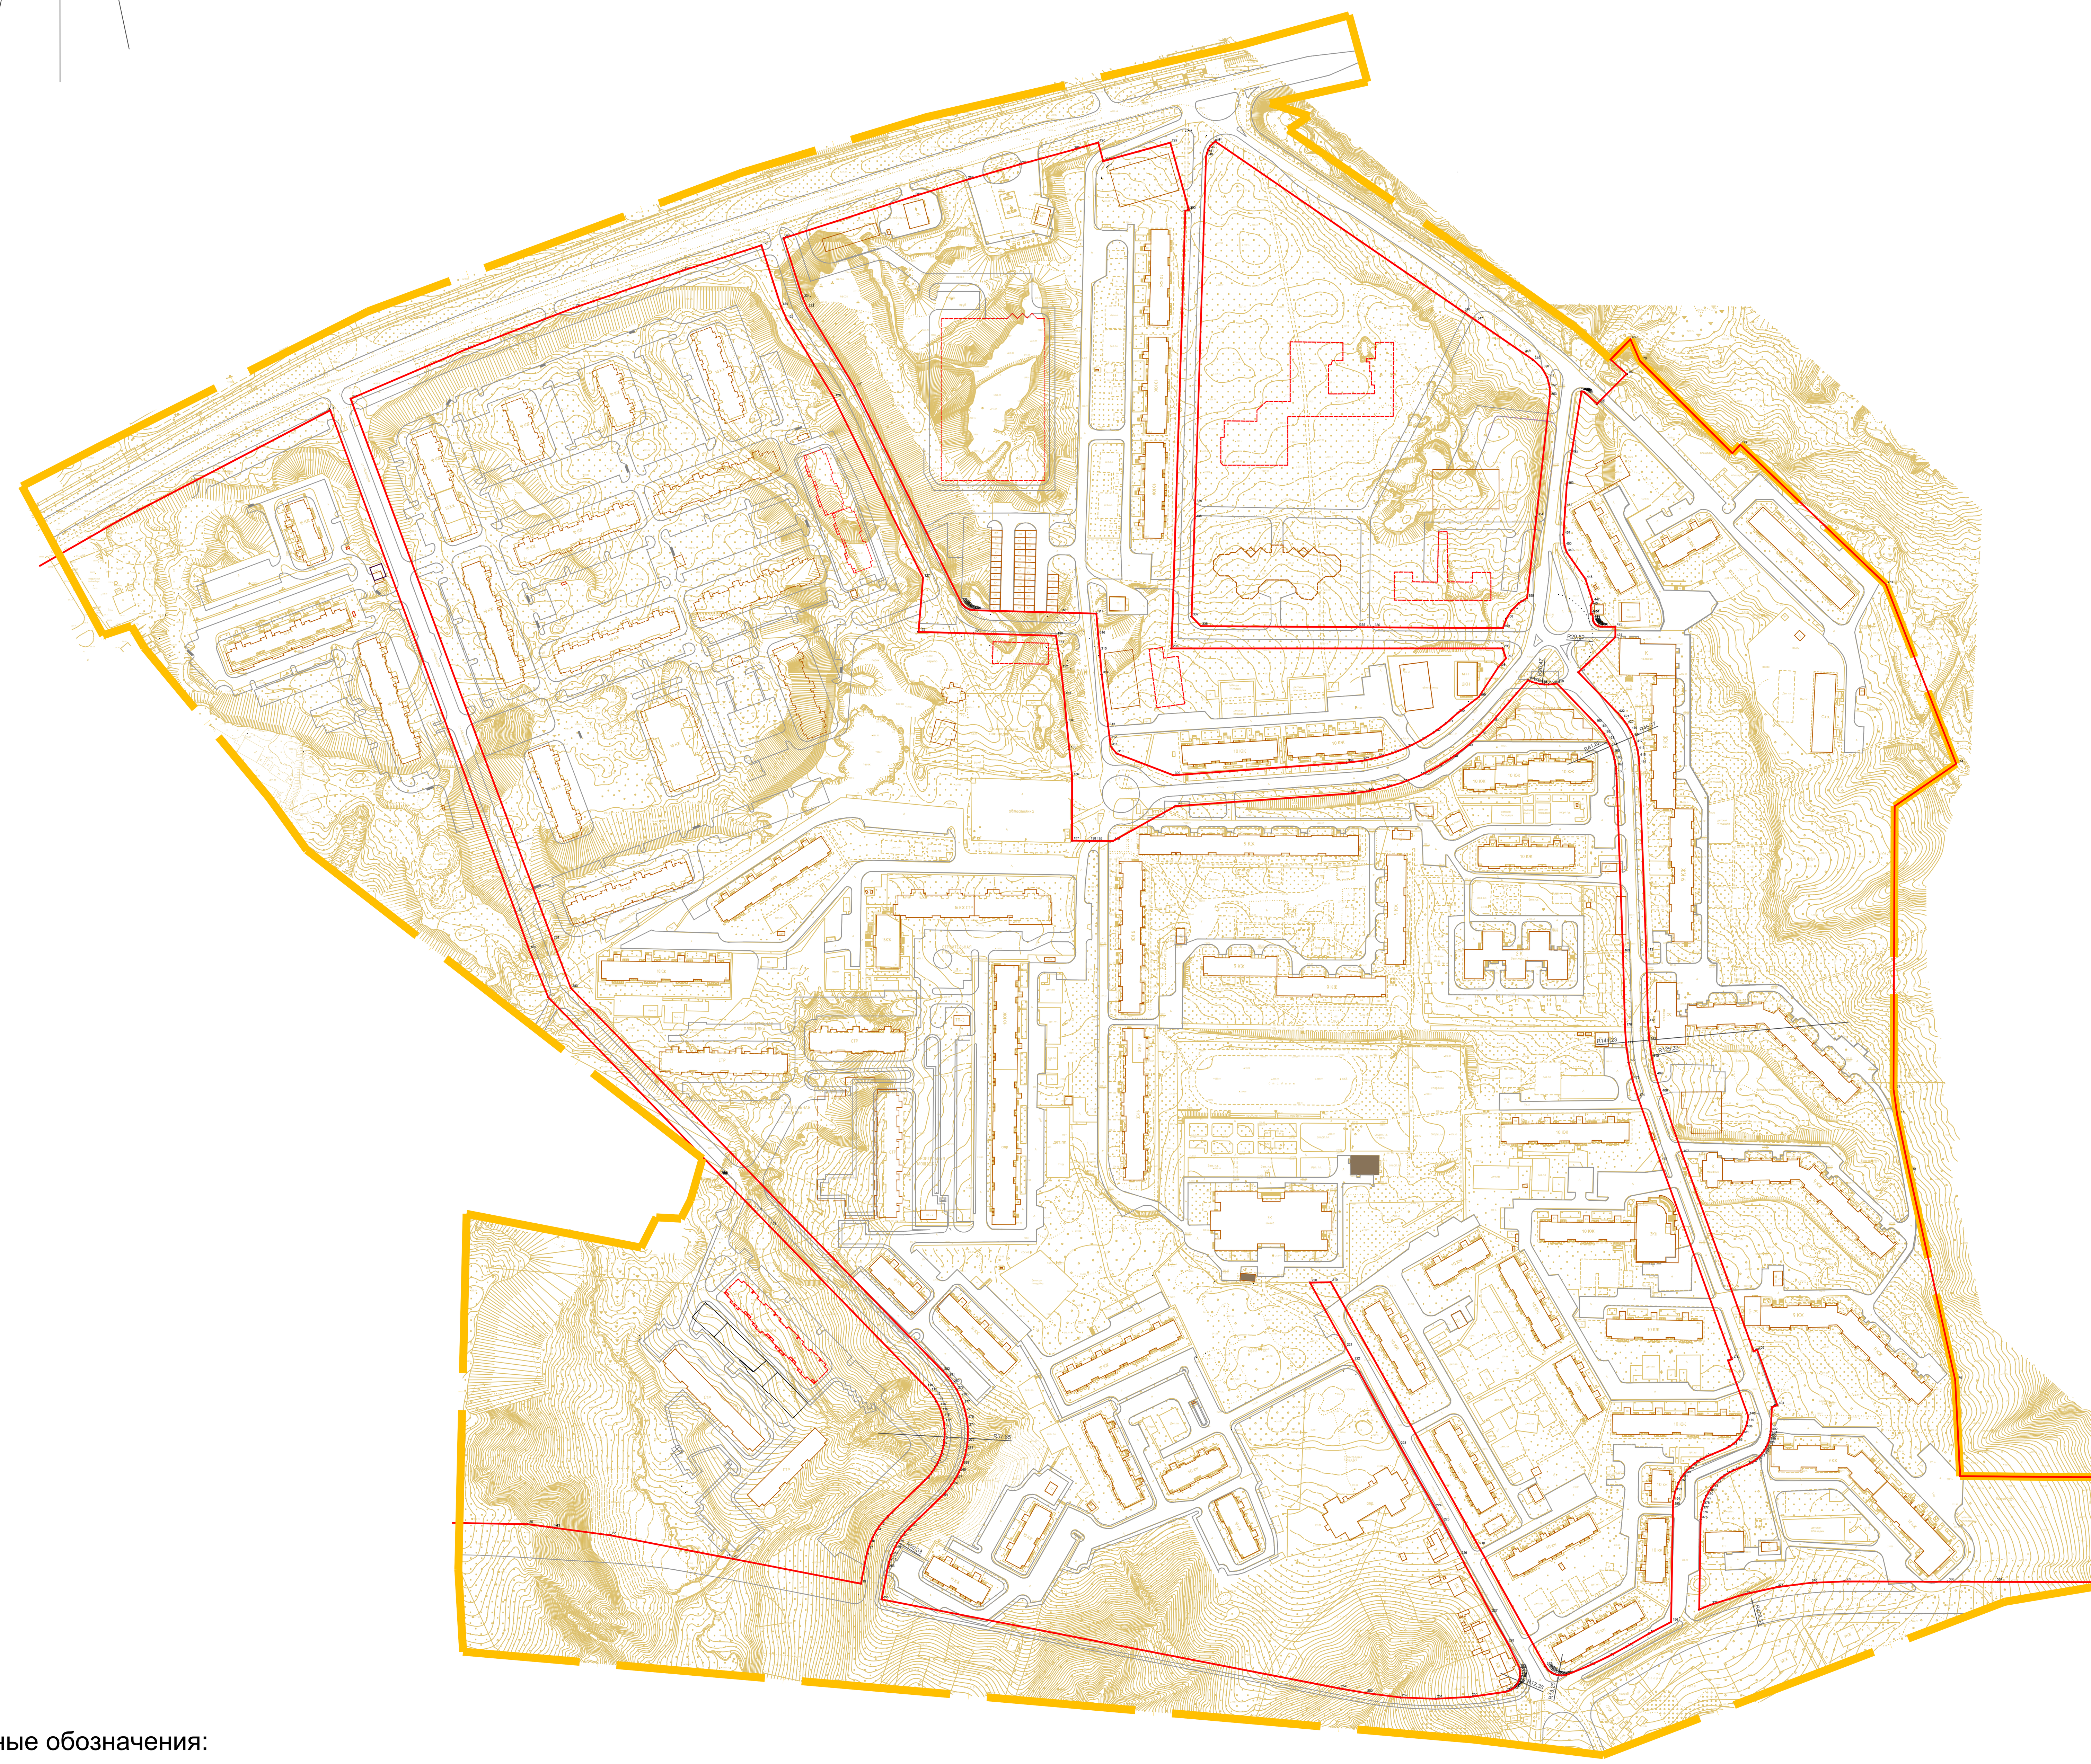

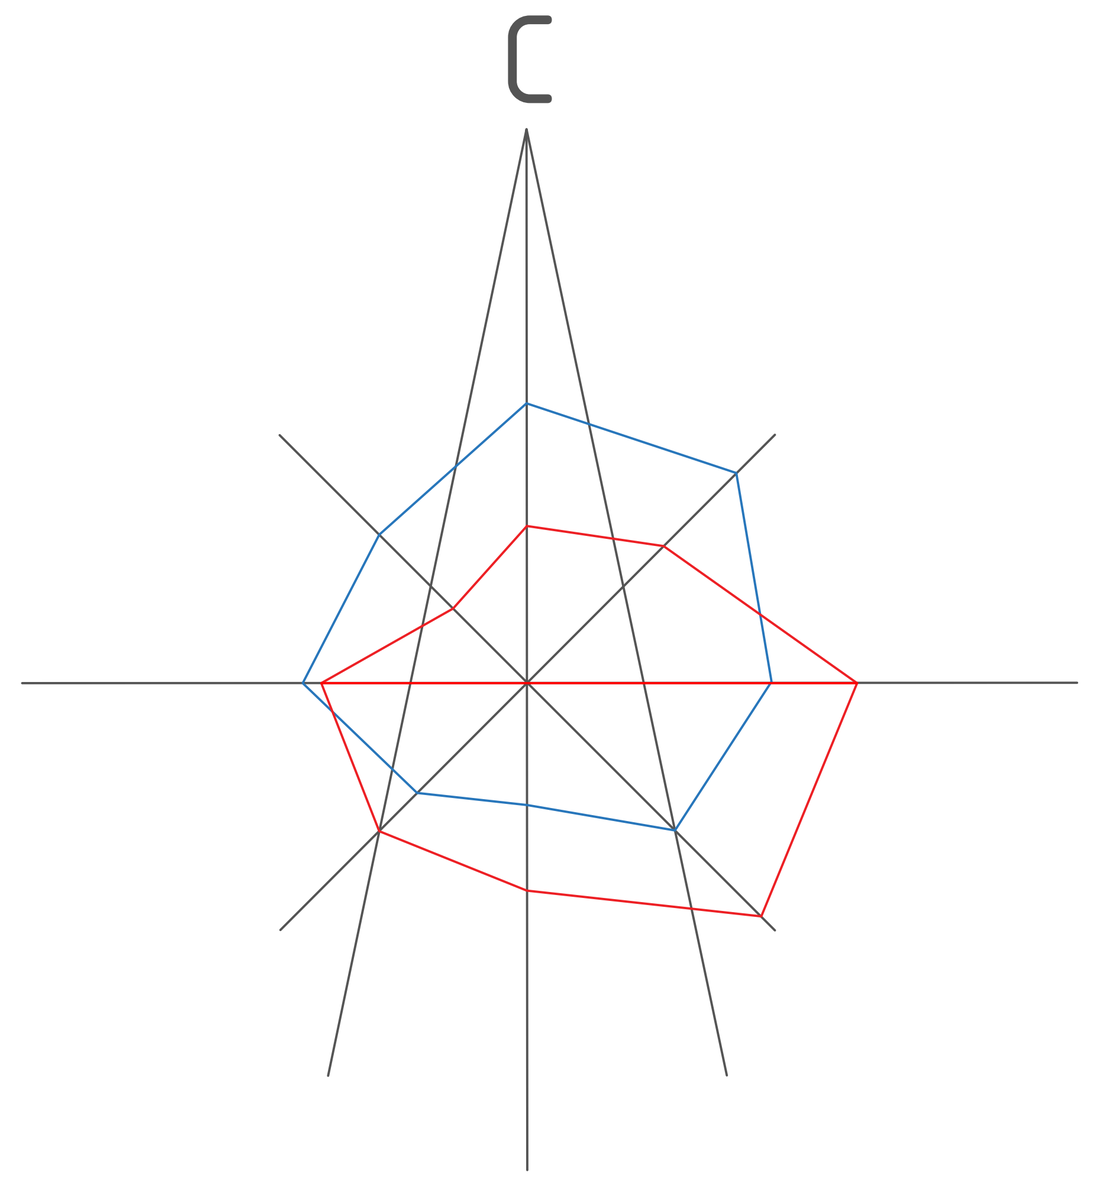

Условные обозначения:

- граница проектирования
- красные линии, фактически существующие, координируемые
- номер поворотной точки
- проектируемые здания

Примечание.
1. Чертеж разработан на топографической съемке М 1:500, выполненной отделом геодезических изысканий ООО "БИНОМ" в 2014 г.
2. Система координат МСК-67, система высот Балтийская.
3. При подготовке межевых планов границы земельных участков могут уточняться.
5. Категория земель - земли населенных пунктов.

Ведомость координат точек красных линий

Номер точки	КООРДИНАТЫ X	КООРДИНАТЫ Y	Меры линий, м	Дир. Углы
1	463108.51	1220264.90	3.72	183° 23' 37"
2	463104.80	1220264.68	3.7	188° 23' 35"
3	463101.14	1220264.14	3.71	193° 14' 58"
4	463097.53	1220263.29	3.71	198° 23' 10"
5	463094.01	1220262.12	3.71	203° 19' 13"
6	463090.60	1220260.65	3.7	208° 21' 49"
7	463087.34	1220258.89	3.71	213° 20' 51"
8	463084.24	1220256.85	3.7	218° 25' 5"
9	463081.34	1220254.55	3.71	223° 21' 48"
10	463078.64	1220252.00	32.78	225° 50' 25"
11	463055.80	1220228.48	4.34	223° 19' 15"
12	463052.64	1220225.50	4.34	218° 27' 13"
13	463049.24	1220222.80	4.34	213° 26' 1"
14	463045.62	1220220.41	4.34	208° 20' 11"
15	463041.80	1220218.35	4.34	203° 29' 36"
16	463037.82	1220216.62	4.34	198° 31' 6"
17	463033.70	1220215.24	4.34	193° 27' 35"
18	463029.48	1220214.23	17.85	191° 0' 51"
19	463011.96	1220210.82	84.61	280° 59' 47"
20	463028.10	1220127.76	4.64	279° 59' 33"
21	463028.90	1220123.19	75.19	280° 56' 14"
22	463043.17	1220049.37	36.32	277° 38' 30"
23	463048.00	1220013.37	1.42	277° 40' 28"
24	463048.19	1220011.96	16.3	277° 39' 10"
25	463050.36	1219995.81	54.05	271° 3' 36"
26	463051.36	1219941.77	54.04	264° 28' 4"
27	463046.15	1219887.98	54.05	257° 52' 0"
28	463034.79	1219835.14	54.04	251° 16' 24"
29	463017.44	1219783.96	22.69	244° 41' 19"
30	463007.74	1219763.45	31.36	244° 42' 6"
31	462994.34	1219735.10	54.03	238° 5' 33"
32	462965.78	1219689.23	54.05	231° 30' 21"
33	462932.14	1219646.93	197.15	228° 12' 27"
34	462800.75	1219499.94	1.59	228° 18' 24"
35	462799.69	1219498.75	6.45	228° 12' 15"
36	462795.39	1219493.94	50.8	312° 10' 3"
37	462829.49	1219456.29	1.58	312° 10' 34"
38	462830.55	1219455.12	34.51	312° 10' 11"
39	462853.72	1219429.54	37.11	308° 22' 48"
40	462876.76	1219400.45	256.15	52° 56' 30"
41	463031.12	1219604.86	124.43	324° 57' 4"
42	463132.99	1219533.40	15	234° 55' 58"
43	463124.37	1219521.12	110.26	144° 56' 57"
44	463034.11	1219584.44	58.82	231° 43' 3"
45	462997.67	1219538.27	120.7	325° 36' 25"
46	463097.27	1219470.09	10.01	235° 37' 38"
47	463091.62	1219461.83	121.24	145° 36' 12"
48	462991.58	1219530.32	49.85	233° 28' 30"
49	462961.91	1219490.26	2.04	233° 34' 48"
50	462960.70	1219488.62	4.43	233° 32' 40"
51	462958.07	1219485.06	20.58	233° 28' 31"
52	462945.82	1219468.52	4.43	233° 26' 25"
53	462943.18	1219464.96	39.26	233° 29' 0"
54	462919.82	1219433.41	146.5	348° 11' 16"
55	463063.22	1219403.42	10	258° 13' 46"
56	463061.18	1219393.63	38.99	168° 10' 27"
57	463023.02	1219401.62	8.26	168° 12' 2"
58	463014.93	1219403.31	0.55	168° 29' 10"
59	463014.39	1219403.42	6.5	168° 11' 19"
60	463008.03	1219404.75	11.41	168° 10' 6"
61	462996.86	1219407.09	34.63	168° 11' 14"
62	462962.96	1219414.18	1.25	168° 25' 10"
63	462961.74	1219414.43	49.52	168° 11' 3"
64	462913.27	1219424.57	13.83	233° 29' 40"
65	462905.04	1219413.45	2.17	233° 26' 51"
66	462903.75	1219411.71	29.16	233° 29' 30"
67	462886.40	1219388.27	85.23	308° 22' 24"
68	462939.31	1219321.45	6.6	308° 24' 57"
69	462943.41	1219316.28	0.8	308° 26' 14"
70	462943.91	1219315.65	209.22	308° 22' 35"
71	463073.80	1219151.63	64.73	39° 13' 11"
72	463123.95	1219192.56	11.15	43° 37' 8"
73	463132.02	1219200.25	11.15	52° 28' 20"
74	463138.81	1219209.09	56.59	56° 51' 17"
75	463169.75	1219256.47	14.53	62° 37' 25"
76	463176.43	1219269.37	67.91	68° 21' 53"
77	463201.47	1219332.50	33.4	67° 3' 29"
78	463214.49	1219363.26	54.14	62° 44' 55"
79	463239.28	1219411.39	214.42	59° 46' 7"
80	463347.24	1219596.65	40.99	59° 45' 46"
81	463367.88	1219632.06	17.65	53° 59' 13"
82	463378.26	1219646.34	17.67	42° 23' 6"
83	463391.31	1219658.25	28.26	36° 35' 54"
84	463414.00	1219675.10	16.47	43° 7' 49"
85	463426.02	1219686.36	12.15	49° 38' 21"
86	463433.89	1219695.62	11.57	37° 29' 3"
87	463443.07	1219702.66	11.58	13° 11' 2"
88	463454.34	1219705.30	11.58	348° 53' 38"
89	463465.70	1219703.07	11.58	324° 38' 6"
90	463475.14	1219696.37	25.47	312° 26' 19"
91	463492.33	1219677.57	20.52	316° 53' 46"
92	463507.31	1219663.55	20.51	325° 46' 4"
93	463524.27	1219652.01	111.37	330° 12' 19"
94	463620.92	1219596.67	7.77	60° 12' 1"
95	463624.78	1219603.41	3.61	60° 14' 7"
96	463626.57	1219606.54	143.09	60° 12' 23"
97	463697.67	1219730.72	13.04	62° 24' 48"
98	463703.71	1219742.28	142.16	62° 26' 11"
99	463769.49	1219868.30	345.26	159° 44' 4"
100	463445.60	1219987.89	25.76	160° 18' 21"
101	463421.35	1219996.57	33.19	157° 56' 55"
102	463390.59	1220009.03	159.16	135° 58' 57"
103	463276.13	1220119.63	0.44	136° 50' 51"
104	463275.81	1220119.93	0.52	135° 47' 5"
105	463275.44	1220120.29	0.08	135° 0' 0"
106	463275.38	1220120.35	0.08	140° 11' 40"
107	463275.32	1220120.40	31.94	135° 58' 36"
108	463252.35	1220142.60	12.99	135° 50' 31"
109	463243.03	1220151.65	145.35	135° 51' 1"
110	463138.74	1220252.89	3.71	138° 16' 36"
111	463135.97	1220255.36	3.71	143° 26' 20"
112	463132.99	1220257.57	3.7	148° 14' 26"
113	463129.84	1220259.52	3.71	153° 26' 6"
114	463126.52	1220261.18	3.7	158° 17' 5"
115	463123.08	1220262.55	3.7	163° 22' 29"
116	463119.53	1220263.61	3.72	168° 21' 27"
117	463115.89	1220264.36	3.71	173° 20' 7"
118	463112.21	1220264.79	3.7	178° 17' 50"
119	463776.97	1219881.50	80.94	66° 48' 12"
120	463808.85	1219955.89	74.53	68° 57' 17"
121	463835.61	1220025.45	74.53	71° 6' 22"
122	463859.75	1220095.97	53.19	72° 10' 48"
123	463876.02	1220146.61	41.28	162° 15' 26"
124	463836.70	1220159.19	8.93	156° 13' 38"
125	463828.53	1220162.79	59.38	149° 2' 36"
126	463777.61	1220193.33	129.72	153° 40' 13"
127	463661.34	1220250.87	35.03	184° 47' 11"
128	463626.43	1220247.95	35.59	91° 36' 11"
129	463625.44	1220283.53	53.21	91° 35' 2"
130	463623.97	1220336.71	5.51	171° 21' 16"
131	463618.52	1220337.54	15.98	171° 21' 27"
132	463602.72	1220339.94	17.51	173° 36' 56"
133	463585.32	1220341.89	17.55	174° 20' 48"
134	463567.86	1220343.62	17.55	174° 20' 48"
135	463550.39	1220345.34	17.34	174° 17' 43"
136	463533.13	1220347.07	41.48	179° 59' 36"
137	463491.65	1220347.07	11.06	90° 34' 53"
138	463491.54	1220358.14	3.9	90° 34' 53"
139	463491.50	1220362.04	11.37	90° 34' 53"
140	463491.38	1220373.41	46.37	60° 49' 13"
141	463513.99	1220413.89	112.12	85° 52' 11"
142	463522.06	1220525.73	11.77	83° 22' 19"
143	463523.42	1220537.41	11.77	78° 22' 34"
144	463525.79	1220548.94	11.77	73° 22' 50"
145	463529.16	1220560.22	11.77	68° 23' 5"
146	463533.49	1220571.16	11.77	63° 23' 20"
147	463538.76	1220581.68	11.77	58° 23' 35"
148	463544.93	1220591.70	11.77	53° 23' 50"
149	463551.95	1220601.14	11.77	48° 24' 5"
150	463559.76	1220609.94	11.77	43° 24' 21"
151	463568.31	1220618.03	35.6	40° 54' 29"
152	463595.21	1220641.34	2.74	112° 21' 31"
153	463594.17	1220643.87	2.74	107° 2' 35"
154	463593.37	1220646.49	2.74	101° 43' 39"
155	463592.81	1220649.17	2.74	96° 24' 42"
156	463592.51	1220651.89	2.74	91° 5' 46"
157	463592.46	1220654.62	2.74	85° 46' 50"
158	463592.66	1220657.35	2.74	80° 27' 54"
159	463593.11	1220660.05	35.23	136° 5' 45"
160	463567.73	1220684.49	4.56	138° 42' 15"
161	463564.30	1220687.49	4.56	143° 55' 54"
162	463560.61	1220690.18	4.56	149° 9' 33"
163	463556.70	1220692.52	4.56	154° 23' 12"
164	463552.59	1220694.49	4.56	159° 36' 51"
165	463548.32	1220696.08	4.56	164° 50' 30"
166	463543.91	1220697.27	4.56	170° 4' 10"
167	463539.42	1220698.05	4.56	175° 17' 49"
168	463534.88	1220698.43	115.64	177° 54' 19"
169	463419.32	1220702.65	47.78	178° 28' 8"
170	463371.56	1220703.93	11.58	176° 15' 28"
171	463360.00	1220704.69	11.58	171° 49' 53"
172	463348.53	1220706.33	11.58	167° 24' 17"
173	463337.23	1220708.86	11.58	162° 58' 42"
174	463326.16	1220712.25	43.87	160° 46' 2"
175	463284.74	1220726.70	135.92	160° 8' 17"
176	463156.90	1220772.88	2.5	250° 8' 17"
177	463156.05	1220770.53	38	160° 6' 40"
178	463120.32	1220783.45	4.26	188° 27' 23"
179	463116.11	1220782.83	4.26	198° 16' 40"
180	463112.06	1220781.49	4.26	208° 5' 56"
181	463108.30	1220779.48	6.38	220° 22' 32"
182	463103.44	1220775.35	4.26	232° 39' 7"
183	463100.85	1220771.96	4.26	242° 28' 24"
184	463098.88	1220768.18	12.74	247° 18' 43"
185	463093.97	1220756.43	6.23	242° 12' 20"
186	463091.06	1220750.91	3.12	234° 32' 46"
187	463089.25	1220748.37	3.12	229° 26' 23"
188	463087.23	1220746.01	3.12	224° 20' 1"
189	463085.00	1220743.83	3.12	219° 13' 38"
190	463082.58	1220741.85	3.12	214° 7' 15"
191	463080.00	1220740.11	3.19	209° 0' 53"
192	463077.21	1220738.56	6.16	201° 15' 41"
193	463071.47	1220736.32	6.23	191° 8' 33"
194	463065.36	1220735.12	3.12	183° 28' 59"
195	463062.24	1220734.93	74.93	180° 55' 48"
196	462987.32	1220733.71	16.05	241° 58' 36"
197	462979.78	1220719.54	16.92	239° 56' 7"
198	462971.30	1220704.90	13.92	241° 31' 50"
199	462964.67	1220692.67	13.92	244° 43' 16"
200	462958.73	1220680.08	13.92	247° 54' 42"
201	462953.49	1220667.18	1.06	252° 2' 24"
202	462953.16	1220666.17	1.06	257° 7' 31"
203	462952.93	1220665.13	1.06	262° 12' 37"
204	462952.78	1220664.08	1.06	267° 17' 43"
205	462952.73	1220663.01	1.06	272° 22' 50"
206	462952.78	1220661.95	1.06	277° 27' 56"
207	462952.91	1220660.89	1.06	282° 33' 2"
208	462953.15	1220659.86	1.06	287° 38' 9"
209	462953.47	1220658.84	1.06	292° 43' 15"
210	462953.88	1220657.86	1.06	297° 48' 21"
211	462954.38	1220656.92	1.06	302° 53' 28"
212	462954.95	1220656.02	1.06	307° 58' 34"
213	462955.61	1220655.19	1.06	313° 3' 40"
214	462956.34	1220654.41	1.06	318° 8' 47"
215	462957.13	1220653.70	1.06	323° 13' 53"
216	462957.98	1220653.06	1.06	328° 18' 59"
217	462958.89	1220652.50	89	330° 50' 59"
218	463036.61	1220609.15	194.76	330° 46' 34"
219	463206.58	1220514.06	13.43	268° 57' 45"
220	463206.34	1220500.64	47.39	151° 8' 51"
221	463164.83	1220523.51	10.23	151° 10' 46"
222	463155.87	1220528.44	62.07	151° 11' 34"
223	463101.48	1220558.35	46.31	150° 36' 24"
224	463061.13	1220581.08	10.46	150° 38' 32"
225	463052.01	1220586.21	24.37	152° 19' 13"
226	463030.43	1220597.53	42.28	152° 10' 6"
227	462993.04	1220617.27	22.01	150° 40' 29"
228	462973.85	1220628.05	18.01	154° 5' 22"
229	462957.65	1220635.92	0.77	174° 56' 18"
230	462956.89	1220635.99	1.03	168° 4' 36"
231	462955.88	1220636.20	1.03	173° 0' 4"
232	462954.85	1220636.33	1.03	177° 55' 33"
233	462953.82	1220636.36	1.03	182° 51' 2"
234	462952.79	1220636.31	1.03	187° 46' 31"
235	462951.77	1220636.17	1.03	192° 42' 0"
236	462950.77	1220635.95	1.03	197° 37' 28"
237	462949.78	1220635.63	1.03	202° 32' 57"
238	462948.83	1220635.24	1.03	207° 28' 26"
239	462947.92	1220634.76	1.03	212° 23' 55"
240	462947.05	1220634.21	1.03	217° 19' 24"
241	462946.23	1220633.59	1.03	222° 14' 53"
242	462945.46	1220632.89	1.03	227° 10' 21"
243	462944.76	1220632.14	1.03	232° 5' 51"
244	462944.13	1220631.32	1.03	237° 1' 19"
245	462943.57	1220630.46	1.03	241° 56' 48"
246	462943.08	1220629.55	1.03	246° 52' 17"
247	462942.68	1220628.60	1.03	251° 47' 46"
248	462942.36	1220627.62	1.03	256° 43' 15"
249	462942.12	1220626.62	22.6	261° 45' 50"
250	462938.88	1220604.25	22.6	266° 56' 41"
251	462937.68	1220581.69	22.6	272° 7' 32"
252	462938.52	1220559.11	22.6	277° 18' 22"
253	462941.39	1220536.69	17.13	279° 53' 48"
254	462944.33	1220519.82	301.23	281° 0' 32"
255	463001.86	1220224.14	20.51	11° 0' 32"
256	463021.99	1220228.05	4.34	13° 29' 51"
257	463026.21	1220229.07	4.34	18° 28' 28"
258	463030.33	1220230.44	4.34	23° 27' 4"
259	463034.31	1220232.17	4.34	28° 25' 41"
260	463038.13	1220234.24	4.34	33° 24' 18"
261	463041.76	1220236.63	4.34	38° 22' 55"
262	463045.16	1220239.32	4.34	43° 21' 31"
263	463048.32	1220242.31	28.08	45° 50' 50"
264	463067.88	1220262.45	5.02	43° 20' 50"
265	463071.53	1220265.90	5.02	38° 20' 50"
266	463075.46	1220269.01	5.02	33° 20' 50"
267	463079.65	1220271.77	5.02	28° 20' 50"
268	463084.07	1220274.15	5.02	23° 20' 50"
269	463088.67	1220276.14	5.02	18° 20' 50"
270	463093.43	1220277.72	5.02	13° 20' 50"
271	463098.31	1220278.87	5.02	8° 20' 50"
272	463103.28	1220279.60	5.02	3° 20' 50"
273	463108.28	1220279.89	5.02	358° 20' 50"
274	463113.30	1220279.75	5.02	353° 20' 50"
275	463118.28	1220279.17	5.02	348° 20' 50"
276	463123.19	1220278.16	5.02	343° 20' 50"
277	463128.00	1220276.72	5.02	338° 20' 50"
278	463132.66	1220274.87	5.02	333° 20' 50"
279	463137.14	1220272.62	5.02	328° 20' 50"
280	463141.41	1220269.98	5.02	323° 20' 50"
281	463145.44	1220266.99	5.02	318° 20' 50"
282	463149.19	1220263.66	344.69	315° 50' 50"
283	463396.50	1220023.55	33.35	339° 4' 31"
284	463427.65	1220011.64	372.77	339° 34' 0"
285	463880.59	1220160.89	88.29	72° 9' 57"
286	463907.63	1220244.95	35.66	72° 41' 47"
287	463918.24	1220279.00	35.66	73° 43' 33"
288	463928.23	1220313.23	35.66	74° 45' 19"
289	463937.61	1220347.64	17.03	73° 48' 52"
290	463942.36	1220364.00	12.43	165° 23' 25"
291	463930.33	1220367.13	44.99	74° 37' 23"
292	463942.26	1220410.51	45.00	164° 36' 51"
293	463898.87	1220422.45	2.34	254° 36' 39"
294	463898.25	1220420.20	282.64	181° 48' 20"
295	463615.75	1220411.29	213.71	90° 0' 0"
296	463615.75	1220625.00	6.74	161° 28' 52"
297	463609.36	1220627.14	7.39	220° 54' 29"
298	463603.77	1220622.30	23.10	213° 16' 38"
299	463584.46	1220609.62	17.08	232° 45' 1"
300	463574.12	1220596.03	10.02	228° 24' 6"
301	463567.47	1220588.53	10.02	233° 23' 51"
302	463561.49	1220580.48	10.02	238° 23' 35"
303	463556.24	1220571.95	10.02	243° 23' 20"
304	463551.75	1220562.98	10.02	248° 23' 5"
305	463548.06	1220553.67	10.02	253° 22' 49"
306	463545.19	1220544.06	10.02	258° 22' 34"
307	463543.17	1220534.24	10.02	263° 22' 18"
308	463542.01	1220524.28	112.12	265° 52' 11"
309	463533.94	1220412.45	39.25	290° 55' 9"
310	463547.95	1220375.79	5.93	320° 32' 27"
311	463552.53	1220372.02	4.57	353° 20' 10"
312	463557.07	1220371.49	8.41	352° 31' 41"
313	463565.41	1220370.40	33.91	352° 49' 21"
314	463599.05	1220366.16	15.14	355° 17' 58"
315	463614.14	1220364.92	10.37	354° 21' 9"
316	463624.46	1220363.90	13.83	355° 25' 16"
317	463638.25	1220362.79	24.04	271° 35' 30"
318	463638.92	1220338.76	54.90	271° 35' 30"
319	463640.44	1220283.88	0.90	274° 10' 42"
320	463640.51	1220282.98	0.90	279° 21' 5"
321	463640.65	1220282.09	0.90	284° 31' 29"
322	463640.88	1220281.22	0.90	289° 41' 52"
323	463641.18	1220280.37	0.90	294° 52' 16"
324	463641.56	1220279.55	0.90	300° 2' 40"
325	463642.02	1220278.77	0.90	305° 13' 3"
326	463642.54	1220278.03	0.90	310° 23' 27"
327	463643.12	1220277.34	0.90	315° 33' 50"
328	463643.76	1220276.71	0.90	320° 44' 14"
329	463644.46	1220276.14	0.90	325° 54' 38"
330	463645.21	1220275.63	0.90	331° 5' 1"
331	463646.00	1220275.20	154.87	333° 40' 13"
332	463784.81	1220206.51	59.04	329° 2' 42"
333	463835.44	1220176.14	7.20	336° 12' 44"
334	463842.03	1220173.23	40.49	342° 15' 26"
335	463629.48	1220531.85	101.66	270° 24' 1"
336	463630.19	1220430.19	8.59	316° 5' 4"
337	463636.38	1220424.23	63.44	1° 47' 51"
338	463699.79	1220426.22	9.74	1° 49' 23"
339	463709.53	1220426.53	223.86	1° 47' 53"
340	463933.28	1220433.55	2.24	15° 35' 16"
341	463935.44	1220434.16	2.65	19° 15' 3"
342	463937.94	1220435.03	2.71	31° 33' 45"
343	463940.25	1220436.45	2.71	44° 0' 24"
344	463942.20	1220438.33	1.52	53° 42' 45"
345	463943.10	1220439.55	194.15	124° 30' 44"
346	463833.10	1220599.53	10.15	124° 28' 52"
347	463827.35	1220607.90	37.16	124° 31' 11"
348	463806.29	1220638.52	7.60	124° 32' 50"
349	463801.98	1220644.78	7.84	133° 42' 31"
350	463796.56	1220650.45	6.73	150° 21' 0"
351	463790.71	1220653.78	6.73	165° 47' 54"
352	463784.19	1220655.43	5.62	179° 41' 39"
353	463778.57	1220655.46	78.09	186° 23' 20"
354	463700.96	1220646.77	52.94	186° 34' 24"
355	463648.37	1220640.71	6.49	237° 4' 7"
356	463644.84	1220635.26	6.50	224° 48' 47"
357	463640.23	1220630.68	6.32	212° 0' 19"
358	463634.87	1220627.33	6.43	200° 0' 49"
359	463628.83	1220625.13	83.68	270° 23' 57"
360	463629.41	1220541.46	9.61	270° 24' 1"
361	463080.82	1220992.42	16.75	90° 0' 0"
362	463080.82	1221009.17	20.43	172° 5' 11"
363	463060.58	1221011.98	15.63	179° 11' 8"
364	463044.95	1221012.21	26.37	176° 21' 8"
365	463018.64	1221013.88	5.70	185° 19' 34"
366	463012.96	1221013.35	70.31	270° 9' 32"
367	463013.16	1220943.05	31.00	270° 9' 1"
368	463013.24	1220912.05	66.60	270° 9' 1"
369	463013.41	1220845.44	21.97	267° 38' 0"
370	463012.51	1220823.50	21.97	262° 35' 50"
371	463009.68	1220801.71	21.97	257° 33' 39"
372	463004.95	1220780.26	21.97	252° 31' 29"
373	462998.35	1220759.31	8.08	247° 29' 18"
374	462995.25	1220751.85	58.21	0° 55' 48"
375	463053.45	1220752.79	3.12	3° 28' 59"
376	463056.57	1220752.98	3.12	8° 35' 22"
377	463059.65	1220753.45	3.12	13° 41' 45"
378	463062.68	1220754.18	3.12	18° 48' 7"
379	463065.63	1220755.19	3.12	23° 54' 30"
380	463068.48	1220756.45	3.12	29° 0' 53"
381	463071.21	1220757.96	3.12	34° 7' 15"
382	463073.79	1220759.71	3.12	39° 13' 38"
383	463076.20	1220761.69	3.12	44° 20' 1"
384	463078.44	1220763.87	3.12	49° 26' 23"
385	463080.46	1220766.23	3.12	54° 32' 46"
386	463082.27	1220768.77	3.12	59° 39' 8"
387	463083.85	1220771.47	3.12	64° 45' 31"
388	463085.18	1220774.29	9.06	67° 18' 43"
389	463088.67	1220782.65	2.15	64° 50' 38"
390	463089.59	1220784.60	2.15	59° 54' 28"
391	463090.67	1220786.46	2.15	54° 58' 18"
392	463091.90	1220788.22	2.15	50° 2' 8"
393	463093.29	1220789.87	2.15	45° 5' 58"
394	463094.81	1220791.40	2.15	40° 9' 48"
395	463096.45	1220792.79	2.15	35° 13' 38"
396	463098.21	1220794.03	2.15	30° 17' 29"
397	463100.07	1220795.11	2.15	25° 21' 19"
398	463102.01	1220796.04	2.15	20° 25' 9"
399	463104.03	1220796.79	2.15	15° 28' 59"
400	463106.11	1220797.36	2.15	10° 32' 49"
401	463108.22	1220797.76	2.15	5° 36' 39"
402	463110.37	1220797.97	15.52	3° 8' 34"
403	463125.87	1220798.82	3.71	70° 6' 11"
404	463127.13	1220802.31	38.00	340° 2' 36"
405	463162.85	1220789.34	2.50	250° 8' 17"
406	463162.00	1220786.99	135.92	340° 8' 17"
407	463289.83	1220740.81	41.37	340° 46' 6"
408	463328.89	1220727.18	11.58	342° 58' 49"
409	463339.97	1220723.79	11.58	347° 24' 20"
410	463351.27	1220721.27	11.58	351° 49' 50"
411	463362.73	1220719.62	11.58	356° 15' 21"
412	463374.29	1220718.86	45.59	358° 28' 4"
413	463419.86	1220717.64	121.37	357° 54' 19"
414	463541.15	1220713.21	4.56	355° 17' 31"
415	463545.70	1220712.83	4.56	350° 3' 57"
416	463550.19	1220712.05	4.56	344° 50' 23"
417	463554.59	1220710.86	4.56	339° 36' 49"
418	463558.86	1220709.27	4.56	334° 23' 15"
419	463562.97	1220707.30	4.56	329° 9' 40"
420	463566.89	1220704.96	4.56	323° 56' 6"
421	463570.57	1220702.27	4.56	318° 42' 32"
422	463574.00	1220699.27	36.65	316° 5' 49"
423	463600.41	1220673.85	32.89	46° 33' 14"
424	463623.02	1220697.73	6.72	359° 57' 22"
425	463629.75	1220697.72	9.13	270° 30' 4"
426	463629.83	1220688.60	0.46	271° 16' 32"
427	463629.84	1220688.14	0.46	276° 20' 51"
428	463629.89	1220687.68	0.46	281° 25' 10"
429	463629.98	1220687.23	0.46	286° 29' 28"
430	463630.11	1220686.79	0.46	291° 33' 47"
431	463630.28	1220686.36	0.46	296° 38' 6"
432	463630.48	1220685.95	0.46	301° 42' 24"
433	463630.72	1220685.56	0.46	306° 46' 43"
434	463631.00	1220685.19	0.46	311° 51' 1"
435	463631.31	1220684.85	0.46	316° 55' 20"
436	463631.64	1220684.54	0.46	321° 59' 38"
437	463632.00	1220684.26	0.46	327° 3' 57"
438	463632.39	1220684.01	0.46	332° 8' 16"
439	463632.79	1220683.79	0.46	337° 12' 34"
440	463633.22	1220683.61	0.46	342° 16' 53"
441	463633.65	1220683.47	0.46	347° 21' 12"
442	463634.10	1220683.37	1.04	353° 26' 33"
443	463635.14	1220683.25	3.00	353° 11' 12"
444	463638.12	1220682.90	1.04	270° 14' 38"
445	463638.12	1220681.86	5.20	359° 39' 11"
446	463643.33	1220681.83	2.90	27° 37' 3"
447	463645.90	1220683.18	15.43	342° 6' 40"
448	463660.58	1220678.44	21.07	324° 51' 25"
449	463677.81	1220666.31	4.36	342° 32' 15"
450	463681.97	1220665.00	7.20	353° 39' 50"
451	463689.13	1220664.20	17.76	3° 52' 16"
452	463706.85	1220665.40	14.46	3° 52' 16"
453	463721.28	1220666.38	20.09	8° 36' 20"
454	463741.14	1220669.38	41.09	9° 10' 39"
455	463781.71	1220675.94	0.33	95° 18' 22"
456	463781.68	1220676.27	0.33	100° 22' 43"
457	463781.62	1220676.59	0.33	105° 27' 3"
458	463781.53	1220676.91	0.33	110° 31' 23"
459	463781.42	1220677.22	0.33	115° 35' 44"
460	463781.27	1220677.52	0.33	120° 40' 4"
461	463781.10	1220677.80	0.33	125° 44' 25"
462	463780.91	1220678.07	0.33	130° 48' 44"
463	463780.70	1220678.32	1.12	132° 36' 57"
464	463779.93	1220679.15	9.31	132° 36' 57"
465	463773.63	1220686.00	0.99	43° 16' 44"
466	463774.52	1220686.67	26.11	45° 7' 44"
467	463792.96	1220705.00	14.21	312° 10' 26"
468	463802.31	1220694.66	18.33	44° 34' 9"
469	463815.36	1220707.52	15.06	156° 36' 50"
470	463801.54	1220713.50	84.51	134° 59' 37"
471	463741.78	1220773.27	7.54	43° 3' 4"
472	463747.29	1220778.41	130.22	133° 50' 11"
473	463657.10	1220872.34	124.39	158° 36' 45"
474	463541.28	1220917.70	48.23	235° 24' 25"
475	463513.90	1220878.00	182.65	180° 13' 33"
476	463331.25	1220877.28	16.57	171° 57' 11"
477	463314.84	1220879.60	37.74	168° 10' 51"

Изм.	Кол. уч.	Лист	№ док.	Подп.	Дата
ГАП		Рейзман			
Нач.ОГИ		Греков			
Разработал		Рейзман			

Муниципальный контракт № 0163300029414000668_127441 "Разработка проекта планировки и межевания застроенных территорий г.Смоленска"

Проект планировки территории микрорайона Королевка

Проект планировки территории

Стадия	Лист	Листов
ППТ	6	6

Разбивочный чертеж красных линий. М 1:2000

ООО "Бином"

Формат А0