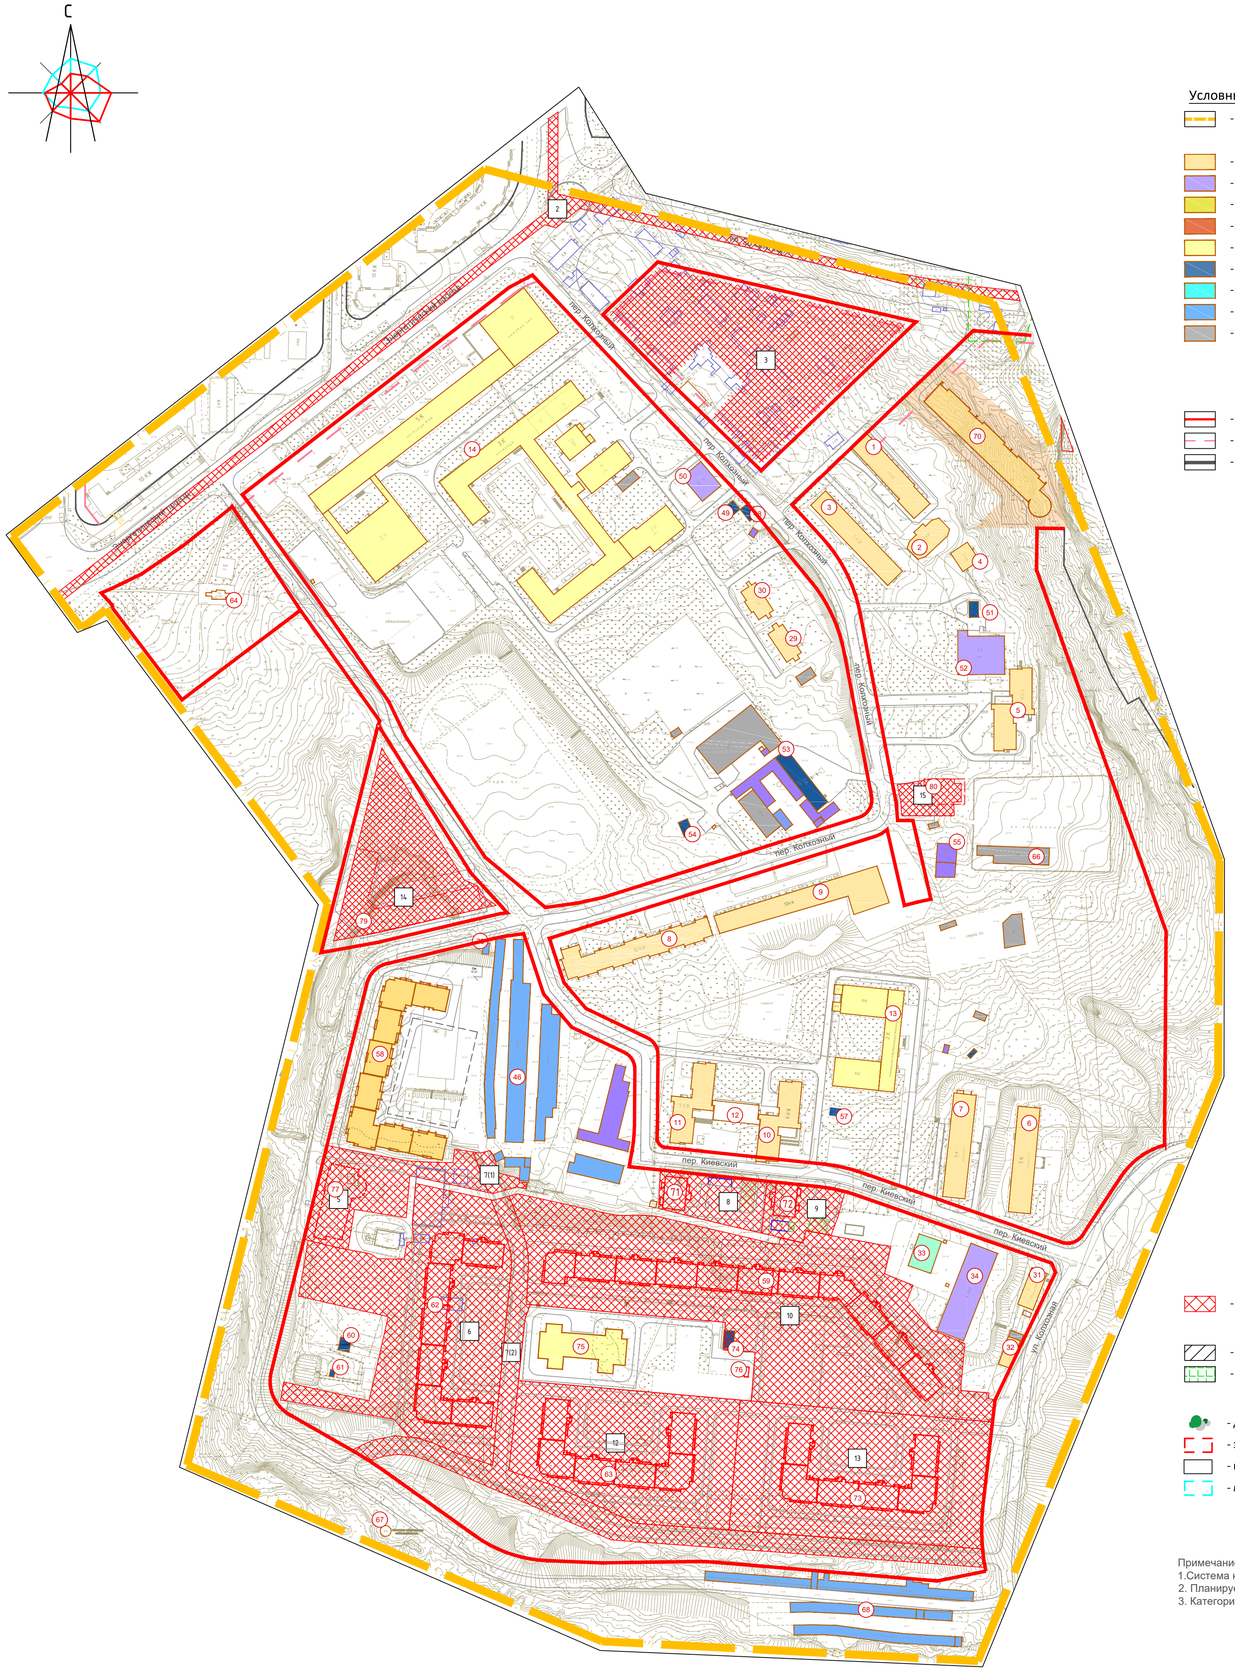


Условные обозначения:

- граница проектирования
- жилые здания
- административные здания, учреждения по обслуживаю населения
- учреждения здравоохранения
- объекты культуры, музеи
- образовательные учреждения
- объекты инженерной инфраструктуры
- культовые здания
- гаражи, стоянки
- склады, сараи
- красные линии, фактически существующие, координируемые
- линии регулирования застройки
- красные линии за границей проектирования
- зона планируемого размещения объектов
- расширяемые дороги
- реконструируемые здания
- деревья
- здания, планируемые к размещению
- проектируемые подземные сооружения
- место планируемого размещения подземных инженерных сооружений

Примечание.
1.Система координат МСК-67, система высот Балтийская.
2. Планируемые здания показаны ориентировочно.
3. Категория земель - земли населенных пунктов.

40 20 0 100 300 500
50 30 10 50 200 400 Масштаб 1:2000

Экспликация объектов капитального строительства

№ объекта	Наименование	Площадь застройки, кв. м	Этажность	Адрес	S3у по пред. нормат.(тех паспорт)
1	Многоквартирный жилой дом	853.1	9	пер. Колхозный, д.15в	-
2	Жилой дом	414	2	пер. Колхозный, д.15б	-
3	Общежитие №2	982	5	пер. Колхозный,, д.15	-
4	Жилой дом	201	3	пер. Колхозный, д.15а	800
5	Общежитие №3	951	9	пер. Колхозный, д.17	-
6	Общежитие	1082	5	пер. Киевский, д.12	4559.6
7	Общежитие	1062	5	пер. Киевский, д.14	7756.1
8	Многоквартирный жилой дом	854	10	пер. Колхозный, д.19	4015
9	Многоквартирный жилой дом	1699	10	пер. Колхозный,, д.19а	-
10	Общежитие	992.3	9	пер. Киевский, д.16, корпус 1	-
11	Общежитие	1384.8	9	пер. Киевский, д.16, корпус 2	4902.3
12	Магазин	380	1	пер. Киевский	-
13	Смоленский индустриальный техникум	1874	2	пер. Киевский, д.16	-
14	Энергоинститут	11057	02.май	Энергетический проезд	-
29	Индивидуальный жилой дом	351	2	пер. Колхозный,, д.10	1238
30	Индивидуальный жилой дом	291	2	пер. Колхозный, д.8	785
31	Общежитие	273.4	1	ул. Колхозная, д.48а	1085.6
32	Общежитие	208.4	1	ул. Колхозная, д.48б	686.3
33	Оздоровительный центр	343	2	ул. Колхозная, д.48в	-
34	Объект бытового обслуживания	1135	4	ул. Колхозная, д.48	-
39	Аннулирован				
40	Аннулирован				
43	Аннулирован				
46	Гаражи	4948	1	пер. Киевский	-
48	Трансформаторная подстанция 208а	61	1	пер. Колхозный, рядом с д.15	-
49	Трансформаторная подстанция 208	49	1	пер. Колхозный, рядом с д.15	-
50	Административное здание	328	1	пер.Колхозный	-
51	Будка трансформаторная	64	1	пер. Колхозный, около д.15а	-
52	Административное здание	792	1	пер.Колхозный	-
53	Центрально-тепловой пункт	416		пер.Колхозный	-
54	Будка трансформаторная	64	1	пер. Колхозный	-
55	Магазин	281		пер. Колхозный	-
56	Будка трансформаторная	19	1	пер. Киевский, около д.14	-
57	Трансформаторная подстанция №5	53	1	пер. Киевский, около д.16	-
58	Многоквартирный жилой дом	2996	10	пер. Киевский	-
59	Планируемый к размещению многоквартирный жилой дом	4861	10	пер. Киевский	-
60	Артезианская скважина	17,5	1	ул. Колхозная, д. 48	-
61	Артезианская скважина	-	1	ул.Колхозная	-
62	Планируемый многоквартирный дом	2965	10	ул. Колхозная	-
63	Планируемый многоквартирный дом	2645	10	ул. Колхозная	-
64	Часовня	63	1	Энергетический проезд	-
66	Электроподстанция	476	1	пер.Колхозный	-
67	Станция оборотного водоснабжения	40	1	ул.Колхозная	-
68	Гаражи	2599	1	ул. Колхозная	-
69	Аннулирован				
70	Многоквартирный дом	1769.9	9	ул. 25 сентября	-
71	Проектируемый многоэтажный жилой дом со встроенными помещениями на первом этаже (офисные помещения)	345	10	пер. Киевский	-
72	Проектируемый многоэтажный жилой дом со встроенными помещениями на первом этаже (офисные помещения)	345	10	пер. Киевский	-
73	Планируемый многоквартирный дом	2645	10	ул. Колхозная	-
74	Трансформаторная подстанция	82	1	ул. Колхозная	-
75	Детский сад на 150 мест	1352	2	ул. Колхозная	-
76	Котельная	20	1	ул. Колхозная	-
77	Планируемая многоуровневая парковка на 240 м/м	987	5	ул. Колхозная	-
78	Гараж №192	26,1	1	ул. Колхозная, ГСК "Свет", гараж №192	
79	Планируемый многоквартирный дом	-	-	ул. Колхозная	-
80	Магазин розничной торговли	440	1	пер.Колхозный	-

Экспликация зон планируемого размещения объектов капитального строительства

№ п/п	Наименование	Площадь зоны	Этажность	Адрес
1	Аннулирован			
2	Зона реконструкции и строительства элементов улично-дорожной сети	4820	-	ул. 25 Сентября, Энергетический проезд
3	Под комплексную застройку	11216	-	ул. 25 Сентября
4	Аннулирован			
5	Многоуровневая парковка на 240 мест	3699	5	пер. Колхозный
6	Многоэтажный жилой дом	14886	10	ул. Колхозная
7	Улично-дорожная сеть	7997	-	ул. Колхозная
8	Многоэтажный жилой дом	2080	-	пер. Киевский
9	Многоэтажный жилой дом	1634	-	пер. Киевский
10	Многоэтажный жилой дом	23191	10	ул. Колхозная
11	Аннулирован			
12	Многоэтажный жилой дом	11301	10	ул. Колхозная
13	Многоэтажный жилой дом	13855	10	ул. Колхозная
14	Многоэтажный жилой дом	5933	-	ул. Колхозная
15	Магазин розничной торговли	870	1	пер.Колхозный

Муниципальный контракт №3-2013 "Разработка проекта планировки и межевания застроенных территорий г.Смоленска"

Проект планировки территории квартала в границах Энергетического проезда - ул. Колхозной (ПК №2)

Изм.	Кол. уч.	Лист	№ док.	Подп.	Дата
ГАП		Рейзман Н.И.			
Разработал		Затула С.Н.			
Н. контр.		Наумова М. В.			

Проект планировки территории

Стадия	Лист	Листов
П	4	6

Чертёж границ зон планируемого размещения объектов капитального строительства. М 1:2000.

ООО "БИНОМ"

Согласовано | Взам. инв. № | Подпись и дата | Инв. № подл.

Формат А1