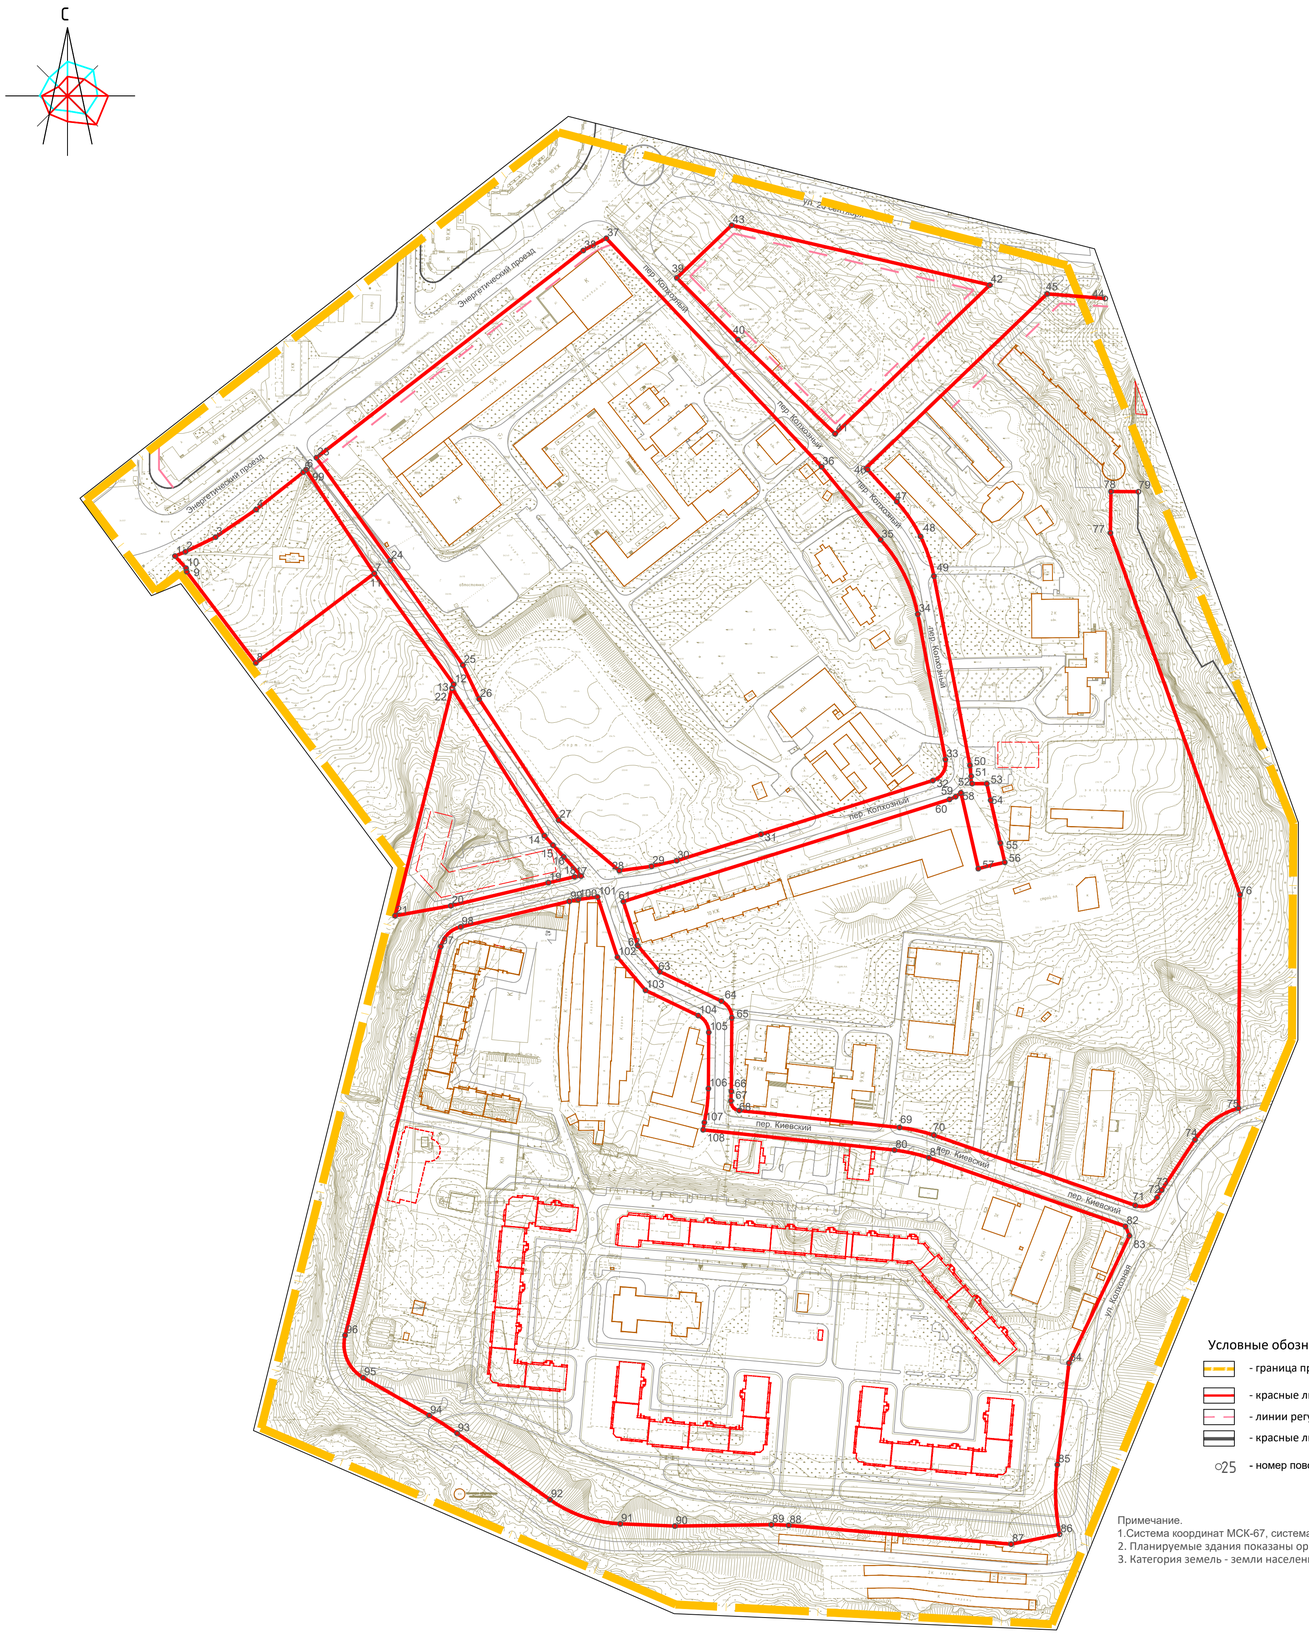


Масштаб 1:2000

Условные обозначения:

- граница проектирования
- красные линии, фактически существующие, координируемые
- линии регулирования застройки
- красные линии за границей проектирования
- номер поворотной точки

Примечание.
1.Система координат МСК-67, система высот Балтийская.
2. Планируемые здания показаны ориентировочно.
3. Категория земель - земли населенных пунктов.

Ведомость координат поворотных точек красных линий

Номер точки	КООРДИНАТЫ X	КООРДИНАТЫ Y	Меры линий	Дир.углы
1	458187.06	1220782.60	7.39	67° 39' 58"
2	458189.87	1220789.44	21.80	64° 9' 50"
3	458199.37	1220809.06	32.11	55° 48' 1"
4	458217.42	1220835.62	39.26	51° 36' 23"
5	458241.80	1220866.39	2.49	45° 31' 20"
6	458243.55	1220868.17	81.19	146° 41' 1"
7	458175.70	1220912.76	96.95	232° 55' 17"
8	458117.24	1220835.41	74.75	322° 53' 50"
9	458176.86	1220790.32	2.32	348° 29' 40"
10	458179.13	1220789.86	10.75	317° 31' 49"
11	458175.70	1220912.76	89.07	144° 24' 35"
12	458103.27	1220964.60	2.65	204° 2' 53"
13	458100.85	1220963.52	113.73	147° 58' 12"
14	458004.43	1221023.84	9.08	114° 30' 31"
15	458000.66	1221032.10	10.53	145° 7' 48"
16	457992.02	1221038.12	22.68	123° 26' 16"
17	457979.52	1221057.05	13.77	262° 5' 8"
18	457977.63	1221043.41	17.44	257° 10' 56"
19	457973.76	1221026.41	65.43	256° 43' 44"
20	457958.74	1220962.73	36.99	259° 50' 57"
21	457952.22	1220926.31	153.22	14° 3' 14"
22	458100.85	1220963.52	90.43	325° 51' 24"
23	458251.28	1220874.93	82.80	144° 24' 44"
24	458183.94	1220923.11	82.99	145° 6' 47"
25	458115.87	1220970.58	24.56	154° 26' 18"
26	458093.71	1220981.18	94.58	146° 40' 44"
27	458014.68	1221033.13	51.57	129° 48' 57"
28	457981.66	1221072.74	21.20	82° 11' 32"
29	457984.54	1221093.75	16.76	77° 27' 40"
30	457988.18	1221110.11	57.73	72° 38' 2"
31	458005.41	1221165.21	117.59	72° 38' 17"
32	458040.50	1221277.44	15.97	30° 56' 6"
33	458054.20	1221285.65	96.64	349° 13' 59"
34	458149.13	1221267.60	54.34	333° 28' 5"
35	458197.75	1221243.33	61.27	320° 58' 54"
36	458245.35	1221204.75	204.93	316° 43' 24"
37	458394.55	1221064.27	17.07	241° 57' 48"
38	458386.53	1221049.20	220.60	232° 11' 2"
39	458368.73	1221110.24	56.86	135° 16' 29"
40	458328.33	1221150.26	88.31	134° 9' 29"
41	458266.81	1221213.61	140.20	46° 8' 40"
42	458363.95	1221314.71	173.05	283° 3' 45"
43	458403.06	1221146.13	49.66	226° 16' 15"
44	458355.18	1221390.00	38.08	274° 34' 22"
45	458358.21	1221352.04	163.96	226° 8' 40"
46	458244.62	1221233.81	29.82	137° 42' 11"
47	458222.56	1221253.88	54.34	153° 28' 5"
48	458173.94	1221278.15	125.78	169° 13' 59"
49	458050.38	1221301.65	3.22	174° 15' 19"
50	458047.18	1221301.97	8.72	175° 31' 17"
51	458038.48	1221302.65	10.01	89° 59' 57"
52	458038.48	1221312.66	11.09	167° 6' 41"
53	458027.67	1221315.14	28.68	167° 6' 41"
54	457999.72	1221321.53	12.93	167° 6' 41"
55	457987.11	1221324.42	9.07	257° 37' 57"
56	457985.17	1221315.56	8.74	255° 33' 19"
57	457982.99	1221307.09	50.83	347° 9' 47"
58	458032.55	1221295.80	4.37	233° 20' 41"
59	458029.94	1221292.30	4.37	246° 12' 22"
60	458028.18	1221288.30	223.17	252° 38' 11"
61	457961.58	1221075.30	30.46	161° 46' 42"
62	457932.65	1221084.82	22.18	139° 40' 13"
63	457915.74	1221099.18	44.51	115° 33' 6"
64	457896.54	1221139.33	12.92	147° 49' 41"
65	457885.60	1221146.21	47.97	180° 24' 10"
66	457837.64	1221145.87	6.19	182° 10' 30"
67	457831.46	1221145.64	8.33	139° 59' 32"
68	457825.08	1221150.99	105.29	96° 2' 14"
69	457814.00	1221255.70	22.95	102° 37' 35"
70	457808.99	1221278.10	139.25	109° 12' 55"
71	457763.16	1221409.59	15.13	70° 7' 40"
72	457768.30	1221423.83	5.77	31° 51' 59"
73	457773.20	1221426.87	39.35	33° 29' 19"
74	457806.02	1221448.58	35.06	54° 2' 26"
75	457826.60	1221476.96	139.39	0° 25' 13"
76	457965.99	1221477.98	250.82	340° 17' 24"
77	458202.12	1221393.39	27.08	0° 43' 19"
78	458229.20	1221393.73	17.93	90° 23' 52"
79	458229.07	1221411.67	127.95	350° 15' 2"
80	457799.27	1221252.40	22.95	102° 37' 35"
81	457794.25	1221274.80	136.00	109° 12' 55"
82	457749.49	1221403.22	6.68	157° 19' 17"
83	457743.33	1221405.80	91.95	205° 25' 38"
84	457660.29	1221366.32	66.86	186° 32' 17"
85	457593.86	1221358.71	45.47	178° 6' 22"
86	457548.41	1221360.21	32.31	258° 32' 32"
87	457542.00	1221328.54	145.75	274° 50' 31"
88	457554.30	1221183.31	11.34	272° 0' 57"
89	457554.70	1221171.98	62.99	269° 11' 23"
90	457553.81	1221109.00	35.68	272° 22' 13"
91	457555.28	1221073.35	48.52	288° 57' 18"
92	457571.04	1221027.46	74.57	305° 32' 23"
93	457614.39	1220966.78	21.58	302° 39' 45"
94	457626.04	1220948.61	49.63	299° 47' 7"
95	457650.69	1220905.54	30.11	336° 48' 36"
96	457678.36	1220893.68	261.37	13° 50' 5"
97	457932.15	1220956.18	18.27	45° 18' 23"
98	457945.00	1220969.17	72.90	76° 46' 41"
99	457961.67	1221040.14	5.89	78° 36' 6"
100	457962.84	1221045.91	12.73	82° 17' 47"
101	457964.54	1221058.53	41.45	161° 46' 42"
102	457925.17	1221071.49	28.33	139° 40' 13"
103	457903.58	1221089.82	38.20	115° 37' 9"
104	457887.06	1221124.26	12.92	147° 49' 41"
105	457876.12	1221131.14	36.70	180° 24' 10"
106	457839.43	1221130.89	22.32	186° 48' 41"
107	457817.26	1221128.24	4.84	189° 28' 20"
108	457812.49	1221127.44	125.66	96° 2' 14"

Ведомость координат поворотных точек линий регулирования застройки

Номер точки	КООРДИНАТЫ X	КООРДИНАТЫ Y
95	458369.76	1221118.99
96	458397.62	1221147.57
97	458360.78	1221304.10
98	458273.49	1221213.85
Номер точки	КООРДИНАТЫ X	КООРДИНАТЫ Y
99	458243.84	1220873.81
100	458382.59	1221052.27
101	458386.47	1221058.18
102	458388.06	1221061.34
103	458389.39	1221064.62
104	458390.46	1221067.99
Номер точки	КООРДИНАТЫ X	КООРДИНАТЫ Y
105	458231.75	1220781.45
106	458243.73	1220772.16
107	458260.95	1220772.16
Номер точки	КООРДИНАТЫ X	КООРДИНАТЫ Y
108	458283.71	1221289.74
109	458351.98	1221360.68
110	458349.92	1221391.68

Согласовано

Взам. инв. №

Подпись и дата

Инв. № подл.

Изм.	Кол. уч.	Лист	№ док.	Подп.	Дата	Муниципальный контракт №3-2013 "Разработка проекта планировки и межевания застроенных территорий г.Смоленска"		
						Проект планировки территории квартала в границах Энергетического проезда - ул. Колхозной (ПК №2)		
ГАП		Рейзман Н.И.				Проект планировки территории	Стадия	Лист	Листов
Разработал		Затула С.Н.					П	6	6
Н. контр.		Наумова М. В.				Разбивочный чертёж красных линий. М 1:2000.	ООО "БИНОМ"		

Формат А1