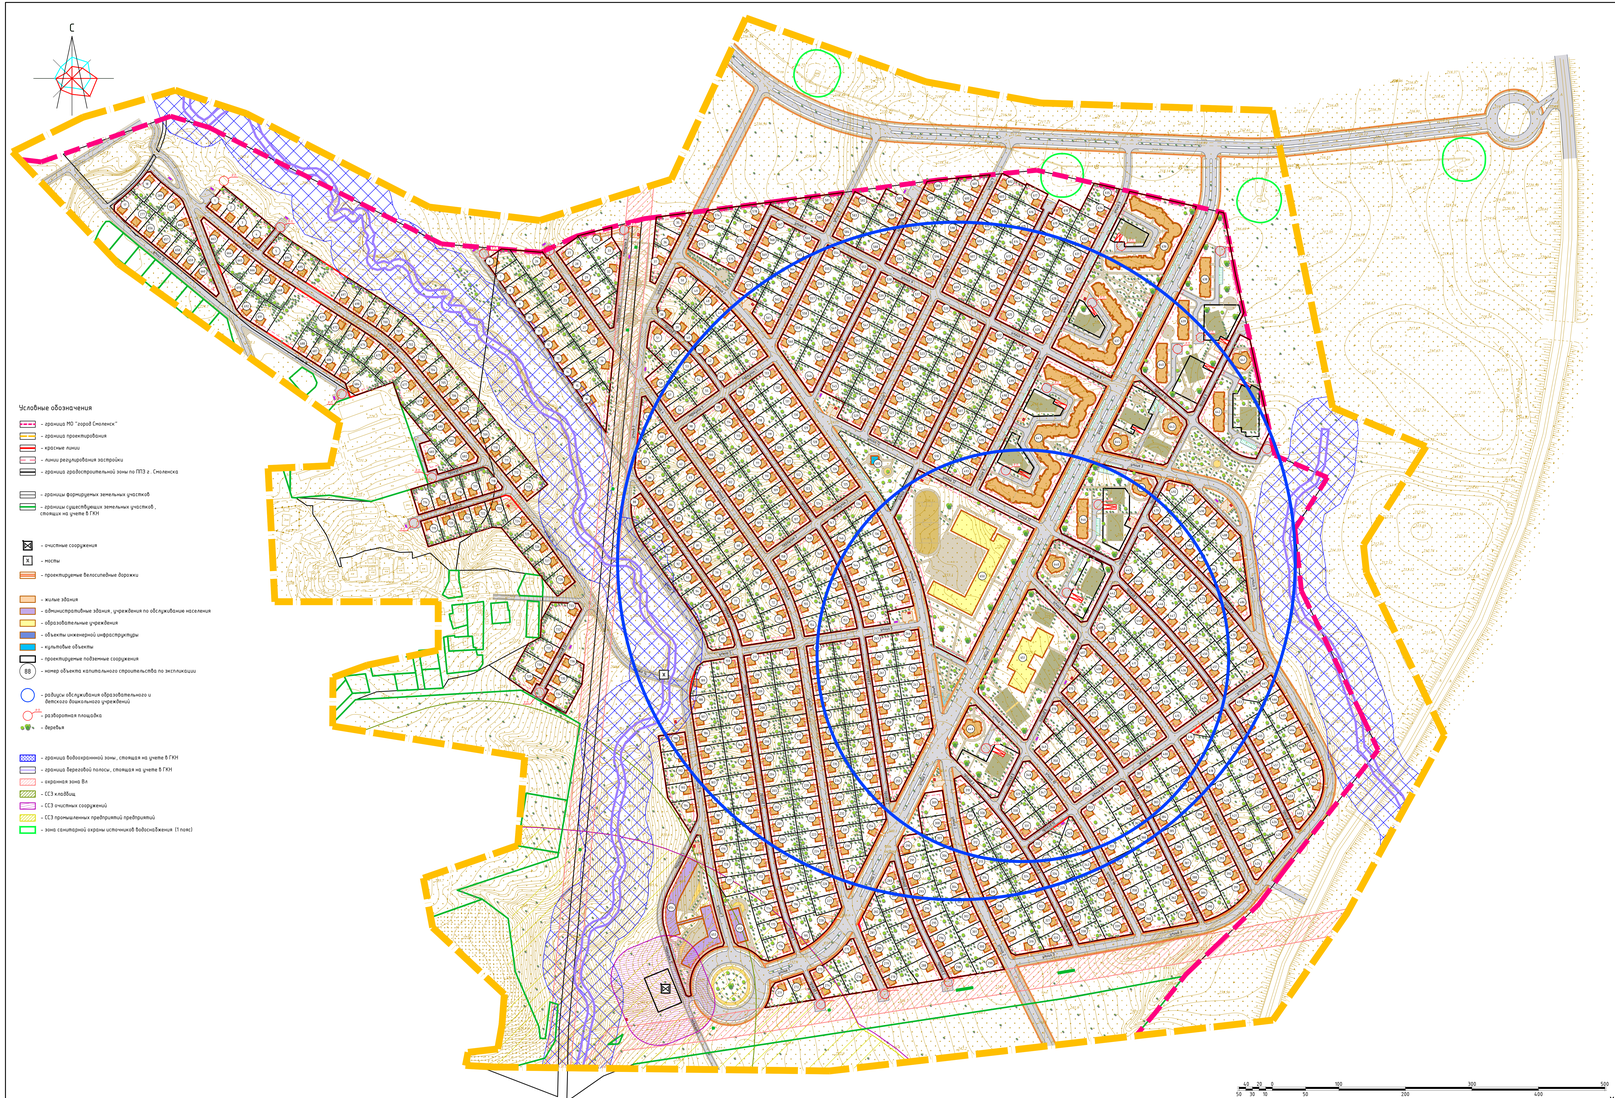


Экспликация объектов капитального строительства

№ п/п	Наименование	Кол. этажн.	Этажн. жилья
1	Индивидуальный жилой дом	100	1-3*
2	Индивидуальный жилой дом	100	1-3*
3	Индивидуальный жилой дом	100	1-3*