


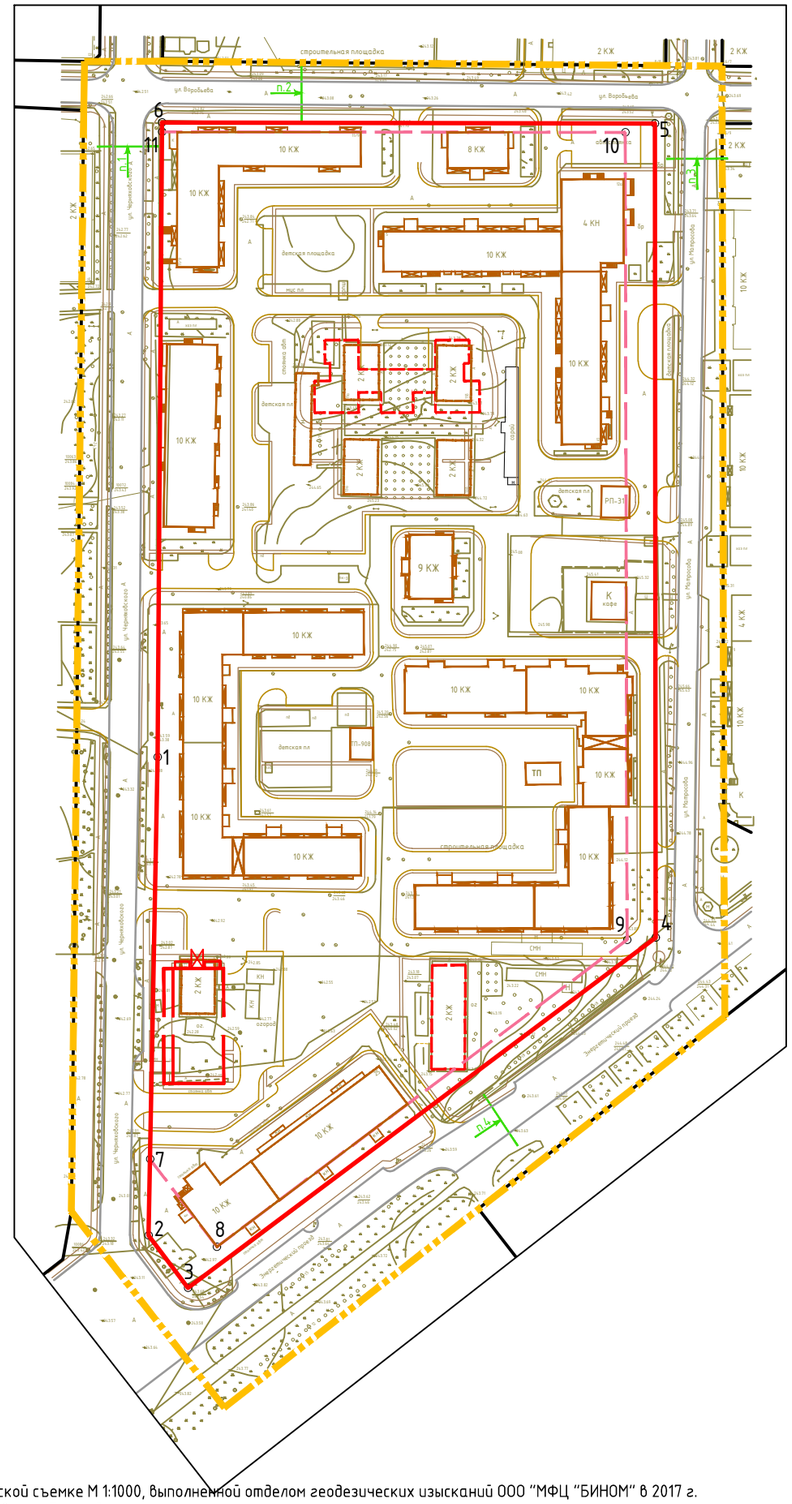

Условные обозначения:

– границы территории, в отношении которой осуществляется подготовка проекта планировки

– красные линии, фактически существующие, координируемые

– линии регулирования застройки

– объекты капитального строительства, подлежащие сносу

– проектируемые, строящиеся, реконструируемые объекты капитального строительства

o2 – номер поворотной точки

п.8 – место построения поперечного профиля

Координаты поворотных точек красных линий

Номер точки	Наименование		Меры линий,м	Дир.углы	На точку
	X	Y			
1	458393.68	1220764.32	155.98	181 4' 21"	2
2	458237.72	1220761.40	21.40	143 1' 40"	3
3	458220.63	1220774.26	190.55	53 11' 20"	4
4	458334.80	1220926.82	265.43	359 56' 23"	5
5	458600.23	1220926.54	160.72	270 6' 58"	6
6	458600.55	1220765.82	206.88	180 24' 59"	1

Координаты поворотных точек линий регулирования застройки

Номер точки	Наименование		Меры линий,м	Дир.углы	На точку
	X	Y			
7	458262.59	1220761.86	35.98	142 37' 41"	8
8	458234.00	1220783.70	167.08	53 12' 16"	9
9	458334.07	1220917.50	263.26	359 52' 5"	10
10	458597.33	1220916.89	151.09	270 5' 1"	11
11	458597.55	1220765.80	334.99	180 40' 23"	–

Примечание.
1. Чертеж разработан на топографической съемке М 1:1000, выполненной отделом геодезических изысканий ООО "МФЦ "БИНОМ" в 2017 г.
2. Система координат МСК-67, система высот Балтийская.
3.В данный чертеж внесены изменения на основании постановления Администрации города Смоленска от 01.09.2021 №2253-адм (ООО "ГеоТехПлан")
4.В данный чертеж внесены изменения на основании постановления Правительства РФ от 02.04.2022 г №575 (разработано ООО "АБ"Пространство", ГАП -Затула С.Н., разработал - Владимирова М.В.)
5.В данный чертеж внесены изменения на основании письма Администрации города Смоленска № 10/2201-исх от 19.10.2022 г (разработано ООО "АБ"Пространство", ГАП -Затула С.Н., разработал - Владимирова М.В.)

Изм.	Кол. уч.	Лист	№ док.	Подп.	Дата	Договор № 73п/17 от 25 сентября 2017 г.			
						Проект планировки и проекта межевания застроенных территорий в городе Смоленске в границах улицы Черняховского -Энергетического проезда - улицы Матросова - улицы Воробьева			
ГАП		Рейзман				Проект планировки территории Основная (утверждаемая) часть	Стадия	Лист	Листов
Разработал		Филиппов					П	2	5
Н. контр.		Наумова				Разбивочный чертеж красных линий М 1:2000	ООО "МФЦ"БИНОМ"		

Согласовано

Взам. инв. №

Подпись и дата

Инв. № подл.

Формат А3