С


Условные обозначения:

- граница территории, в отношении которой разрабатывается проект планировки
- красные линии, фактически существующие, координируемые в проекте планировки
- красные линии, фактически существующие, за границами проекта планировки

- границы земельных участков, стоящих на учете в ЕГРН
- границы земельных участков, стоящих на учете в ЕГРН, изменяемые
- границы образуемых земельных участков
- границы земельных участков, предлагаемых к снятию с учета

- жилые здания
- административные здания, учреждения по обслуживанию населения
- образовательные учреждения
- объекты инженерной инфраструктуры
- склады и сараи
- объекты, обслуживающие автотранспорт

- объекты капитального строительства
- объекты капитального строительства под снос
- контуры планируемых к размещению объектов капитального строительства (показаны ориентировочно)
- (1) – номера объектов капитального строительства по экспликации

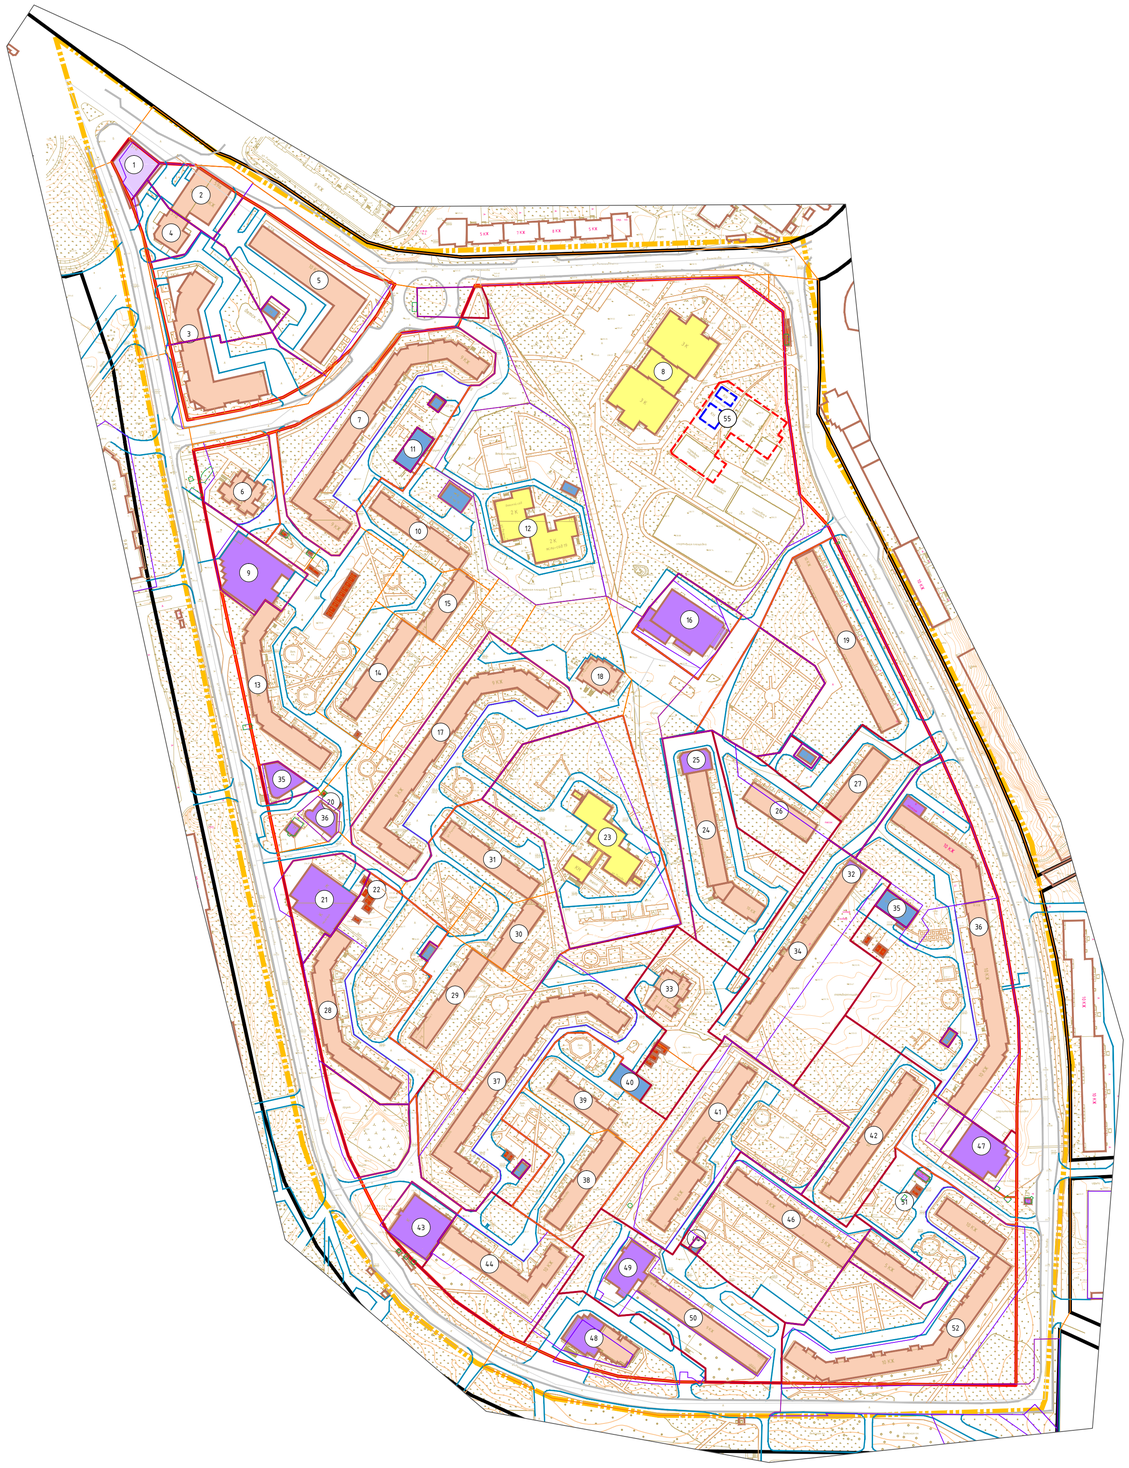

Экспликация объектов капитального строительства

№ п/п	Наименование	Площадь застройки	Этажность	Адрес
1	Магазин	724	1	ул. Рыленкова, д. 57Б
2	Многоквартирный жилой дом	756	10	ул. Рыленкова, д. 59А
3	Многоквартирный жилой дом	2020	10	ул. Рыленкова, д. 57
4	Многоквартирный жилой дом	407	10	ул. Рыленкова, д. 57А
5	Многоквартирный жилой дом	1822	10	ул. Рыленкова, д. 61А
6	Многоквартирный жилой дом	345	16	ул. Рыленкова, д. 61
7	Многоквартирный жилой дом	2499	9	ул. Рыленкова, д. 59
8	МБОУ Средняя школа № 37	2766	4	ул. Попова, д.108
9	Магазин	1418	1	ул. Рыленкова, д. 63
10	Многоквартирный жилой дом	867	5	ул. Рыленкова, д. 67
11	ЦТП №107	345	1	ул Рыленкова, в р-не д. 59
12	МБДОУ Детский сад № 19 Катюша	1350	2	ул. Рыленкова, д. 69
13	Многоквартирный жилой дом	1525	10	ул. Рыленкова, д. 63
14	Многоквартирный жилой дом	868	5	ул. Рыленкова, д. 65 к.2
15	Многоквартирный жилой дом	588	5	ул. Рыленкова, д. 65 к.1
16	Магазин	1349	2	ул. Рыленкова, д.71А
17	Многоквартирный жилой дом	2498	9	ул. Рыленкова, д. 73
18	Многоквартирный жилой дом	419	14	ул. Рыленкова, д. 71
19	Многоквартирный жилой дом	1682	10	ул. Попова, д. 138
20	Гаражи	40	1	ул. Рыленкова
21	Магазин	1089	1	ул. Рыленкова, д. 77
22	Гаражи	205	1	ул. Рыленкова
23	МБДОУ Детский сад №64 Солнечный зайчик	1231	3	ул. Попова,д. 81
24	Многоквартирный жилой дом	1419	10	ул. Попова,д. 132
25	Магазин	267	1	ул. Попова,д. 132
26	Многоквартирный жилой дом	665	10	ул. Попова,д. 134
27	Многоквартирный жилой дом	669	10	ул. Попова,д. 136
28	Многоквартирный жилой дом	1225	10	ул. Рыленкова, д. 77
29	Многоквартирный жилой дом	868	5	ул. Рыленкова,д. 79 к.3
30	Многоквартирный жилой дом	588	5	ул. Рыленкова,д. 79 к.2
31	Многоквартирный жилой дом	867	5	ул. Рыленкова,д.79 к.1
32	Магазин	92	1	ул. Попова, д.130
33	Многоквартирный жилой дом	497	14	ул. Рыленкова, д. 87
34	Многоквартирный жилой дом	1646	10	ул. Попова, д.130
35	ЦТП №122	322	1	ул Попова, в р-не д. 112
36	Многоквартирный жилой дом	2841	10	ул. Попова, д.112
37	Магазин	361	2	ул. Рыленкова,д. 63А
38	Магазин	276	2	ул. Рыленкова,д. 63Б
39	Многоквартирный жилой дом	2499	9	ул. Рыленкова,д. 85
40	Многоквартирный жилой дом	877	5	ул. Рыленкова,д. 91 к.2
41	Многоквартирный жилой дом	579	5	ул. Рыленкова,д. 91 к.1
42	ЦТП №112	318	1	ул. Рыленкова, д.126
43	Многоквартирный жилой дом	1458	10	ул. Попова, д.126
44	Многоквартирный жилой дом	1484	10	ул. Попова, д.118
45	ОГБУЗ ДКБ Поликлиника №7	926	1	ул. Рыленкова,д.89
46	Многоквартирный жилой дом	1193	10	ул. Рыленкова,д. 89
47	ТП №538	46	1	ул Рыленкова, д. 85
48	Многоквартирный жилой дом	1159	5	ул. Попова,д. 124
49	Магазин	815	1	ул. Попова, 112а
50	Многоквартирный жилой дом	429	10	ул. Рыленкова,д.89
51	Магазин	598	1	ул. Попова,д.128
52	Многоквартирный жилой дом	1160	10	ул. Попова,д.128
53	Гаражи	46	1	ул.Попова
54	Многоквартирный жилой дом	1184	10	ул. Попова,д.120
55	Планируемый учебный корпус на 400 мест (пристройка к МБОУ "Средняя школа №37")	–	–	ул. Попова

Примечание:
1. Чертеж разработан на топографической съемке М 1:1000, выполненной отделом геодезических изысканий ООО "МФЦ"БИНОМ" в 2021 г.
2. Система координат МСК-67, система высот Балтийская.

40 0 40 80 120 160

Масштаб 1:2000

Согласовано

Взам. инв. №

Подпись и дата

Инв. № подл.

Изм.	Кол. уч.	Лист	№ док.	Подп.	Дата
ГАП		Сидоренкова О.С.			
Разработал		Дуля М.А.			

Проект планировки и межевания застроенных территорий в городе Смоленске в границах улицы Попова – улицы Рыленкова

Проект планировки территории. Основная (утверждаемая) часть

Стадия	Лист	Листов
ППТ	1	3

Чертёж границ существующих и планируемых элементов планировочной структуры. М 1:2000

ООО"МФЦ"БИНОМ"

Формат А1