
Чертеж межевания территории
М 1:1000

Городской округ
Город Смоленск

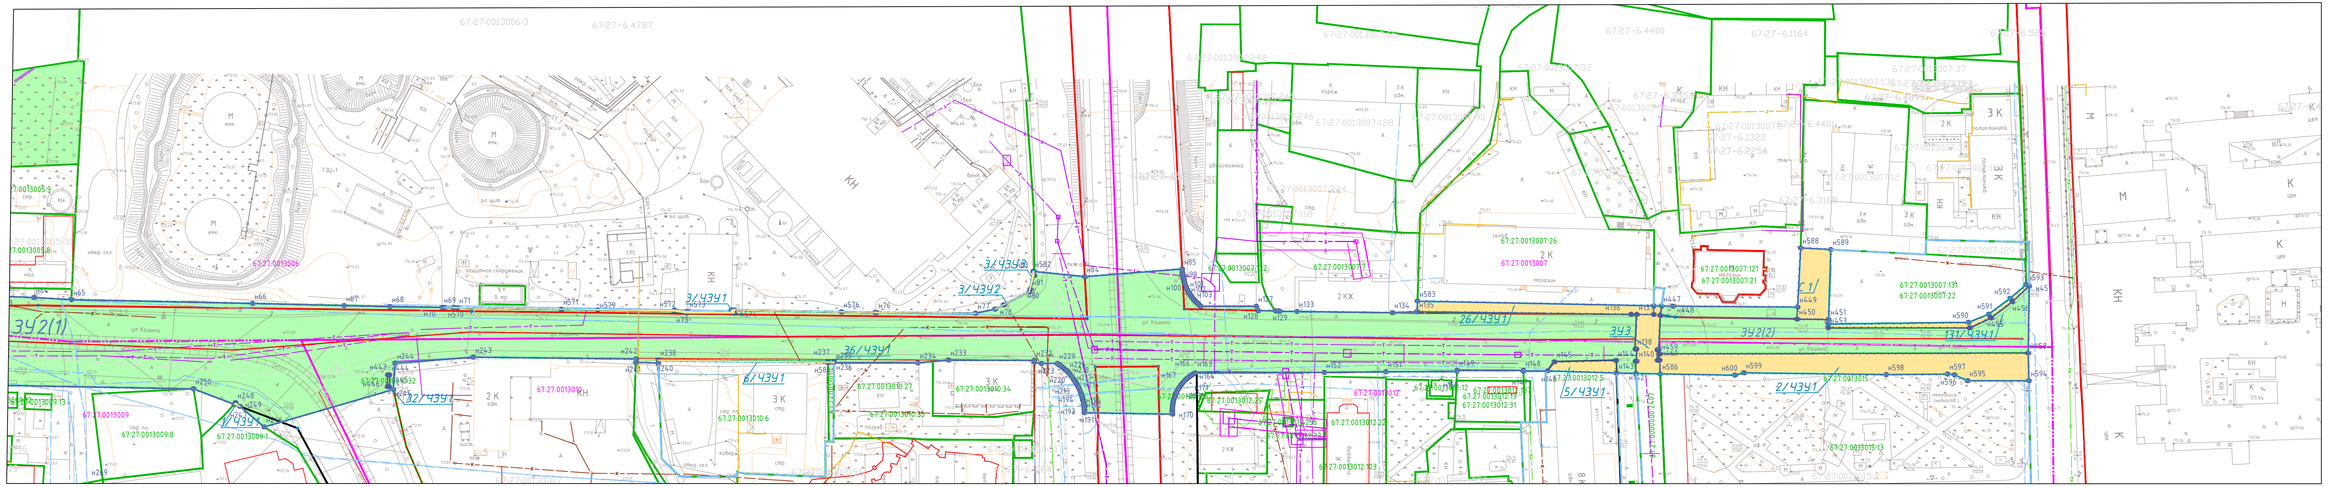

Условные обозначения

- границы территории, в отношении которой осуществляется подготовка проекта межевания
- границы планируемых элементов планировочной структуры
- границы кадастрового квартала
- границы участков, учтенных в государственном кадастре недвижимости

Категории земель

- земли населенных пунктов

67:27:0000000 – номер кадастрового квартала

67:27:0000000:1 – кадастровый номер земельного участка

ЗУ1 – условный номер образуемого земельного участка

1 – обозначение поворотных точек образуемого земельного участка

- границы образуемых земельных участков
- красные линии, утвержденные в составе проекта планировки
- наложение публичного сервитута
- образуемый земельный участок

- линия связи
- водопровод
- канализация
- электрокабель в
- электрокабель н
- газоснабжение
- ливневая канализация

Изм.	Кол. уч.	Лист	№ док.	Подп.	Дата
Разраб.		Владимирова			2021
Проверил		Сидоренкова			2021
Нач. отд.		Сидоренкова			2021
Норм. контр.					

Проект планировки территории линейного объекта «Капитальный ремонт улицы Кашена»

Документация по планировке территории. Проект межевания территории

Стадия	Лист	Листов
ПМ	1	3

Чертеж межевания территории

ООО "МФЦ "БИНОМ"