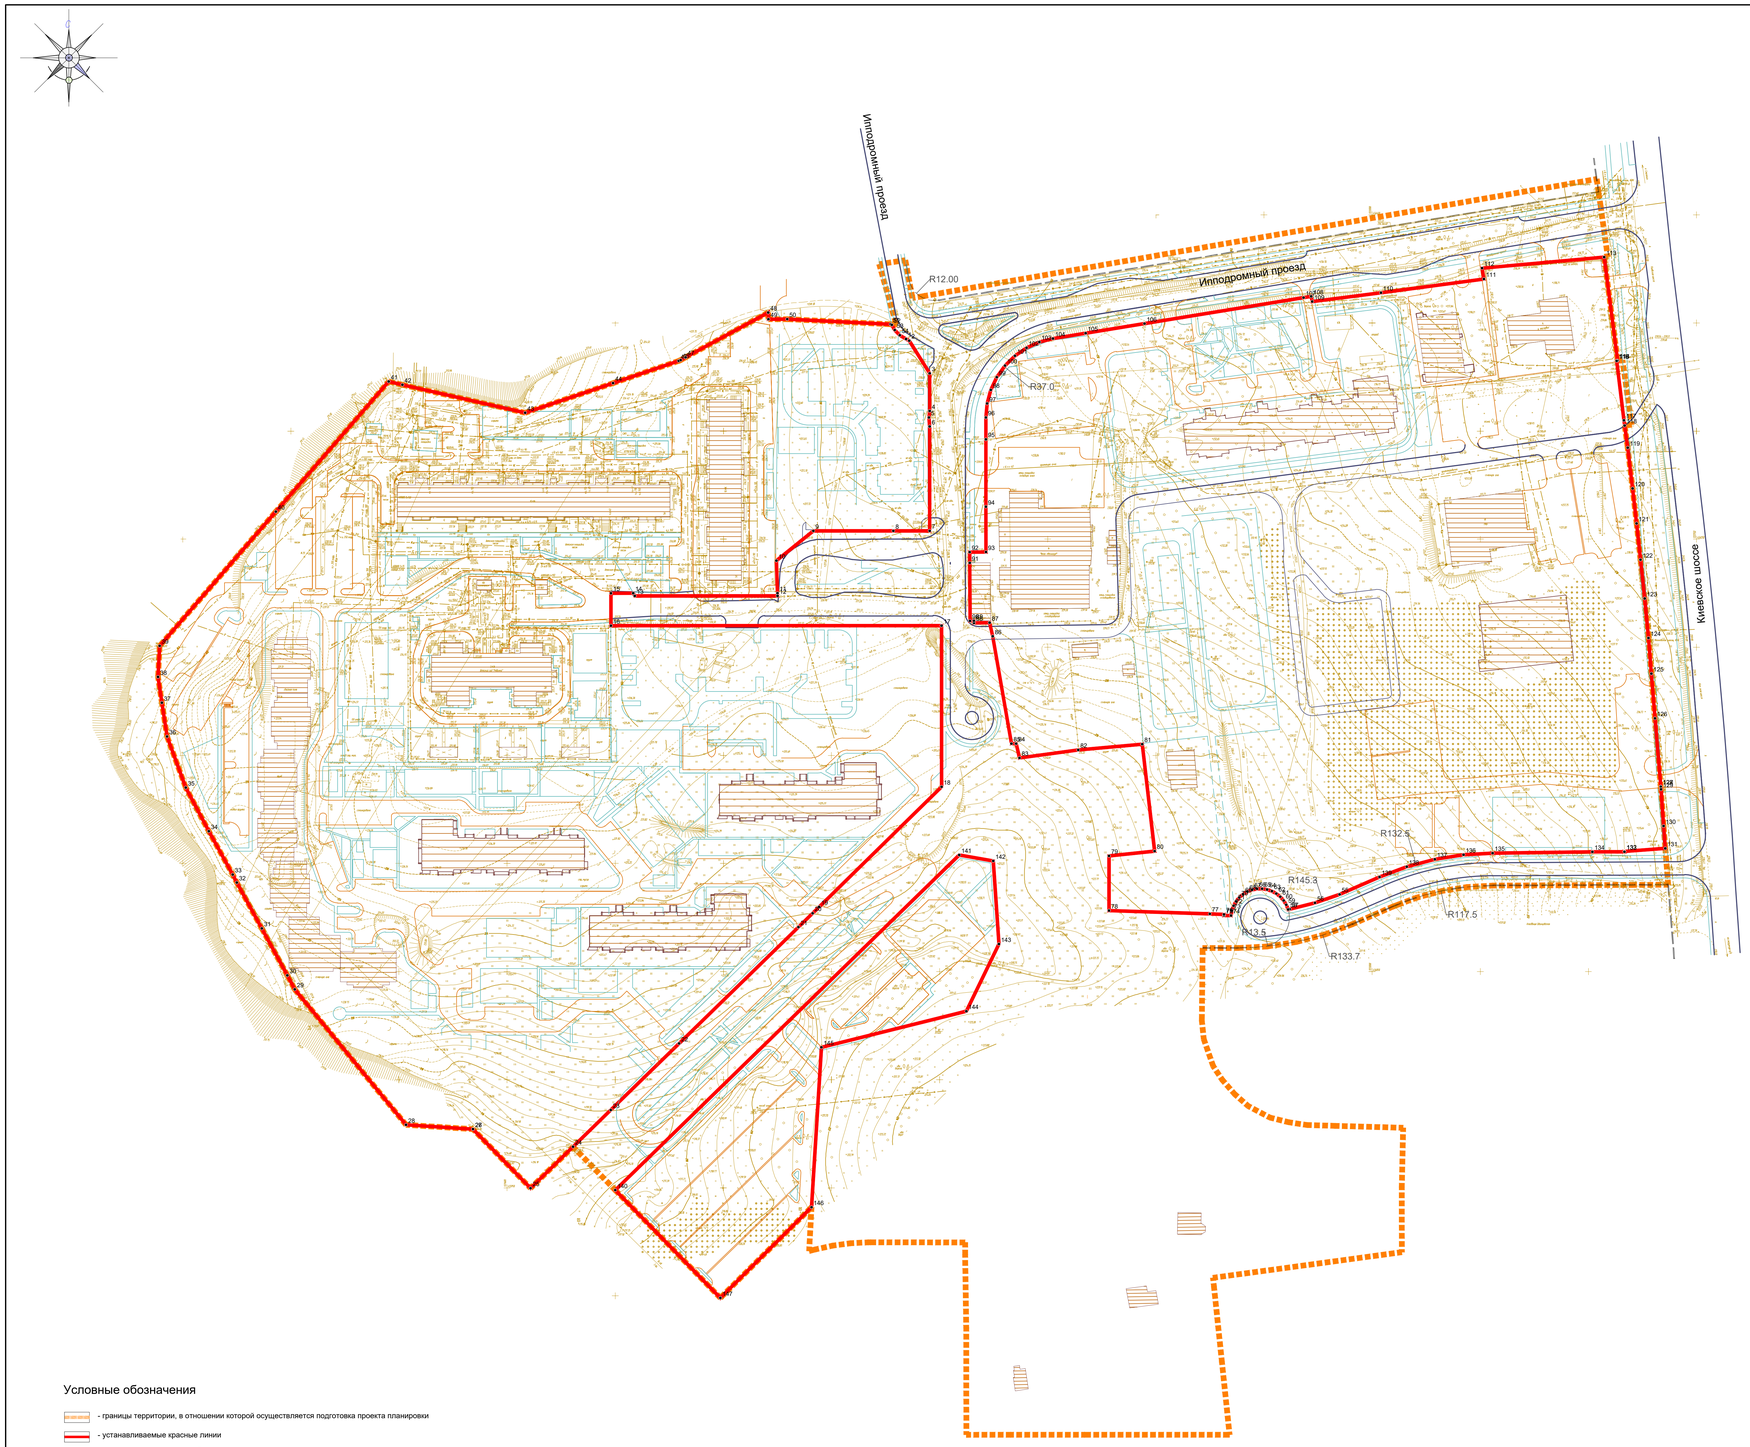


Условные обозначения

- границы территории, в отношении которой осуществляется подготовка проекта планировки
- устанавливаемые красные линии
- красные линии за границей проектирования
- здания и сооружения, существующие
- номер поворотной точки красной линии

Масштаб 1:1000

Примечание.
1.Чертеж разработан на топографической съемке М 1:500, предоставленной Управлением архитектуры и градостроительства Администрации города Смоленска.
2.Система координат МСК-67, система высот Балтийская.

Ведомость координат поворотных точек красных линий

Номер точки	Координаты		Меры линий, м	Дир. Углы
	X	У		
1	456342.64	1221784.47	1.69	118° 23' 39"
2	456341.83	1221785.96	17.8	147° 56' 50"
3	456326.75	1221795.4	17.4	180° 0' 0"
4	456309.35	1221795.4	3.04	186° 16' 23"
5	456306.32	1221795.07	4.16	175° 24' 45"
6	456302.17	1221795.4	48.28	180° 0' 0"
7	456253.89	1221795.4	16.79	270° 0' 0"
8	456253.89	1221778.61	36.99	270° 0' 0"
9	456253.89	1221741.62	21.93	231° 6' 8"
10	456240.12	1221724.55	15.05	178° 7' 39"
11	456225.08	1221725.04	1.27	178° 47' 58"
12	456223.81	1221725.07	66.03	270° 0' 0"
13	456223.81	1221659.04	1.44	330° 26' 23"
14	456225.07	1221658.33	10.3	269° 54' 40"
15	456225.05	1221648.03	15	180° 0' 0"
16	456210.05	1221648.03	152.88	90° 0' 0"
17	456210.05	1221800.91	74.53	179° 59' 49"
18	456135.52	1221800.91	79.32	225° 32' 44"
19	456079.97	1221744.29	4.2	225° 43' 43"
20	456077.04	1221741.29	9.16	225° 43' 43"
21	456070.65	1221734.73	77.06	225° 43' 43"
22	456016.85	1221679.55	44.14	225° 44' 38"
23	455986.05	1221647.93	24.34	225° 44' 38"
24	455969.06	1221630.5	27.45	225° 44' 38"
25	455949.91	1221610.84	38.12	315° 44' 38"
26	455977.21	1221584.24	0	297° 21' 4"
27	455977.21	1221584.24	31.03	273° 40' 59"
28	455979.21	1221553.27	81.06	320° 36' 28"
29	456041.85	1221501.83	7.33	332° 6' 10"
30	456048.32	1221498.4	24.72	331° 27' 36"
31	456070.04	1221486.59	24.15	331° 24' 49"
32	456091.24	1221475.04	4.15	332° 39' 0"
33	456094.92	1221473.13	22.9	331° 9' 41"
34	456114.99	1221462.09	22.83	332° 9' 9"
35	456135.18	1221451.42	25.15	339° 55' 5"
36	456158.8	1221442.79	15.8	351° 13' 8"
37	456174.42	1221440.37	12.07	351° 31' 44"
38	456186.35	1221438.6	14.37	3° 2' 22"
39	456200.7	1221439.36	82.1	40° 51' 39"
40	456262.8	1221493.07	79.67	40° 55' 41"
41	456322.99	1221545.26	6.53	103° 29' 45"
42	456321.46	1221551.61	58.22	102° 51' 15"
43	456308.51	1221608.37	42.89	71° 21' 2"
44	456322.22	1221649.01	32.04	71° 16' 40"
45	456332.51	1221679.35	0.97	66° 48' 5"
46	456332.89	1221680.24	2.61	60° 56' 43"
47	456334.16	1221682.53	43.47	61° 33' 48"
48	456354.86	1221720.75	3.07	178° 6' 7"
49	456351.79	1221720.85	8.69	89° 48' 4"
50	456351.82	1221729.54	47.87	92° 50' 16"
51	456349.45	1221777.35	0.61	117° 53' 3"
52	456349.17	1221777.88	2.74	150° 22' 36"
53	456346.79	1221779.24	3.37	135° 44' 47"
54	456344.37	1221781.59	3.36	121° 3' 52"
55	456085.77	1221984.95	12.04	251° 6' 31"
56	456081.87	1221973.56	12.04	255° 51' 23"
57	456078.93	1221961.88	0.74	258° 22' 33"
58	456078.78	1221961.16	2.34	338° 23' 35"
59	456080.95	1221960.3	2.34	328° 28' 7"
60	456082.94	1221959.08	2.34	318° 32' 39"
61	456084.69	1221957.53	2.34	308° 37' 11"
62	456086.15	1221955.71	2.34	298° 41' 43"
63	456087.27	1221953.66	2.34	288° 46' 15"
64	456088.03	1221951.45	2.34	278° 50' 47"
65	456088.38	1221949.14	2.34	268° 55' 19"
66	456088.34	1221946.8	2.34	258° 59' 51"
67	456087.9	1221944.51	2.34	249° 4' 23"
68	456087.06	1221942.33	2.34	239° 8' 55"
69	456085.86	1221940.32	2.34	229° 13' 27"
70	456084.34	1221938.56	2.34	219° 17' 59"
71	456082.53	1221937.08	2.34	209° 22' 31"
72	456080.5	1221935.93	2.34	199° 27' 3"
73	456078.29	1221935.15	2.34	189° 31' 35"
74	456075.99	1221934.77	3.28	270° 0' 0"
75	456075.99	1221931.49	0.52	0° 0' 0"
76	456076.51	1221931.49	6.56	272° 12' 16"
77	456076.77	1221924.94	46.63	271° 52' 22"
78	456078.29	1221878.34	25.27	0° 0' 0"
79	456103.56	1221878.34	21.2	83° 58' 55"
80	456105.78	1221899.42	49.79	353° 24' 35"
81	456155.24	1221893.7	29.71	264° 51' 0"
82	456152.58	1221864.11	27.42	262° 16' 57"
83	456148.89	1221836.94	6.78	347° 0' 19"
84	456155.5	1221835.42	2.19	270° 0' 0"
85	456155.5	1221833.23	50.4	350° 5' 57"
86	456205.15	1221824.56	6.43	347° 10' 0"
87	456211.42	1221823.13	7.22	269° 7' 18"
88	456211.31	1221815.91	1.01	357° 22' 28"
89	456212.32	1221815.86	1.78	267° 57' 17"
90	456212.26	1221814.08	26.83	359° 41' 39"
91	456239.09	1221813.94	4.97	359° 34' 9"
92	456244.06	1221813.9	7.55	89° 30' 3"
93	456244.13	1221821.45	20.94	359° 52' 31"
94	456265.07	1221821.4	31.16	359° 59' 43"
95	456296.23	1221821.4	10.09	0° 0' 0"
96	456306.32	1221821.4	6.51	5° 6' 53"
97	456312.8	1221821.98	6.5	15° 3' 43"
98	456319.08	1221823.67	6.51	25° 16' 0"
99	456324.97	1221826.45	6.55	35° 21' 53"
100	456330.31	1221830.24	6.46	45° 22' 34"
101	456334.85	1221834.84	6.5	55° 31' 40"
102	456338.53	1221840.2	6.51	65° 35' 59"
103	456341.22	1221846.13	6.5	75° 39' 52"
104	456342.83	1221852.43	15.31	80° 40' 45"
105	456345.31	1221867.54	27.58	80° 42' 55"
106	456349.76	1221894.76	74.51	80° 43' 29"
107	456361.77	1221968.3	3.58	80° 40' 10"
108	456362.35	1221971.83	2.43	169° 16' 51"
109	456359.96	1221972.28	32.06	82° 42' 31"
110	456364.03	1222004.08	48.01	82° 24' 11"
111	456370.38	1222051.66	5.08	350° 42' 32"
112	456375.39	1222050.84	56.67	84° 48' 59"
113	456380.51	1222107.29	48.28	172° 35' 40"
114	456332.64	1222113.51	0.45	261° 42' 0"
115	456332.57	1222113.06	0.07	173° 7' 46"
116	456332.5	1222113.07	27.69	173° 2' 0"
117	456305.02	1222116.43	2.45	172° 14' 5"
118	456302.59	1222116.76	10.32	172° 9' 23"
119	456292.36	1222118.17	18.99	173° 9' 29"
120	456273.51	1222120.43	16.28	173° 30' 46"
121	456257.34	1222122.27	16.89	173° 48' 12"
122	456240.54	1222124.09	18.03	173° 49' 1"
123	456222.62	1222126.04	18.36	174° 31' 34"
124	456204.34	1222127.79	16.53	175° 23' 40"
125	456187.86	1222129.11	20.74	175° 21' 9"
126	456167.19	1222130.8	31.64	175° 8' 44"
127	456135.66	1222133.47	0.06	175° 8' 44"
128	456135.6	1222133.48	1.22	175° 8' 44"
129	456134.38	1222133.58	17	176° 0' 39"
130	456117.42	1222134.76	10.38	175° 41' 42"
131	456107.07	1222135.54	18.83	265° 41' 42"
132	456105.65	1222116.67	0.17	176° 15' 11"
133	456105.48	1222116.68	14.84	269° 53' 18"
134	456105.45	1222101.84	46.14	269° 15' 2"
135	456104.85	1222055.7	13.44	266° 48' 47"
136	456104.1	1222042.28	13.44	260° 59' 53"
137	456102	1222029	13.44	255° 11' 0"
138	456098.56	1222016.01	13.44	249° 22' 6"
139	456093.82	1222003.43	20.16	246° 27' 39"
140	455949.01	1221650.04	222.06	45° 44' 38"
141	456103.98	1221809.09	15.96	99° 48' 56"
142	456101.26	1221824.81	38.53	176° 7' 12"
143	456062.81	1221827.42	34.53	205° 50' 30"
144	456031.74	1221812.37	69.05	256° 1' 12"
145	456015.06	1221745.37	74.13	183° 33' 39"
146	455941.07	1221740.77	59.44	225° 9' 56"
147	455899.16	1221698.61	69.6	315° 44' 38"

Договор №21/2021 от 11.05.2021

Проект планировки и проект межевания территории под многоэтажную комплексную застройку в районе поселка Одинцово Ленинского района города Смоленска

Изм.	Кол.уч.	Лист	№ док.	Подп.	Дата
ГАП		Найданова			
		Каховская			
Разработал		Шатлова			
Н. контр.		Шатлова			

Утверждаемая часть проекта планировки территории

Стадия	Лист	Листов
П	1	2

Чертеж красных линий

Открытая студия архитектуры и урбанистики
Open studio of architecture and urban planning

Формат А0

Инв.№подл. | Подп. и дата | Взам.инв.№ | Согласовано