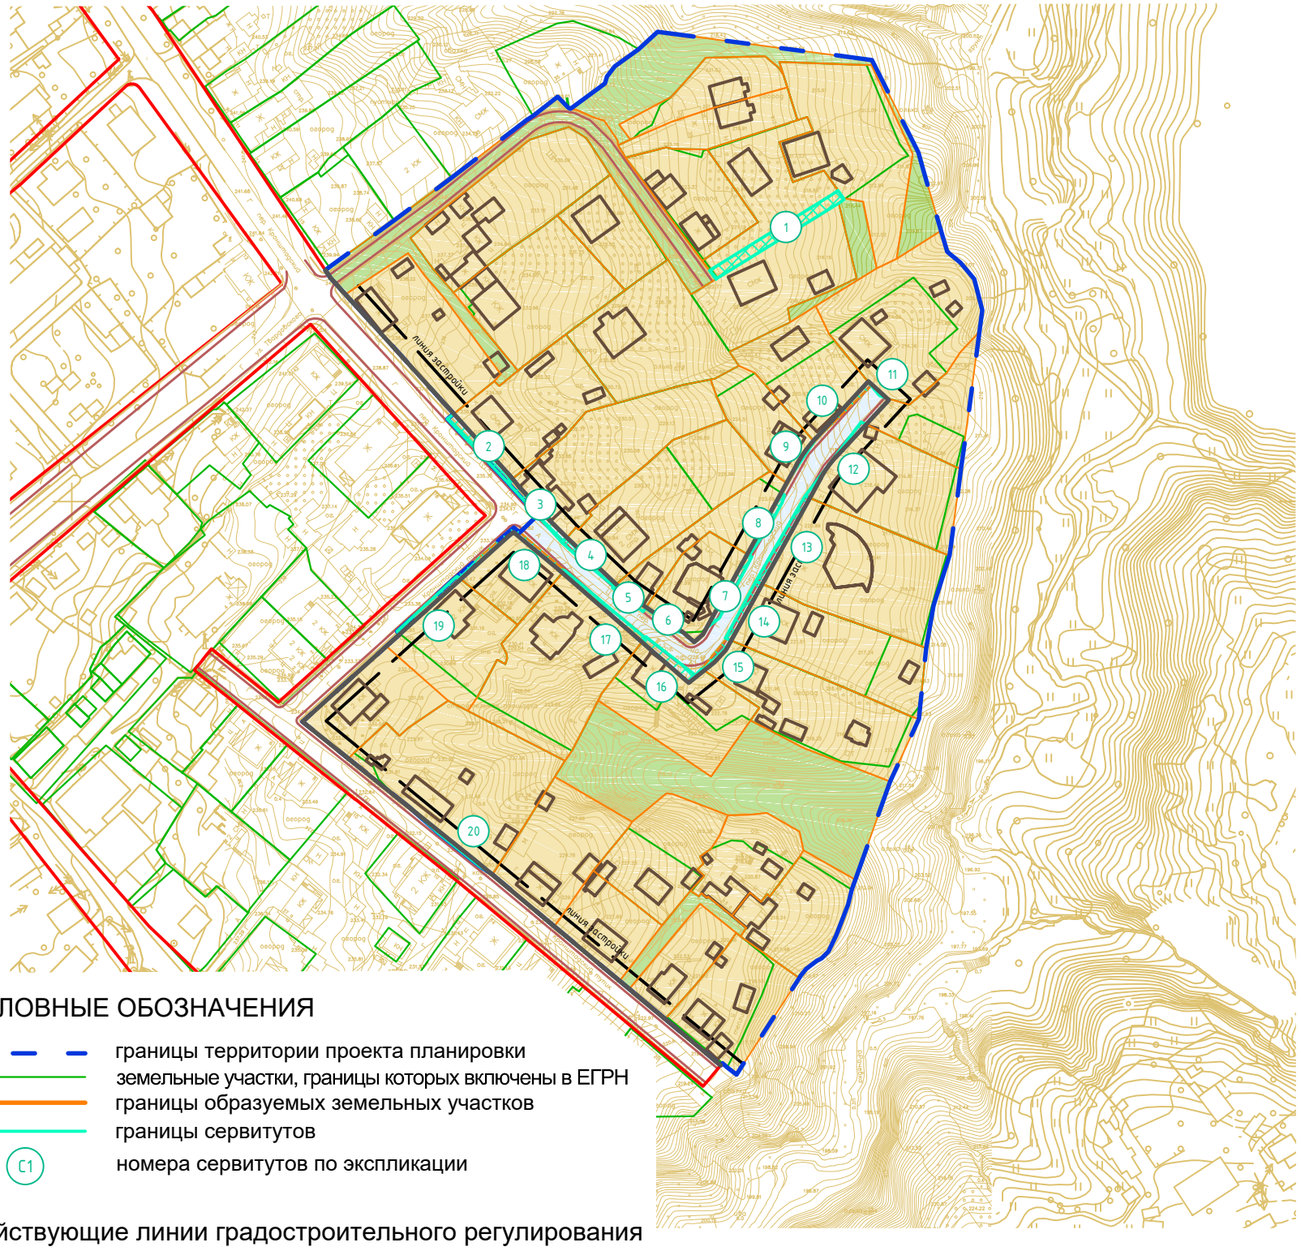


Экспликация сервитутов		
№ серв.	Наименование	Площадь по проекту, кв.м.
С1	Сервитут для проезда и прохода через земельный участок 4	172
С2	Публичный сервитут на период строительства (реконструкции) объектов улично-дорожной сети	67
С3	Публичный сервитут на период строительства (реконструкции) объектов улично-дорожной сети	52
С4	Публичный сервитут на период строительства (реконструкции) объектов улично-дорожной сети	39
С5	Публичный сервитут на период строительства (реконструкции) объектов улично-дорожной сети	18
С6	Публичный сервитут на период строительства (реконструкции) объектов улично-дорожной сети	8
С7	Публичный сервитут на период строительства (реконструкции) объектов улично-дорожной сети	47
С8	Публичный сервитут на период строительства (реконструкции) объектов улично-дорожной сети	34
С9	Публичный сервитут на период строительства (реконструкции) объектов улично-дорожной сети	6
С10	Публичный сервитут на период строительства (реконструкции) объектов улично-дорожной сети	26
С11	Публичный сервитут на период строительства (реконструкции) объектов улично-дорожной сети	5
С12	Публичный сервитут на период строительства (реконструкции) объектов улично-дорожной сети	28
С13	Публичный сервитут на период строительства (реконструкции) объектов улично-дорожной сети	66
С14	Публичный сервитут на период строительства (реконструкции) объектов улично-дорожной сети	46
С15	Публичный сервитут на период строительства (реконструкции) объектов улично-дорожной сети	23
С16	Публичный сервитут на период строительства (реконструкции) объектов улично-дорожной сети	59
С17	Публичный сервитут на период строительства (реконструкции) объектов улично-дорожной сети	50
С18	Публичный сервитут на период строительства (реконструкции) объектов улично-дорожной сети	53
С19	Публичный сервитут на период строительства (реконструкции) объектов улично-дорожной сети	37
С20	Публичный сервитут на период строительства (реконструкции) объектов улично-дорожной сети	16

УСЛОВНЫЕ ОБОЗНАЧЕНИЯ

- границы территории проекта планировки
- земельные участки, границы которых включены в ЕГРН
- границы образуемых земельных участков
- границы сервитутов
- С1 — номера сервитутов по экспликации

Действующие линии градостроительного регулирования

- красные линии улично-дорожной сети

Предлагаемые к установлению линии градостроительного регулирования

- красные линии улично-дорожной сети
- линия застройки — линии регулирования застройки

Территории земельных участков

- территории земельных участков жилой застройки
- территории общего пользования, в т. ч. земельные участки благоустройства и озеленения
- территории общего пользования, в т. ч. земельные участки улично-дорожной сети

Примечание:

1. Система координат МСК-67, система высот Балтийская.

40 0 40 80 120 160

Изм.	Кол. уч.	Лист	№ док.	Подп.	Дата	ПМТ-ОЧ-2		
						Проект планировки и проект межевания территории в городе Смоленске в границах Кронштадтского тупика - Кронштадтского переулка - улицы Твардовского - по границе территориальной зоны Р1		
Разработал		Грекова				Основная (утверждаемая) часть проекта межевания территории	Стадия: ДПТ	Лист: 1 / Листов: 2
ГАП		Затула						
						Чертеж межевания. Границы публичных сервитутов. М 1:2000	ООО "АРХИТЕКТУРНОЕ БЮРО "ПРОСТРАНСТВО"	

Согласовано

Взам. инв. №

Подпись и дата

Инв. № подл.

Формат А3