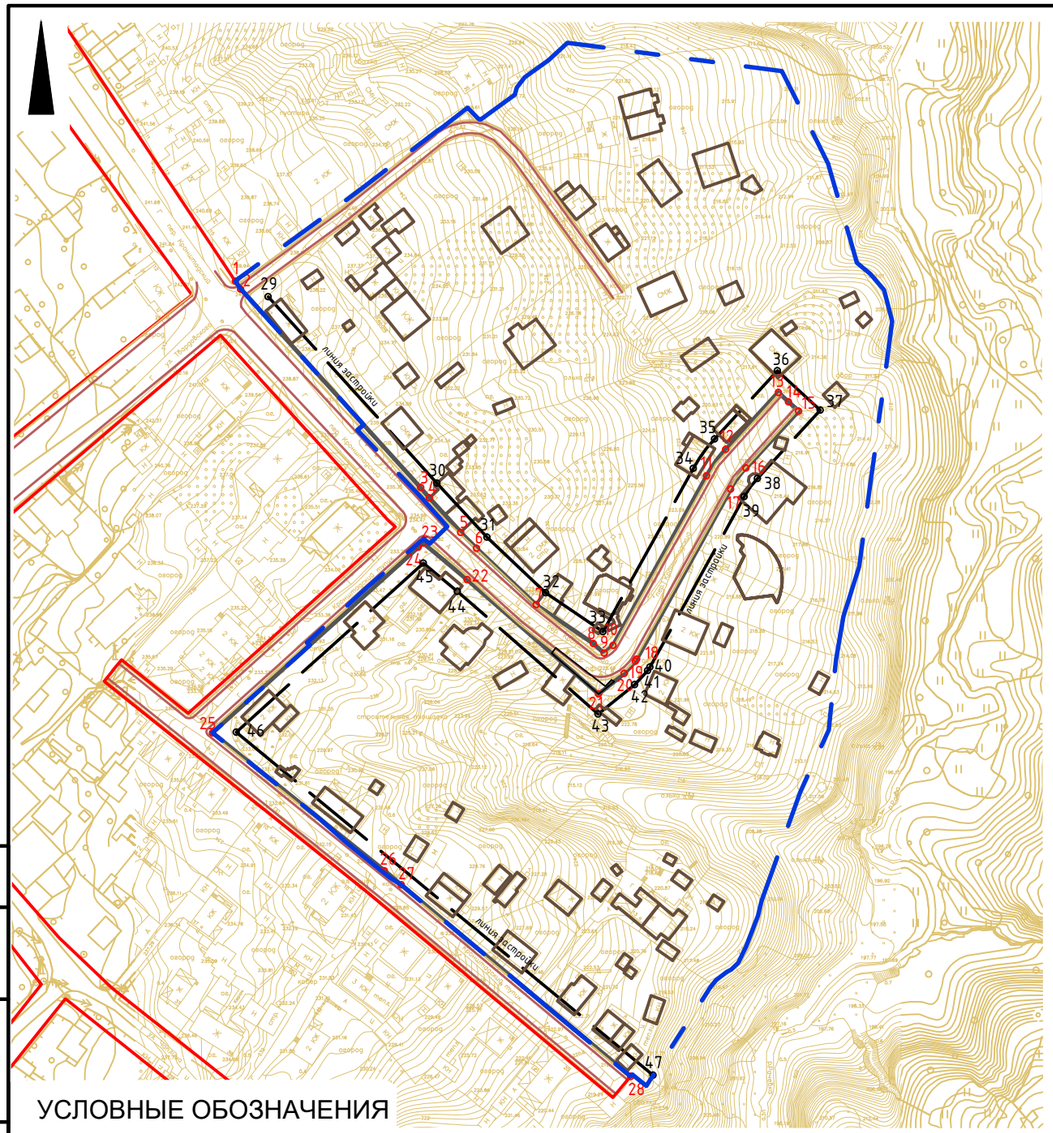


Ведомость координат поворотных точек красных линий				
№ точки	Наименование		Меры линии, м	Дир. Углы
	X	У		
1	459954.86	1223397.73	3.08	146° 20' 47"
2	459952.29	1223399.44	87.39	137° 46' 25"
3	459887.58	1223458.17	4.41	140° 28' 43"
4	459884.18	1223460.98	15.13	137° 38' 46"
5	459873.00	1223471.17	7.33	134° 53' 34"
6	459867.82	1223476.36	26.79	133° 29' 12"
7	459849.39	1223495.80	22.55	124° 4' 25"
8	459836.76	1223514.47	4.74	132° 5' 42"
9	459833.58	1223517.99	3.86	48° 47' 10"
10	459836.12	1223520.89	63.17	28° 56' 34"
11	459891.40	1223551.46	10.64	35° 49' 32"
12	459900.03	1223557.69	25.27	42° 42' 25"
13	459918.60	1223574.83	4.50	132° 39' 32"
14	459915.55	1223578.14	4.50	132° 39' 32"
15	459912.50	1223581.45	25.27	222° 42' 25"
16	459893.93	1223564.31	8.50	215° 48' 15"
17	459887.04	1223559.34	63.33	208° 56' 41"
18	459831.62	1223528.69	0.84	211° 25' 46"
19	459830.90	1223528.25	5.35	223° 10' 54"
20	459827.00	1223524.59	10.73	231° 24' 14"
21	459820.30	1223516.20	56.73	311° 2' 29"
22	459857.55	1223473.41	18.65	309° 36' 18"
23	459869.44	1223459.04	2.14	230° 27' 17"
24	459868.08	1223457.39	90.32	227° 59' 52"
25	459807.64	1223390.27	71.85	128° 43' 2"
26	459762.70	1223446.33	7.14	129° 49' 34"
27	459758.13	1223451.81	97.50	129° 51' 40"
28	459695.64	1223526.65	289.51	333° 33' 25"

Ведомость координат поворотных точек линий регулирования застройки				
№ точки	Наименование		Меры линии, м	Дир. Углы
	X	У		
29	459949.77	1223408.48	81.99	137° 51' 14"
30	459888.98	1223463.50	24.00	137° 3' 32"
31	459871.41	1223479.85	26.31	133° 29' 12"
32	459853.30	1223498.94	22.62	124° 7' 14"
33	459840.61	1223517.66	60.85	28° 56' 34"
34	459893.87	1223547.11	11.79	35° 51' 45"
35	459903.43	1223554.02	30.26	42° 42' 25"
36	459925.66	1223574.54	19.00	132° 39' 32"
37	459912.79	1223588.52	30.24	222° 42' 25"
38	459890.56	1223568.01	7.37	215° 47' 34"
39	459884.58	1223563.70	63.40	208° 56' 41"
40	459829.11	1223533.01	1.47	211° 25' 46"
41	459827.85	1223532.25	6.22	223° 10' 54"
42	459823.32	1223527.99	15.26	231° 24' 14"
43	459813.80	1223516.06	60.84	311° 2' 29"
44	459853.74	1223470.18	14.36	309° 36' 18"
45	459862.90	1223459.11	82.25	227° 59' 52"
46	459807.86	1223397.99	176.11	129° 25' 51"
47	459696.01	1223534.01	283.11	333° 40' 46"

УСЛОВНЫЕ ОБОЗНАЧЕНИЯ

границы территории проекта планировки

Действующие линии градостроительного регулирования

красные линии улично-дорожной сети

Предлагаемые к установлению линии градостроительного регулирования

красные линии улично-дорожной сети

линия застройки — линии регулирования застройки

дороги

тротуары

существующие и строящиеся объекты капитального строительства

Примечание:

1. Система координат МСК-67, система высот Балтийская.

40 0 40 80 120 160

Согласовано

Взам. инв. №

Подпись и дата

Инв. № подл.

Изм.	Кол. уч.	Лист	№ док.	Подп.	Дата
Разработал		Грекова			
ГАП		Затула			

ППТ-ОЧ-ГЧ-1

Проект планировки и проект межевания территории в городе Смоленске в границах Кронштадтского тупика - Кронштадтского переулка - улицы Твардовского - по границе территориальной зоны Р1

Основная (утверждаемая) часть проекта планировки территории	Стадия	Лист	Листов
	ДПТ	1	2

Чертеж красных линий. М 1:2000

ООО "АРХИТЕКТУРНОЕ БЮРО "ПРОСТРАНСТВО"

Формат А3