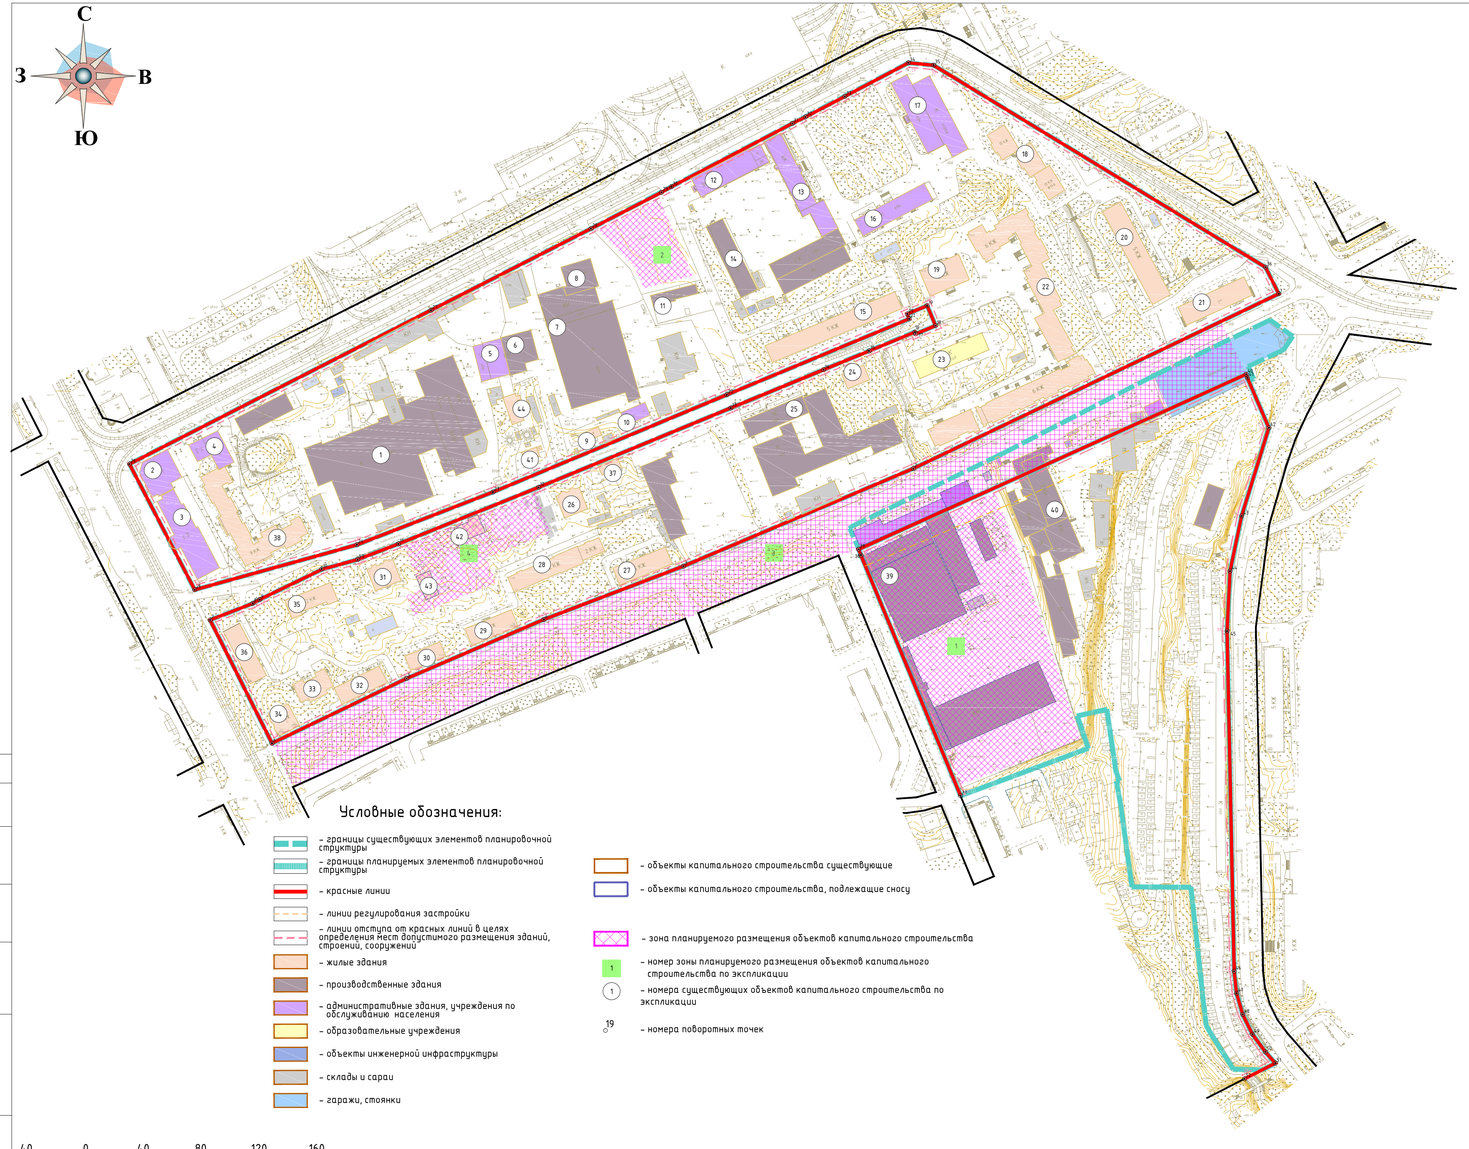


Ведомость координат поворотных точек красных линий

Номер точки	КООРДИНАТЫ X	КООРДИНАТЫ Y	Меры линий, м	Дир.углы
1	458744.35	1223798.69	280.23	115° 33' 46"
2	458623.43	1223545.89	172.86	113° 1' 39"
3	458555.81	1223386.80	103.35	110° 53' 18"
4	458518.96	1223290.24	103.34	113° 17' 25"
5	458478.10	1223195.32	103.35	115° 41' 59"
6	458433.28	1223102.19	95.45	26° 38' 29"
7	458518.60	1223059.39	31.66	291° 12' 7"
8	458530.05	1223088.91	5.38	299° 2' 39"
9	458532.66	1223093.61	48.03	295° 53' 32"
10	458553.63	1223136.82	25.54	285° 30' 6"
53	458560.46	1223161.43	30.22	291° 0' 8"
11	458571.29	1223189.64	104.61	291° 58' 38"
12	458610.44	1223286.65	143.76	292° 25' 42"
13	458665.29	1223419.54	69.44	292° 25' 42"
14	458691.78	1223483.72	34.08	292° 25' 42"
15	458704.78	1223515.22	34.33	292° 25' 42"
16	458717.88	1223546.96	1.40	202° 54' 54"
17	458716.59	1223547.50	14.88	292° 39' 6"
18	458722.32	1223561.23	15.00	22° 37' 17"
19	458736.17	1223555.46	15.00	112° 38' 8"
20	458730.40	1223541.62	3.64	202° 37' 17"
21	458727.03	1223543.02	136.68	112° 36' 27"
22	458674.49	1223416.84	175.29	112° 36' 23"
23	458607.11	1223255.02	100.94	111° 11' 9"
24	458570.63	1223160.90	116.41	105° 29' 42"
25	458539.53	1223044.72	98.04	27° 24' 24"
26	458626.57	1223003.59	234.19	297° 1' 48"
27	458733.00	1223212.20	124.25	297° 1' 52"
28	458789.47	1223322.88	54.87	297° 15' 21"
29	458814.60	1223371.65	7.88	299° 26' 17"
30	458818.47	1223378.52	94.46	297° 37' 49"
31	458862.28	1223462.21	10.16	296° 16' 40"
32	458866.78	1223471.32	30.68	297° 38' 12"
33	458881.01	1223498.50	49.77	297° 49' 38"
34	458904.24	1223542.51	17.50	264° 39' 16"
35	458902.61	1223559.93	268.82	238° 39' 14"
36	458762.77	1223789.51	20.58	206° 29' 25"
–				
37	458396.95	1223578.54	180.22	22° 28' 9"
38	458563.49	1223509.66	4.37	22° 45' 0"
39	458567.52	1223507.97	294.30	294° 18' 59"
40	458688.70	1223776.16	2.62	198° 30' 15"
41	458686.22	1223776.99	37.64	203° 12' 2"
42	458651.62	1223791.82	63.83	162° 51' 4"
43	458590.63	1223773.00	38.99	168° 9' 35"
44	458552.47	1223765.00	41.57	177° 6' 16"
45	458510.95	1223762.90	235.61	181° 12' 5"
46	458275.39	1223767.84	15.25	186° 12' 42"
47	458260.23	1223769.49	15.25	196° 10' 39"
48	458245.58	1223773.74	15.26	206° 12' 45"
49	458231.89	1223780.48	15.25	216° 10' 16"
50	458219.58	1223789.48	10.32	221° 13' 40"
51	458211.82	1223796.28	23.87	116° 57' 5"
52	458201.00	1223775.00	277.48	45° 4' 30"

Ведомость координат поворотных точек линий отступа от красных линий

Номер точки	КООРДИНАТЫ X	КООРДИНАТЫ Y	Меры линий, м	Дир. углы
1	458745.74	1223794.64	277.12	115° 33' 46"
2	458626.16	1223544.66	172.74	113° 1' 39"
3	458558.59	1223385.68	103.36	110° 53' 18"
4	458521.74	1223289.11	103.47	113° 17' 25"
5	458480.83	1223194.08	100.47	115° 41' 59"
6	458437.26	1223103.55	89.53	26° 38' 29"
7	458517.29	1223063.40	28.6	290° 32' 35"
8	458527.33	1223090.19	5.5	299° 2' 39"
9	458530.00	1223094.99	47.68	295° 53' 32"
10	458550.82	1223137.88	25.41	285° 30' 6"
46	458557.61	1223162.37	30.39	291° 0' 8"
11	458568.50	1223190.74	104.65	291° 58' 38"
12	458607.66	1223287.78	143.77	292° 25' 42"
13	458662.52	1223420.68	69.44	292° 25' 42"
14	458689.01	1223484.87	34.08	292° 25' 42"
15	458702.01	1223516.37	31.36	292° 25' 42"
16	458713.97	1223545.35	1.41	202° 54' 54"
17	458712.67	1223545.90	20.86	292° 39' 6"
18	458720.71	1223565.16	21.00	22° 37' 17"
19	458740.09	1223557.08	21.00	112° 38' 8"
20	458732.01	1223537.70	3.64	202° 37' 17"
21	458728.65	1223539.10	133.68	112° 36' 27"
22	458677.26	1223415.69	175.25	112° 36' 23"
23	458609.89	1223253.90	100.76	111° 11' 9"
24	458573.48	1223159.95	113.83	105° 29' 42"
25	458543.07	1223050.26	92.59	27° 24' 24"
26	458625.27	1223007.64	231.17	297° 1' 48"
27	458730.33	1223213.56	124.27	297° 1' 52"
28	458786.80	1223324.26	246.94	297° 35' 23"
29	458901.17	1223543.11	15.92	264° 39' 16"
30	458899.69	1223558.96	267.26	238° 39' 14"
31	458760.66	1223787.21	16.67	206° 29' 25"
—				
32	458398.09	1223581.31	180.16	22° 28' 9"
33	458564.57	1223512.46	1.51	19° 53' 35"
34	458565.99	1223511.95	288.03	294° 19' 18"
35	458684.62	1223774.41	36.08	203° 12' 2"
36	458651.45	1223788.63	62.86	162° 51' 4"
37	458591.38	1223770.09	39.36	168° 9' 35"
38	458552.86	1223762.02	41.92	177° 6' 16"
39	458510.99	1223759.90	235.85	181° 12' 5"
40	458275.20	1223764.84	15.64	186° 12' 42"
41	458259.65	1223766.54	15.78	196° 10' 39"
42	458244.49	1223770.93	15.78	206° 12' 45"
43	458230.33	1223777.90	15.64	216° 10' 16"
44	458217.70	1223787.14	6.59	221° 13' 40"
45	458212.75	1223791.48	20.01	116° 57' 5"

Экспликация зон планируемого размещения объектов капитального строительства

Номер зоны	Наименование объекта, планируемого к размещению	Площадь зоны
1	Многоквартирный жилой дом	16868
2	Торгово-офисное здание	2088
3	Реконструкция улицы 25 Сентября	25962
4	Многоквартирный жилой дом	3917

Экспликация существующих объектов капитального строительства

№ п/п	Наименование	S застр.	Этажность	Адрес
1	Хлебозавод	6507,3	6	пер. Хлебозаводской, д. 1
2	Торгово-бытовой комплекс с административными помещениями	587,1	6	ул. Крупской, д.43А
3	Здание общественного назначения	1060,4	4	ул. Крупской, д. 43
4	Сбербанк	428,4	1	проезд Трамвайный, д. 3
5	Автодело	515,9	1	проезд Трамвайный, д. 6
6	Здание РТИ, ГБА	533,8	1	пер Хлебозаводской, д. 7
7	Автотехцентр с магазином	1210,8	2	пер Хлебозаводской, д. 7
8	Автосалон	438,2	1	пер Хлебозаводской, д. 7
9	Индивидуальный жилой дом	61,5	1	пер. Хлебозаводской, д. 7А
10	Магазин	176,1	1	пер. Хлебозаводской, д. 7
11	Автосервис	229,8	1	проезд Трамвайный, д. 6Б
12	Административно-производственное здание	804,6	3	проезд Трамвайный, д. 8
13	Учреждение	1033,6	5	проезд Трамвайный, д. 10
14	Газпром газораспределение	699,0	4	проезд Трамвайный, д. 8А
15	Многоквартирный дом	1236,0	5	пер. Хлебозаводской, д. 9
16	Здание общественного значения	696,3	4	проезд Трамвайный, д. 12
17	Лабораторный корпус	1488,2	4	проезд Трамвайный, д. 14
18	Многоквартирный дом	840,4	10	ул. Румянцева, д. 14А
19	Многоквартирный дом	567,5	5	пер. Хлебозаводской, д. 11
20	Многоквартирный дом	1042,4	5	ул. Румянцева, д. 14
21	Многоквартирный дом	1506,4	10	ул. 25 Сентября д.9
22	Многоквартирный дом	3657,8	6	пер. Хлебозаводской, д. 13
23	Детский сад	667,0	2	пер. Хлебозаводской, д. 20
24	Многоквартирный дом	698,6	2	пер. Хлебозаводской, д. 18
25	Автосервис	3239,8	3	пер. Хлебозаводской, д. 16
26	Многоквартирный дом	288,8	2	пер. Хлебозаводской, д. 10
27	Многоквартирный дом	498,2	5	ул. 25 Сентября, д. 7
28	Многоквартирный дом	793,4	2	пер. Хлебозаводской, д. 10а
29	Многоквартирный дом	439,4	5	ул. 25 Сентября, д. 5
30	Многоквартирный дом	283,2	2	ул. 25 Сентября, д. 3
31	Многоквартирный дом	312,7	2	пер. Хлебозаводской, д. 6
32	Многоквартирный дом	439,8	5	ул. 25 Сентября, д. 1
33	Многоквартирный дом	359,4	9	ул. Крупской, д. 45А
34	Многоквартирный дом	274,5	2	ул. Крупской, д. 45
35	Многоквартирный дом	429,1	2	пер. Хлебозаводской, д. 4
36	Многоквартирный дом	515,3	3	ул. Крупской, д. 43/2
37	Индивидуальный жилой дом	99,8	1	пер. Хлебозаводской, д. 12
38	Многоквартирный дом	1491,1	9	проезд Трамвайный, д. 2
39	Производственный комплекс	611,4	3	ул. 25 Сентября, д. 28/1
40	Производственный комплекс	715,5	2	ул. 25 Сентября, д. 28Б
41	Индивидуальный жилой дом	74,5	1	пер. Хлебозаводской, д. 3
42	Многоквартирный дом	220,2	1	пер. Хлебозаводской, д. 8
43	Многоквартирный дом	175,4	1	пер. Хлебозаводской, д. 6А
44	Многоквартирный дом	183,8	1	пер. Хлебозаводской, д. 3а

Примечание.
1. Чертеж разработан на топографической съемке М 1:1000, выполненной отделом геодезических изысканий ООО "МФЦ "БИНОМ" в 2020 г.
2. Контуры планируемых объектов капитального строительства указаны ориентировочно, уточняются при архитектурном проектировании.
3. Система координат МСК-67, система высот Балтийская.

						Документация по планировке территории	ППТ-ЧЧ-ГрЧ-01
						Проект планировки и проект межевания территории в городе Смоленске в границах Трамвайного проезда – улицы Маршала Соколовского – ГСК Кентавр – улицы Курленко – улицы 25 Сентября – улицы Крупской	
Изм.	Кол. уч	Лист	№ док.	Подп.	Дата		
Директор		Алексеенко А.А.				Проект планировки территории Основная (утверждаемая) часть	Стадия: ППТ; Лист: 1; Листов: 1
Разраб		Дуля М.А.				Чертеж красных линий. Чертеж границ существующих и планируемых элементов планировочной структуры.Чертеж границ зон планируемого размещения объектов капитального строительства.	ООО"МФЦ"БИНОМ"

Формат А3*3

Согласовано

Взам. инв. №

Подпись и дата

Инв. № подл.