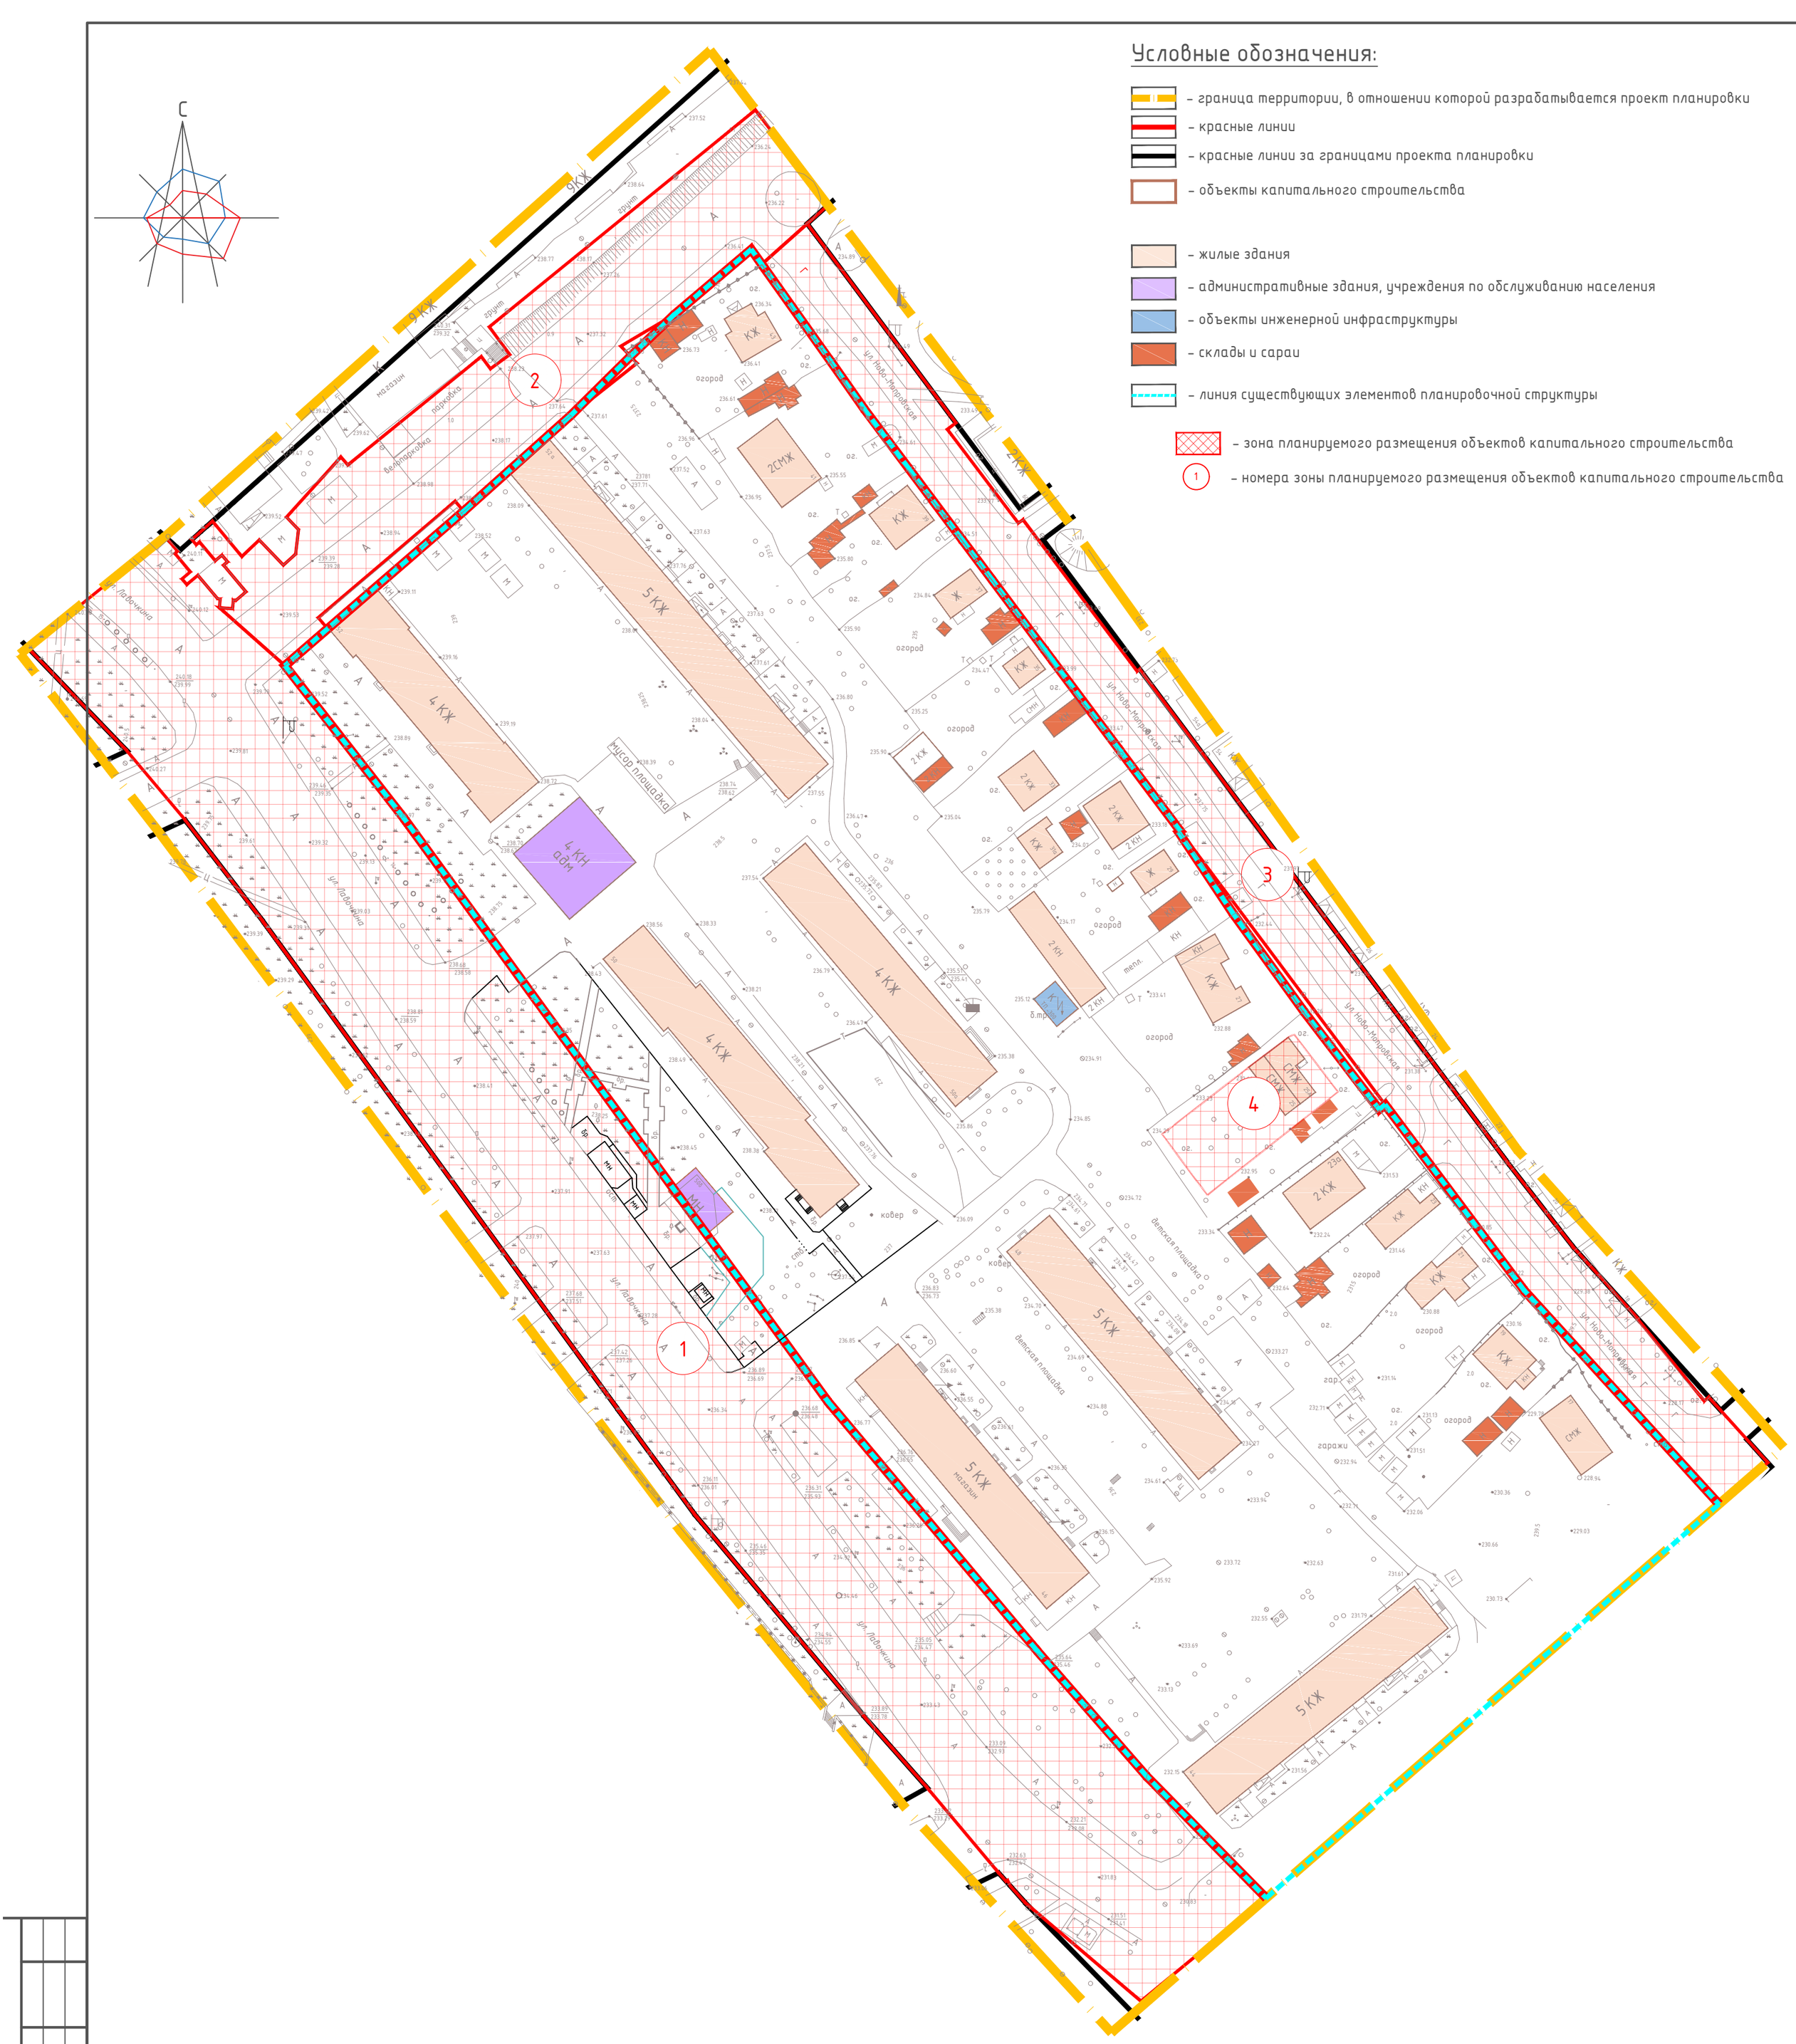


Условные обозначения:

- граница территории, в отношении которой разрабатывается проект планировки
- красные линии
- красные линии за границами проекта планировки
- объекты капитального строительства
- жилые здания
- административные здания, учреждения по обслуживанию населения
- объекты инженерной инфраструктуры
- склады и сараи
- линия существующих элементов планировочной структуры
- зона планируемого размещения объектов капитального строительства
- (1) номера зоны планируемого размещения объектов капитального строительства

Зона планируемого размещения объектов капитального строительства				
№ п/п	Наименование	Площадь застройки	Этажность	Адрес
1	Зона планируемой реконструкции улично-дорожной сети	15966	-	ул. Лавочкина
2	Зона планируемой реконструкции улично-дорожной сети	5149	-	ул. Руднянская
3	Зона планируемой реконструкции улично-дорожной сети	4915	-	ул. Ново-Мопровская
4	Зона реконструкции блокированного жилого дома под индивидуальный жилой дом	652	1	ул. Ново-Мопровская, д. 25

Масштаб 1:2000

Примечание:
1. Чертеж разработан на топографической съемке М 1:1000, выполненной отделом геодезических изысканий ООО "МФЦ"БИНОМ" в 2022 г.
2. Система координат МСК-67, система высот Балтийская.

40 0 40 80 120 160

Согласовано

Взам. инв. №

Подпись и дата

Инв. № подл.

Изм.	Кол. уч.	Лист	№ док.	Подп.	Дата
Директор		Алексеенко А.А.			
Разработал		Антонова Т.В.			

Постановление №3251-адм. от 20.12.2021

Проект планировки и проект межевания территории городе Смоленске по границе улицы Лавочкина (от дома 44 до дома 52) – улицы Ново-Мопровской (от дома 17 до дома 43)

Проект планировки территории Основная(утверждаемая)часть

Стадия	Лист	Листов
ППТ	2	2

Чертеж границ зон планируемого размещения объектов капитального строительства. М 1:2000

ООО"МФЦ"БИНОМ"

Формат А2