
## Условные обозначения:

С

- граница проектирования
- красные линии, фактически существующие, координируемые
- линии регулирования застройки
- красные линии за границей проектирования
- границы образуемых земельных участков
- границы изменяемых земельных участков
- границы существующих земельных участков, стоящих на учете в ГКН
- границы существующих земельных участков, стоящих на учёте в ГКН, предлагаемых к снятию с учета
- зона планируемого размещения объектов
- здания подлежащие сносу
- проектируемые парковки
- участки под жилые здания
- участки под административные здания, учреждения по обслуживанию населения
- участки под благоустройство, скверы, проезды
- участки под учреждения здравоохранения
- участки под образовательные учреждения
- участки под объекты инженерной инфраструктуры
- участки под объекты промышленности
- участки под гаражи и стоянки
- зоны парков, скверов и бульваров
- зоны действия сервитутов для прохода или проезда через земельный участок
- СЗЗ промышленных предприятий
- СЗЗ автотранспортных предприятий
- СЗЗ объектов социально-культурно-бытового назначения
- СЗЗ коммунальных и складских объектов
- памятники археологии федерального значения
- природоохранное ограничение
- 1 – номер участка по экспликации
- с1 – номер сервитута по экспликации

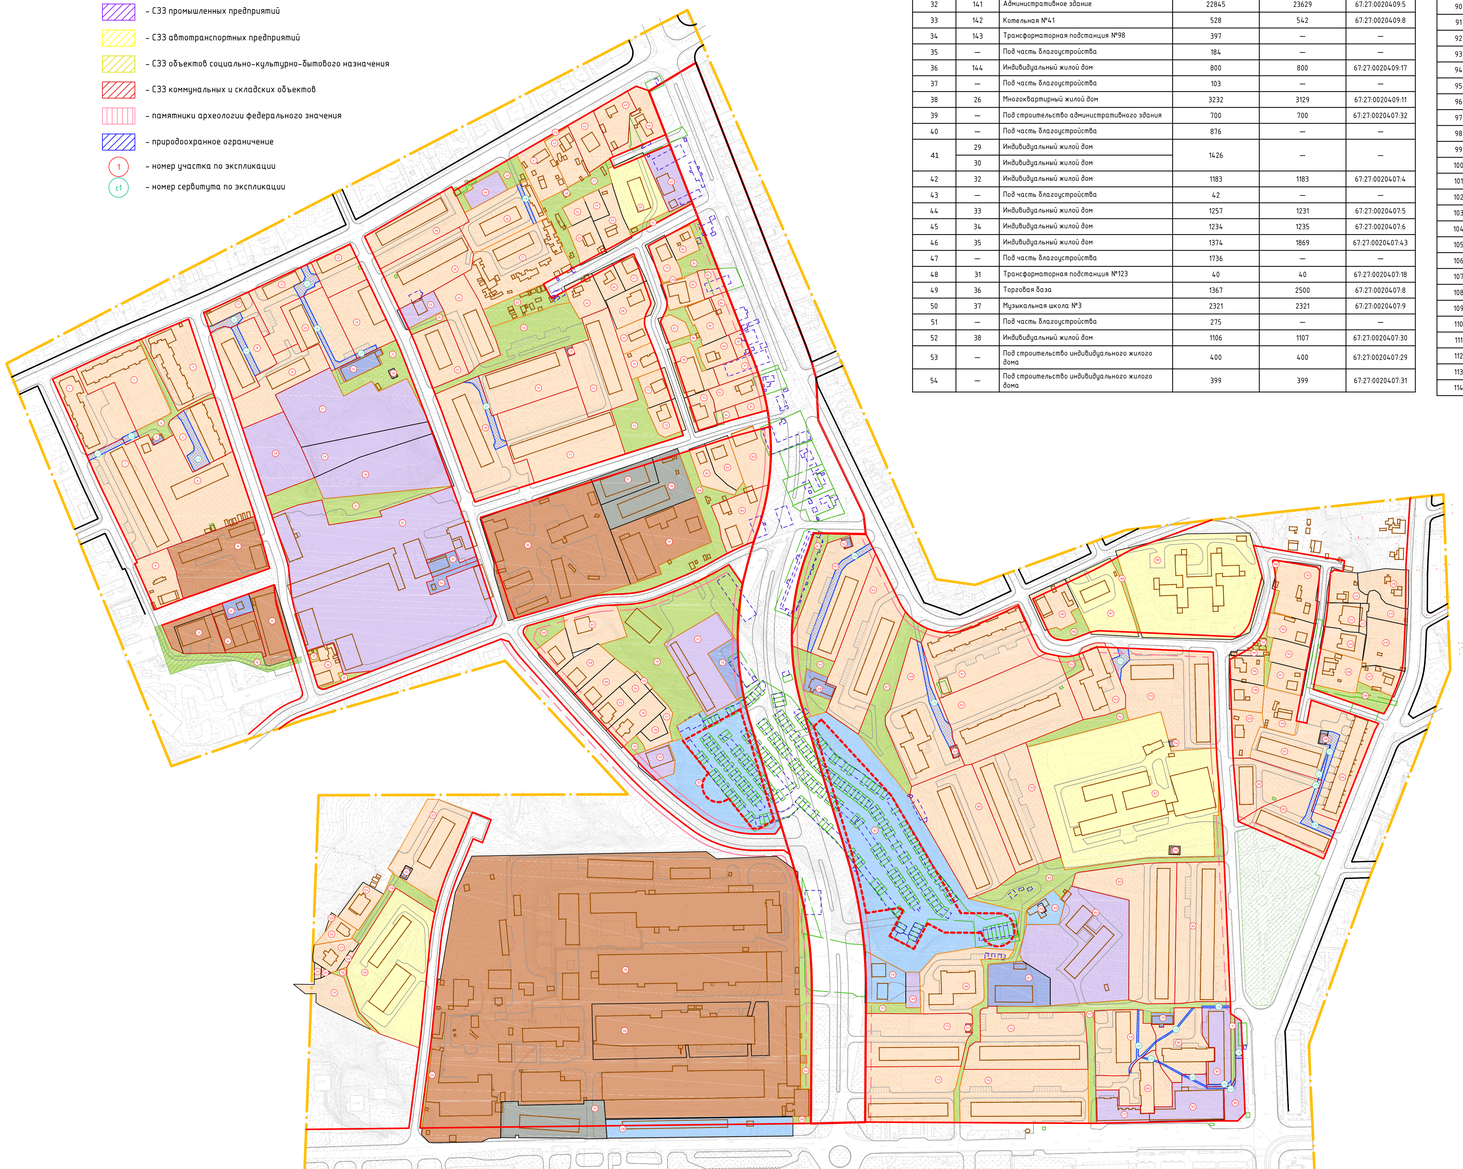

40 0 40 80 120 160

Масштаб 1:2000

## Экспликация земельных участков

| № по меж. | № стр. на плане | Наименование | S по проекту | S по сведениям ГКН | Примечание |
|---|---|---|---|---|---|
| 1 | 1 | Многоквартирный жилой дом | 3304 | 3828 | 67:27:0020410:12 |
| 2 | 7 | Многоквартирный жилой дом | 3447 | — | — |
| 3 | 5 | Многоквартирный жилой дом | 3062 | 2430 | 67:27:0020410:4 |
| | 8 | Супермаркет | | | |
| 4 | 6 | Многоквартирный жилой дом | 2448 | 1215 | 67:27:0020410:5 |
| 5 | 4 | Трансформаторная подстанция №78 | 79 | 79 | 67:27:0020410:6 |
| 6 | — | Под часть благоустройства | 881 | — | — |
| 7 | 2 | Многоквартирный жилой дом | 4912 | 2825 | 67:27:0020410:1 |
| 8 | 3 | Многоквартирный жилой дом | 5866 | 5561 | 67:27:0020410:9 |
| 9 | 148 | Индивидуальный жилой дом | 1516 | 1485 | 67:27:0020410:2 |
| 10 | 147 | Производственная база | 4205 | 4205 | 67:27:0020410:14 |
| 11 | — | Территории общего пользования (под проезд) | 255 | — | — |
| 12 | 146 | Трансформаторная подстанция №131 | 419 | 419 | 67:27:0020424:24 |
| 13 | 158 | Производственная база | 1647 | 1183 | 67:27:0020424:21 |
| 14 | 145 | Производственная база | 1424 | 1350 | 67:27:0020424:22 |
| 15 | 159 | Производственная база | 1824 | 1825 | 67:27:0020424:29 |
| 16 | — | Территории общего пользования (под проезд) | 1499 | — | — |
| 17 | 9 | Многоквартирный жилой дом | 1156 | 921 | 67:27:0020409:15 |
| 18 | 10 | Многоквартирный жилой дом | 2650 | 2623 | 67:27:0020409:18 |
| 19 | 11 | Многоквартирный жилой дом | 2848 | 1089 | 67:27:0020409:2 |
| 20 | 12 | Многоквартирный жилой дом | 2700 | 923 | 67:27:0020409:14 |
| 21 | 13 | Многоквартирный жилой дом | 2456 | 976 | 67:27:0020409:16 |
| 22 | 14 | Многоквартирный жилой дом | 1452 | 872 | 67:27:0020409:1 |
| 23 | 15 | Многоквартирный жилой дом | 2472 | 1072 | 67:27:0020409:9 |
| 24 | 16 | Котельная | 601 | 601 | 67:27:0020409:3 |
| 25 | — | Под часть благоустройства | 1456 | — | — |
| 26 | 17 | ГРП №11 | 48 | 48 | |
| 27 | — | Под строительства административного здания | 6006 | 6005 | 67:27:0020409:197 |
| 28 | — | Под строительства административного здания | 3009 | 3055 | 67:27:0020409:196 |
| 29 | — | Под строительства административного здания | 2303 | 2303 | 67:27:0020409:300 |
| 30 | — | Под строительства административного здания | 4462 | 4462 | 67:27:0020409:304 |
| 31 | — | Под часть благоустройства | 2686 | — | — |
| 32 | 141 | Административное здание | 22845 | 23629 | 67:27:0020409:5 |
| 33 | 142 | Котельная №41 | 528 | 542 | 67:27:0020409:8 |
| 34 | 143 | Трансформаторная подстанция №98 | 397 | — | — |
| 35 | — | Под часть благоустройства | 184 | — | — |
| 36 | 144 | Индивидуальный жилой дом | 800 | 800 | 67:27:0020409:17 |
| 37 | — | Под часть благоустройства | 103 | — | — |
| 38 | 26 | Многоквартирный жилой дом | 3232 | 3129 | 67:27:0020409:11 |
| 39 | — | Под строительства административного здания | 700 | 700 | 67:27:0020407:32 |
| 40 | — | Под часть благоустройства | 876 | — | — |
| 41 | 29 | Индивидуальный жилой дом | 1426 | — | — |
| | 30 | Индивидуальный жилой дом | | | |
| 42 | 32 | Индивидуальный жилой дом | 1183 | 1183 | 67:27:0020407:4 |
| 43 | — | Под часть благоустройства | 42 | — | — |
| 44 | 33 | Индивидуальный жилой дом | 1257 | 1231 | 67:27:0020407:5 |
| 45 | 34 | Индивидуальный жилой дом | 1234 | 1235 | 67:27:0020407:6 |
| 46 | 35 | Индивидуальный жилой дом | 1374 | 1869 | 67:27:0020407:4,3 |
| 47 | — | Под часть благоустройства | 1736 | — | — |
| 48 | 31 | Трансформаторная подстанция №123 | 40 | 40 | 67:27:0020407:18 |
| 49 | 36 | Торговая база | 1367 | 2500 | 67:27:0020407:8 |
| 50 | 37 | Музыкальная школа №3 | 2321 | 2321 | 67:27:0020407:9 |
| 51 | — | Под часть благоустройства | 275 | — | — |
| 52 | 38 | Индивидуальный жилой дом | 1106 | 1107 | 67:27:0020407:30 |
| 53 | — | Под строительство индивидуального жилого дома | 400 | 400 | 67:27:0020407:29 |
| 54 | — | Под строительство индивидуального жилого дома | 399 | 399 | 67:27:0020407:31 |
| 55 | 39 | Индивидуальный жилой дом | 907 | 907 | 67:27:0020407:11 |
| 56 | 27 | Общежитие | 2865 | — | — |
| 57 | 28 | Многоквартирный жилой дом | 4639 | — | — |
| 58 | 25 | Многоквартирный жилой дом | 3333 | 1554 | 67:27:0020449:14 |
| 59 | 24 | Магазин | 773 | 774 | 67:27:0020449:15 |
| 60 | — | Под часть благоустройства | 274 | — | — |
| 61 | 23 | Многоквартирный жилой дом | 1911 | 997 | 67:27:0020449:3 |
| 62 | 22 | Многоквартирный жилой дом | 2746 | 1215 | 67:27:0020449:2 |
| 63 | — | Под часть благоустройства | 1370 | — | — |
| 64 | — | Под часть благоустройства | 3653 | — | — |
| 65 | 40 | Индивидуальный жилой дом | 984 | 984 | 67:27:0020449:1 |
| 66 | 41 | Индивидуальный жилой дом | 604 | 604 | 67:27:0020450:21 |
| 67 | 42 | Индивидуальный жилой дом | 605 | 604 | 67:27:0020450:20 |
| 68 | 46 | Индивидуальный жилой дом | 1199 | 1199 | 67:27:0020450:13 |
| 69 | 52 | Индивидуальный жилой дом | 658 | — | — |
| 70 | 53 | Индивидуальный жилой дом | 716 | — | — |
| 71 | 54 | Индивидуальный жилой дом | 799 | 800 | 67:27:0020450:18 |
| 72 | 55 | Индивидуальный жилой дом | 800 | 800 | 67:27:0020450:19 |
| 73 | — | Под часть благоустройства | 1679 | — | — |
| 74 | 51 | Многоквартирный жилой дом | 3824 | 1623 | 67:27:0020449:5 |
| 75 | 21 | Трансформаторная подстанция №293 | 61 | 61 | 67:27:0020449:11 |
| 76 | 20 | Многоквартирный жилой дом | 3260 | 1543 | 67:27:0020449:4 |
| 77 | 19 | Многоквартирный жилой дом | 2300 | 1865 | 67:27:0020449:6 |
| 78 | 18 | Многоквартирный жилой дом | 5139 | 1660 | 67:27:0020449:7 |
| 79 | 43 | Индивидуальный жилой дом | 800 | 800 | 67:27:0020450:8 |
| 80 | 44 | Индивидуальный жилой дом | 600 | 600 | 67:27:0020450:7 |
| 81 | — | Под часть благоустройства | 876 | — | — |
| 82 | — | Для индивидуального жилищного строительства | 504 | 626,204 | 67:27:0020450:45, 67:27:0020450:28 |
| 83 | 47 | Индивидуальный жилой дом | 886 | 886 | 67:27:0020450:12 |
| 84 | — | Для индивидуального жилищного строительства | 585 | 1231 | 67:27:0020450:5 |
| 85 | 49 | Индивидуальный жилой дом | 951 | 952 | 67:27:0020450:14 |
| 86 | — | Под часть благоустройства | 605 | — | — |
| 87 | — | Для индивидуального жилищного строительства | 494 | 494 | 67:27:0020450:27 |
| 88 | 56 | Индивидуальный жилой дом | 1297 | 1297 | 67:27:0020450:15 |
| 89 | 57 | Индивидуальный жилой дом | 706 | 706 | 67:27:0020450:22 |
| 90 | — | Для индивидуального жилищного строительства | 301 | 728 | 67:27:0020450:4 |
| 91 | — | Для индивидуального жилищного строительства | 674 | 1040 | 67:27:0020450:3 |
| 92 | 61 | Индивидуальный жилой дом | 1044 | 1015 | 67:27:0020450:24 |
| 93 | 60 | Индивидуальный жилой дом | 800 | 800 | 67:27:0020450:17 |
| 94 | — | Для индивидуального жилищного строительства | 244 | 70 | 67:27:0020450:46 |
| 95 | — | Для индивидуального жилищного строительства | 376 | 976 | 67:27:0020450:26 |
| 96 | 140 | Склады | 11385 | 11385 | 67:27:0020408:15 |
| 97 | 160 | Склад | 1442 | 1442 | 67:27:0020408:23 |
| 98 | 161 | Склад | 2674 | 2674 | 67:27:0020408:26 |
| 99 | 162 | Склады | 4072 | 4072 | 67:27:0020408:27 |
| 100 | — | Под часть благоустройства | 2779 | — | — |
| 101 | 64 | Индивидуальный жилой дом | 767 | 767 | 67:27:0020408:22 |
| 102 | 65 | Индивидуальный жилой дом | 982 | 982 | 67:27:0020408:20 |
| 103 | 66 | Индивидуальный жилой дом | 1617 | — | — |
| 104 | 73 | Индивидуальный жилой дом | 1922 | 3175 | 67:27:0020408:6 |
| 105 | — | Под часть благоустройства | 2563 | — | — |
| 106 | 156 | Индивидуальный жилой дом | 800 | 800 | 67:27:0020426:6 |
| 107 | 157 | Индивидуальный жилой дом | 1774 | 1774 | 67:27:0020426:4 |
| 108 | 155 | Индивидуальный жилой дом | 1199 | 1199 | 67:27:0020426:7 |
| 109 | 154 | Индивидуальный жилой дом | 1199 | 1199 | 67:27:0020426:10 |
| 110 | — | Под часть благоустройства | 7677 | — | — |
| 111 | 139 | Автошкола | 3168 | 3200 | 67:27:0020426:14 |
| 112 | — | Под котельную | 946 | 396 | 67:27:0020426:15 |
| 113 | 153 | Индивидуальный жилой дом | 800 | 800 | 67:27:0020426:12 |
| 114 | — | Для индивидуального жилищного строительства | 388 | 388 | 67:27:0020426:34 |
| 115 | — | Дорожный к 114 | 71 | 93,1 | 67:27:0020426:95 |
| 116 | 152 | Индивидуальный жилой дом | 1199 | 1199 | 67:27:0020426:19 |
| 117 | — | Дорожный к 118 | 483 | 483 | 67:27:0020426:54 |
| 118 | — | Для индивидуального жилищного строительства | 327 | 327 | 67:27:0020426:33 |
| 119 | — | Под часть благоустройства | 213 | — | — |
| 120 | 151 | Административное здание | 859 | 862 | 67:27:0020426:28 |
| 121 | 163 | Под проектируемую парковку | 8744 | — | — |
| 122 | 136 | Многоквартирный жилой дом | 3855 | — | |
| 123 | 135 | Трансформаторная подстанция №317 | 84 | 84 | 67:27:0020431:5 |
| 124 | 134 | Индивидуальный жилой дом | 897 | 897 | 67:27:0020431:19 |
| 125 | — | Дорожный к 126 | 48 | 48 | 67:27:0020431:37 |
| 126 | 133 | Индивидуальный жилой дом | 507 | — | — |
| 127 | 132 | Индивидуальный жилой дом | 799 | 799 | 67:27:0020431:29 |
| 128 | — | Дорожный к 126 | 124 | 124 | 67:27:0020431:41 |
| 129 | 131 | Лицей №1 | 7734 | 7488 | 67:27:0020431:8 |
| 130 | — | Под часть благоустройства | 256 | — | — |
| 131 | — | Для индивидуального жилищного строительства | 1259 | 1259 | 67:27:0020431:36 |
| 132 | — | Дорожный к 127 | 48 | 48 | 67:27:0020431:38 |
| 133 | — | Дорожный к 127 | 83 | 84 | 67:27:0020431:30 |
| 134 | — | Под часть благоустройства | 141 | — | — |
| 135 | 129 | Производственная база | 72615 | 72619 | 67:27:0020430:5 |
| 136 | 129 | Производственная база | 8092 | 8094 | 67:27:0020430:6 |
| 137 | 130 | Склад | 3106 | 3106 | 67:27:0020430:4 |
| 138 | 149 | Автомойка | 3019 | 3019 | 67:27:0020430:9 |
| 139 | — | Под часть благоустройства | 113 | — | — |
| 140 | — | Под часть благоустройства | 1710 | — | — |
| 141 | — | Под часть благоустройства | 1170 | — | — |
| 142 | 75 | Трансформаторная подстанция №314 | 89 | 87 | 67:27:0020427:3 |
| 143 | 76 | Многоквартирный жилой дом | 4976 | 1984 | 67:27:0020427:4 |
| 144 | 77 | Многоквартирный жилой дом | 5194 | 1950 | 67:27:0020427:5 |
| 145 | — | Под часть благоустройства | 1254 | — | — |
| 146 | 78 | Котельная | 508 | 508 | 67:27:0020427:6 |
| 147 | — | Под часть благоустройства | 3060 | — | — |
| 148 | 79 | Многоквартирный жилой дом | 5282 | 2613 | 67:27:0020479:3 |
| 149 | 85 | Трансформаторная подстанция №421 | 79 | 79 | 67:27:0020479:4 |
| 150 | 84 | Многоквартирный жилой дом | 7946 | 2698 | 67:27:0020479:5 |
| 151 | 86 | Многоквартирный жилой дом | 5469 | 2234 | 67:27:0020212:4 |
| 152 | — | Под часть благоустройства | 327 | — | — |
| 153 | 88 | Многоквартирный жилой дом | 2501 | 2073 | 67:27:0020479:6 |
| 154 | — | Под часть благоустройства | 881 | — | — |
| 155 | 90, 91 | Многоквартирный жилой дом | 6699 | — | — |
| 156 | 89 | Трансформаторная подстанция №268 | 48 | 48 | 67:27:0020479:9 |
| 157 | 82 | Школа №20 | 18624 | 18618 | 67:27:0020479:10 |
| 158 | 83 | Трансформаторная подстанция №317 | 82 | 82 | 67:27:0020479:11 |
| 159 | 81 | Многоквартирный жилой дом | 5336 | 2376 | 67:27:0020479:2 |
| 160 | 80 | Многоквартирный жилой дом | 6584 | 2509 | 67:27:0020479:1 |
| 161 | 164 | Под проектируемую парковку | 19665 | — | — |
| 162 | — | Под часть благоустройства | 4594 | — | — |
| 163 | — | Под гаражи | 762 | — | — |
| 164 | 114 | Административное здание | 8093 | 8097 | 67:27:0020429:5 |
| 165 | 113 | Многоквартирный жилой дом | 6706 | 3300 | 67:27:0020448:2 |
| 166 | 112 | Многоквартирный жилой дом | 6231 | 5596 | 67:27:0020448:1 |
| 167 | 122 | Котельная | 2155 | 2155 | 67:27:0020429:8 |
| 168 | 126 | Общежитие | 3377 | — | — |
| 169 | — | Под строительства административного здания | 435 | 435 | 67:27:0020429:15 |
| 170 | 150 | Гаражи | 1425 | 1425 | 67:27:0020429:12 |
| 171 | — | Под часть благоустройства | 433 | — | — |
| 172 | 127 | Многоквартирный жилой дом | 4548 | 2020 | 67:27:0020429:3 |
| 173 | 125 | Трансформаторная подстанция №272 | 52 | 52 | 67:27:0020429:6 |
| 174 | 124 | Многоквартирный жилой дом | 5522 | 3019 | 67:27:0020429:2 |
| 175 | 128 | Многоквартирный жилой дом | 4281 | — | — |
| 176 | 123 | Многоквартирный жилой дом с магазином | 5831 | 5619 | 67:27:0020429:9 |
| 177 | — | Под часть благоустройства | 2239 | — | — |
| 178 | 121 | Многоквартирный жилой дом | 2824 | 1344 | 67:27:0020448:5 |
| 179 | 115 | Котельная | 241 | 241 | 67:27:0020448:3 |
| 180 | 117 | Многоквартирный жилой дом | 2622 | 1461 | 67:27:0020448:4 |
| 181 | 116 | Отделения связи №25 | 1700 | 1700 | 67:27:0020448:8 |
| 182 | — | Для объектов общественно-делового значения | 998 | 769 | 67:27:0020448:15 |
| 183 | 118 | Под универсальным магазином "Супермаркет" | 2094 | 1770 | 67:27:0020448:6 |
| 184 | 120 | Многоквартирный жилой дом | 2228 | 1181 | 67:27:0020448:9 |
| 185 | 87 | Индивидуальный жилой дом | 1355 | 1355 | 67:27:0020212:3 |
| 186 | — | Под часть благоустройства | 506 | — | — |
| 187 | 92 | Ясли -сад №20 | 2967 | 2967 | 67:27:0020212:2 |
| 188 | — | Под часть благоустройства | 236 | — | — |
| 189 | 93 | СГУ | 11036 | 11037 | 67:27:0020212:1 |
| 190 | — | Под часть благоустройства | 42 | — | — |
| 191 | 94 | Индивидуальный жилой дом | 1999 | 1998 | 67:27:0020214:154 |
| 192 | 99 | Индивидуальный жилой дом | 953 | 953 | 67:27:0020214:37 |
| 193 | — | Под часть благоустройства | 495 | — | — |
| 194 | — | Для индивидуального жилищного строительства | 800 | 800 | 67:27:0020214:38 |
| 195 | — | Дорожный к 196 | 171 | 171 | 67:27:0020214:72 |
| 196 | 100 | Индивидуальный жилой дом | 793 | 793 | 67:27:0020214:40 |
| 197 | 104 | Индивидуальный жилой дом | 800 | 800 | 67:27:0020214:39 |
| 198 | 101 | Индивидуальный жилой дом | 835 | 834 | 67:27:0020214:41 |
| 199 | 103 | Индивидуальный жилой дом | 1201 | — | — |
| 200 | 102 | Индивидуальный жилой дом | 1000 | — | — |
| 201 | 109 | Многоквартирный жилой дом | 3430 | 1780, 1913 | 67:27:0020214:64, 67:27:0020230:5 |
| 202 | 110 | Многоквартирный жилой дом | 2481 | 867 | 67:27:0020230:2 |
| 203 | 111 | Многоквартирный жилой дом | 2961 | 1588 | 67:27:0020230:3 |
| 204 | 107 | Многоквартирный жилой дом | 3818 | 2879 | 67:27:0020230:117 |
| 205 | 108 | Трансформаторная подстанция №128 | 89 | 89 | 67:27:0020230:4 |
| 206 | — | Под часть благоустройства | 519 | — | — |
| 207 | 106 | Индивидуальный жилой дом | 800 | 800 | 67:27:0020214:26 |
| 208 | 105 | Индивидуальный жилой дом | 1287 | 585 | 67:27:0020214:435 |
| 209 | 98 | Индивидуальный жилой дом | 900 | 900 | 67:27:0020214:31 |
| 210 | — | Для индивидуального жилищного строительства | 1635 | 1636 | 67:27:0020214:106 |
| 211 | 97 | Индивидуальный жилой дом | 800 | 800 | 67:27:0020214:29 |
| 212 | — | Для индивидуального жилищного строительства | 199 | 200 | 67:27:0020214:70 |
| 213 | — | Для индивидуального жилищного строительства | 679 | 679 | 67:27:0020214:23 |
| 214 | 95 | Индивидуальный жилой дом | 906 | 906 | 67:27:0020214:30 |
| 215 | 96 | Индивидуальный жилой дом | 1267 | 1267 | 67:27:0020214:22 |
| 216 | — | Для индивидуальных гаражей | 40 | 40 | 67:27:0020429:18 |
| 217 | 119 | Кафе | 1029 | 1005 | 67:27:0020448:18 |
| 218 | — | Под часть благоустройства | 985 | — | — |

## Экспликация зон действия сервитутов

| № | Наименование | S | Примечание |
|---|---|---|---|
| 1 | Зона действия сервитута для прохода или проезда через земельный участок 7 | 172 | |
| 2 | Зона действия сервитута для прохода или проезда через земельный участок 1 | 81 | |
| 3 | Зона действия сервитута для прохода или проезда через земельный участок 17 | 225 | |
| 4 | Зона действия сервитута для прохода или проезда через земельный участок 18 | 276 | |
| 5 | Зона действия сервитута для прохода или проезда через земельный участок 21 | 309 | |
| 6 | Зона действия сервитута для прохода или проезда через земельный участок 20 | 344 | |
| 7 | Зона действия сервитута для прохода или проезда через земельный участок 23 | 82 | |
| 8 | Зона действия сервитута для прохода или проезда через земельный участок 56 | 128 | |
| 9 | Зона действия сервитута для прохода или проезда через земельный участок 78 | 399 | |
| 10 | Зона действия сервитута для прохода или проезда через земельный участок 143 | 644 | |
| 11 | Зона действия сервитута для прохода или проезда через земельный участок 148 | 561 | |
| 12 | Зона действия сервитута для прохода или проезда через земельный участок 155 | 235 | |
| 13 | Зона действия сервитута для прохода или проезда через земельный участок 204 | 307 | |
| 14 | Зона действия сервитута для прохода или проезда через земельный участок 201 | 66 | |
| 15 | Зона действия сервитута для прохода или проезда через земельный участок 202 | 21 | |
| 16 | Зона действия сервитута для прохода или проезда через земельный участок 203 | 309 | |
| 17 | Зона действия сервитута для прохода или проезда через земельный участок 4 | 505 | |
| 18 | Зона действия сервитута для прохода и проезда через земельный участок 181 | 45 | |
| 19 | Зона действия сервитута для прохода через земельный участок 182 | 44 | |
| 20 | Зона действия сервитута для прохода и проезда через земельный участок 181 | 59 | |
| 21 | Зона действия сервитута для прохода и проезда через земельный участок 182 | 28 | |
| 22 | Зона действия сервитута для прохода через земельный участок 183 | 31 | |
| 23 | Зона действия сервитута для прохода через земельный участок 180 | 29 | |
| 24 | Зона действия сервитута для прохода через земельный участок 184 | 20 | |
| 25 | Зона действия сервитута для прохода через земельный участок 180 | 57 | |
| 26 | Зона действия сервитута для прохода через земельный участок 178 | 131 | |

1. Чертеж разработан на топографической съёмке М 1:500, выполненной отделом геодезических изысканий ООО "БИНОМ" в 2014 г.
2. Система координат "МСК-67", система высот Балтийская.
3. Изменения 8 настоящий чертеж внесены на основании постановления Администрации города Смоленска от 24.07.2018 №1928-адм
4. Изменения 8 настоящий чертеж внесены на основании постановления Администрации города Смоленска от 23,03,2017 №762-адм

Согласовано | Взам. инв. № | Подпись и дата | Инв. № подл.

Муниципальный контракт В/н от 05.05.2014 г."Разработка проекта планировки и межевания застроенных территорий г. Смоленск"

Проект планировки территории квартала в границах ул.Мало-Краснофлотской – 2-го Краснофлотского переулка – ул.Нахимова – 4-го Краснофлотского переулка – 5-го Краснофлотского переулка (ПК №1)

| Изм. | Кол. уч. | Лист | № док. | Подп. | Дата |
|---|---|---|---|---|---|
| ГАП | | Рейзман М.И. | | | |
| Нач. ОГИ | | | | | |
| Разработал | | Пудова К.А. | | | |

Проект межевания

| Стадия | Лист | Листов |
|---|---|---|
| П | 1 | 1 |

Основной чертёж
М 1:1000

ООО "Бином"

Формат А0