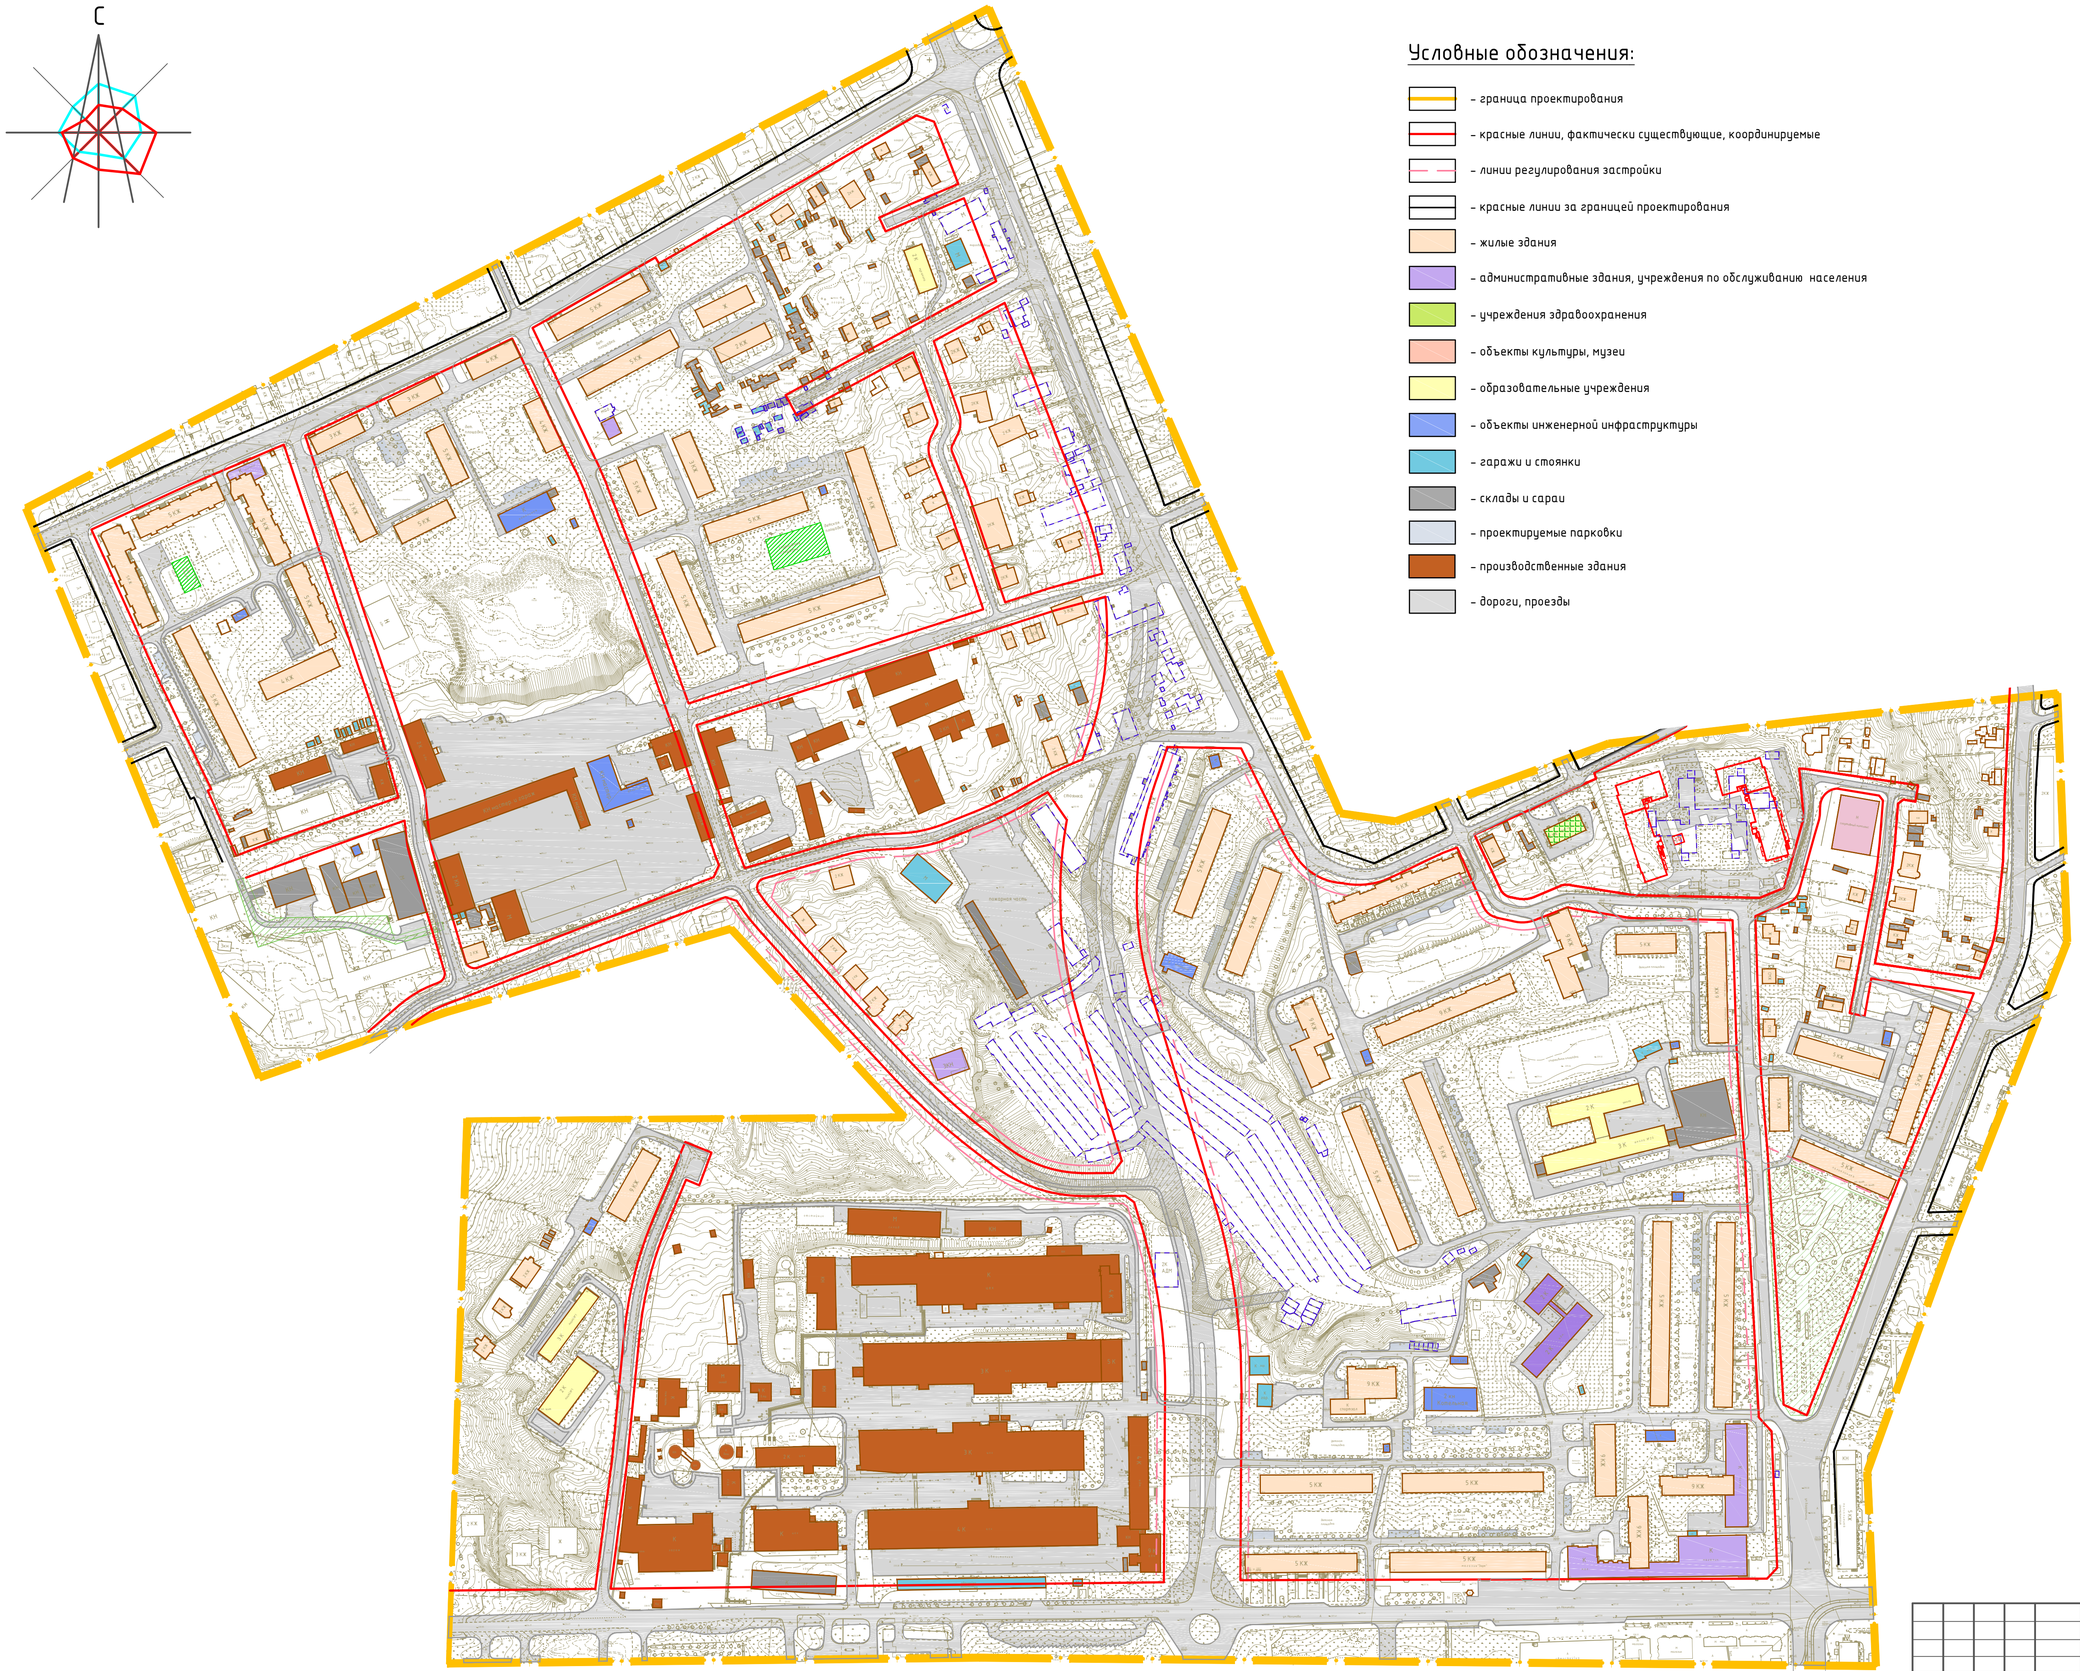


Условные обозначения:

- граница проектирования
- красные линии, фактически существующие, координируемые
- линии регулирования застройки
- красные линии за границей проектирования
- жилые здания
- административные здания, учреждения по обслуживанию населения
- учреждения здравоохранения
- объекты культуры, музеи
- образовательные учреждения
- объекты инженерной инфраструктуры
- гаражи и стоянки
- склады и сараи
- проектируемые парковки
- производственные здания
- дороги, проезды

1. Чертеж разработан на топографической съёмке М 1:500, выполненной отделом геодезических изысканий ООО "БИНОМ" в 2014 г.
2. Система координат "МСК-67", система высот Балтийская.

40 0 40 80 120 160

Масштаб 1:2000

Согласовано

Взам. инв. №

Подпись и дата

Инв. № подл.

						Муниципальный контракт б/н от 05.05.2014 г."Разработка проекта планировки и межевания застроенных территорий г. Смоленск"	
						Проект планировки территории квартала в границах ул.Мало-Краснофлотской – 2-го Краснофлотского переулка – ул.Нахимова – 4-го Краснофлотского переулка – 5-го Краснофлотского переулка (ПК №1)	
Изм.	Кол. уч.	Лист	№ док.	Подп.	Дата		
ГАП		Рейзман Н.И.				Проект планировки территории	Стадия: П; Лист: 2; Листов: 6
Нач. ОГИ							
Разработал		Пудова К.А.				Чертеж линий, обозначающих дороги, улицы, проезды, профили улиц и дорог, объекты транспортной инфраструктуры М 1:2000	ООО "Бином"

Формат А1