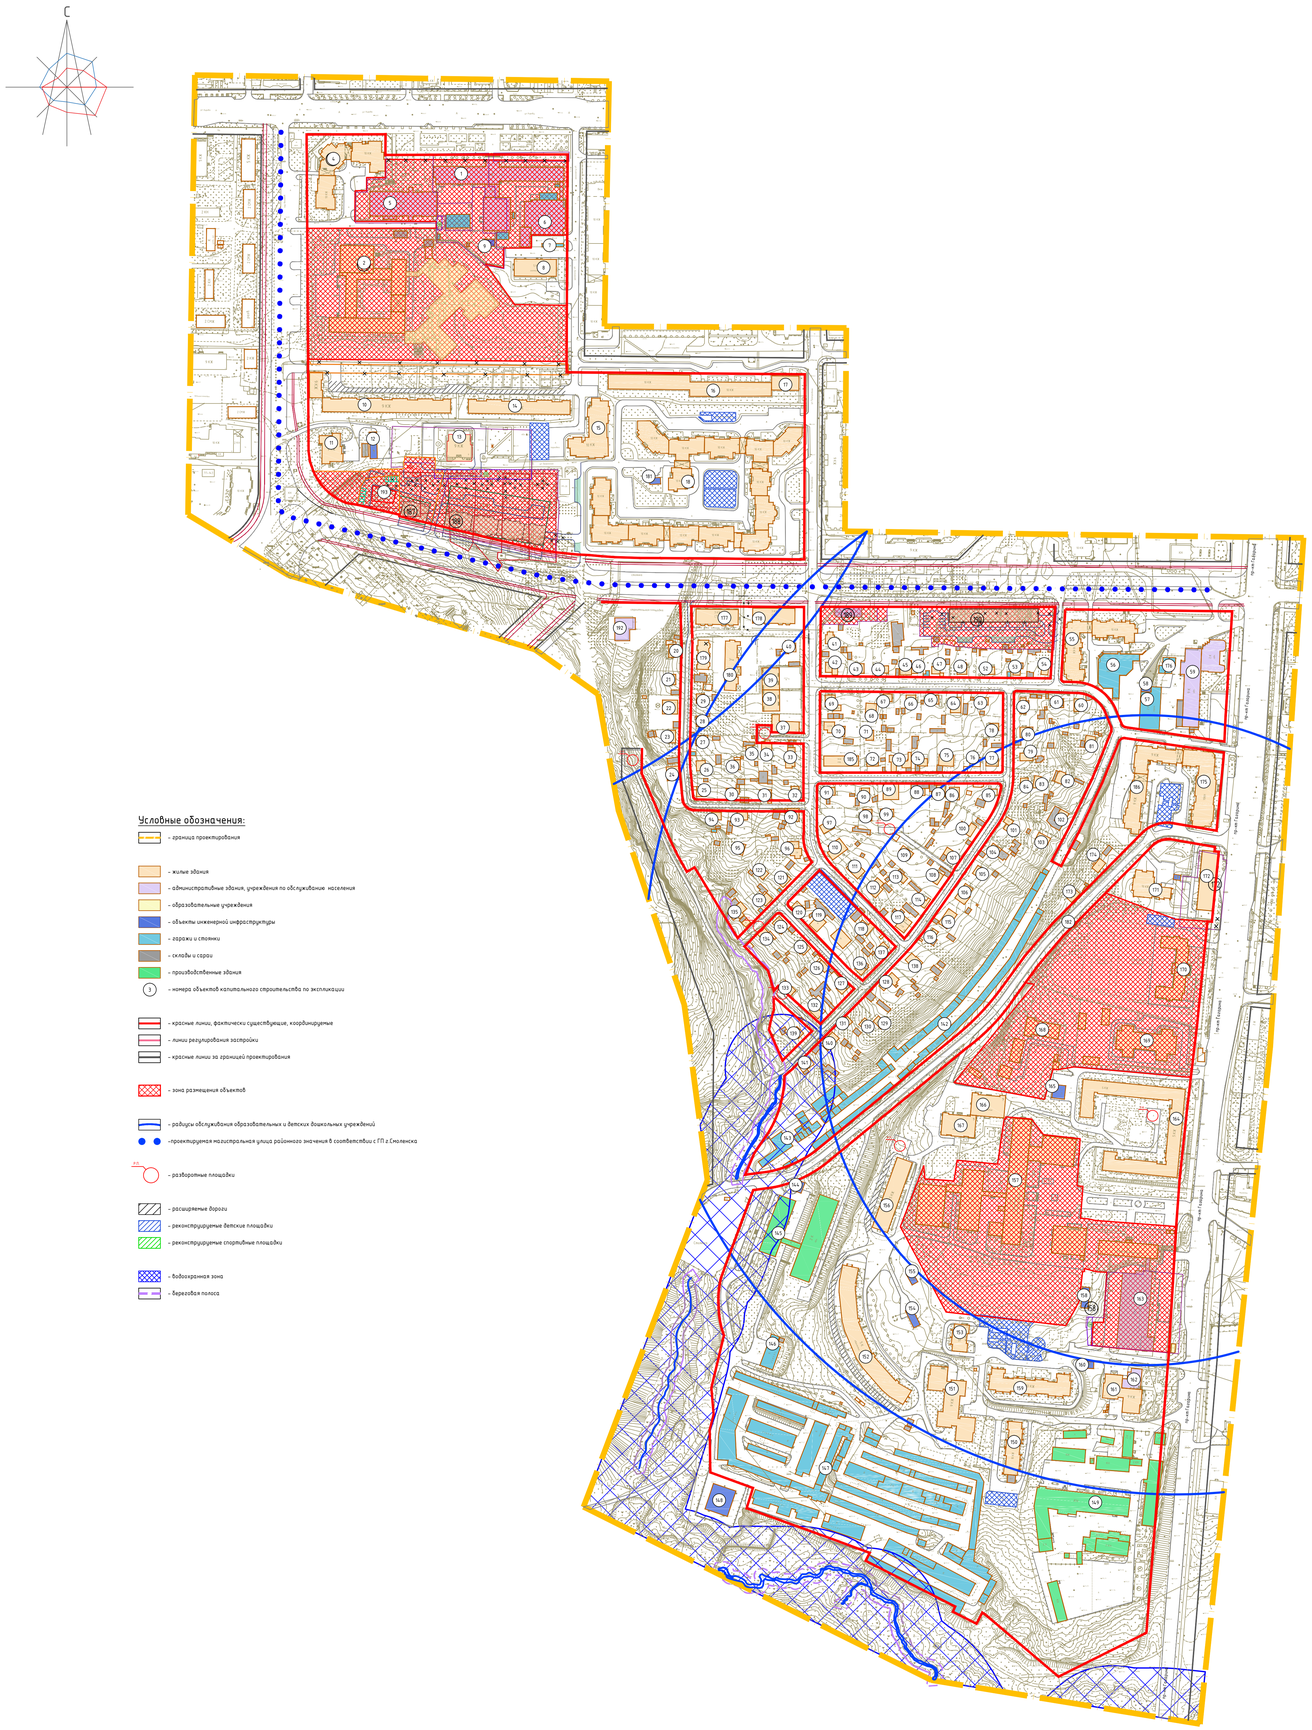

С
Условные обозначения:
- граница проектирования
- жилые здания
- административные здания, учреждения по обслуживанию населения
- образовательные учреждения
- объекты инженерной инфраструктуры
- гаражи и стоянки
- склады и сараи
- производственные здания
- номера объектов капитального строительства по экспликации
- красные линии, фактически существующие, координируемые
- линии регулирования застройки
- красные линии за границей проектирования
- зона размещения объектов
- радиусы обслуживания образовательных и детских дошкольных учреждений
- проектируемая магистральная улица районного значения в соответствии с ГП г. Смоленска
- разворотные площадки
- расширяемые дороги
- реконструируемые детские площадки
- реконструируемые спортивные площадки
- водоохранная зона
- березовая полоса
