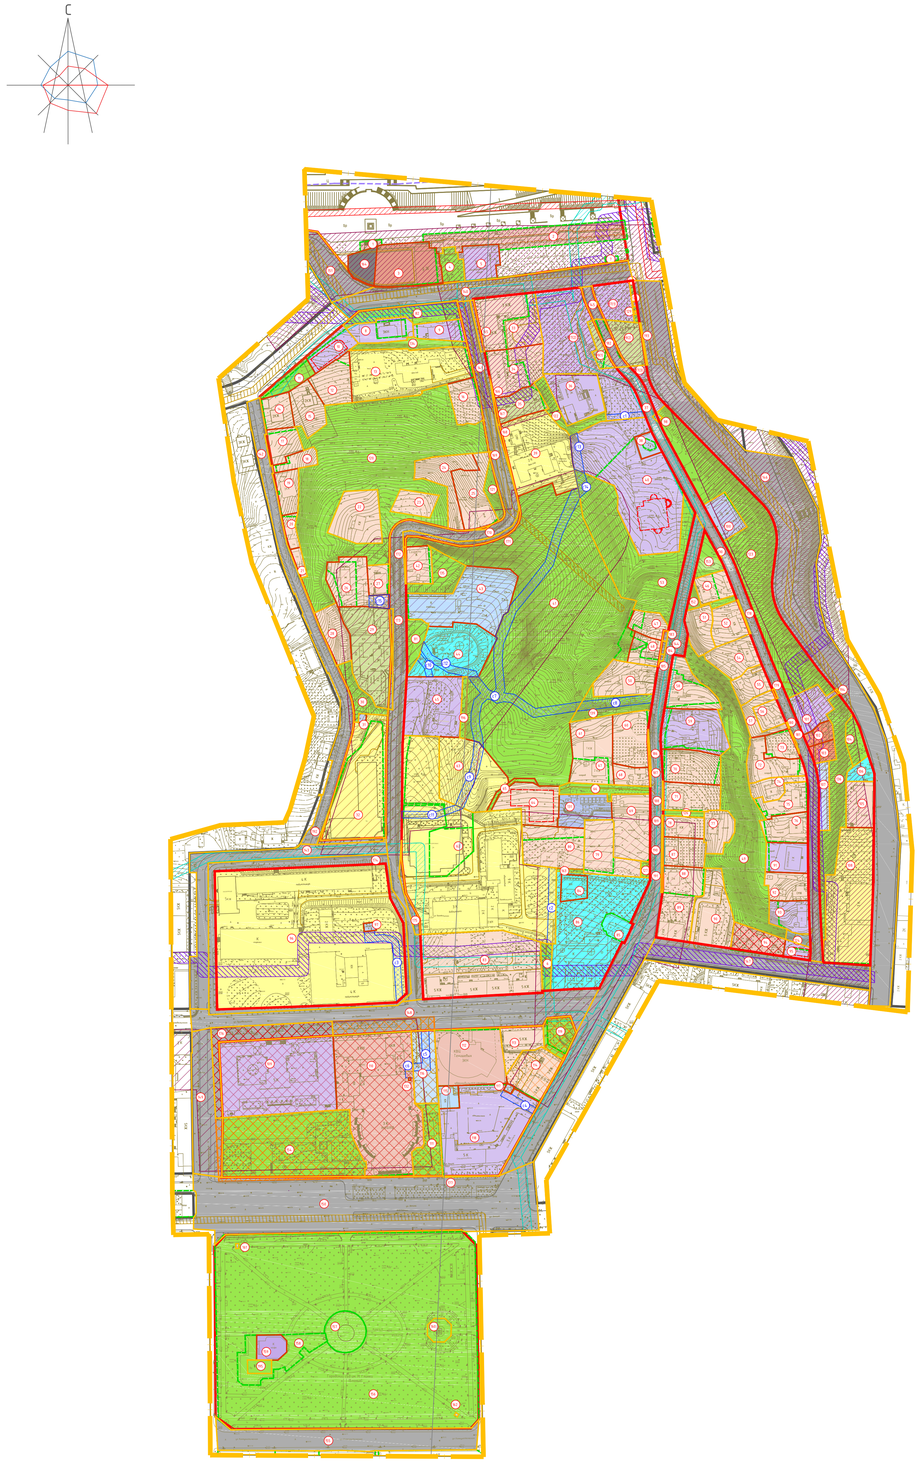


Экспликация земельных участков

№ з/у	Вид разрешённого использования в соответствии с Приложением к приказу Федеральной службы государственной регистрации, кадастра и картографии от 10 ноября 2020 года N П/0412	Вид использования земельного участка по ЕГРН	S по проекту	S по сведениям ЕГРН	Примечание
1	Земельные участки (территории) общего пользования (12.0)	Для строительства памятника	137	137	67:27:0020303:16
2	Историко-культурная деятельность (9.3)	Под Смоленской крепостной стеной (башня Пятницкая, областной театр кукол)	3070	3070	67:27:0020303:4
3	Культурное развитие (3.6)	Для музея природы и ремесленного училища	2284	2840	67:27:0020303:1
4	Земельные участки (территории) общего пользования (12.0)	Озеленение	608	-	-
5	Общественное использование объектов капитального строительства (3.0)	Под административным зданием	1058	1062	67:27:0020303:5
6	Земельные участки (территории) общего пользования (12.0)	Проезд	399	-	-
7	Коммунальное обслуживание (3.1)	Для реконструкции канализационного коллектора по ул. Студенческая	48	48	67:27:0020303:10
8	Деловое управление (4.1)	под зданием общественного назначения в стадии строительства	1126	406	67:27:0020307:20
9	Деловое управление (4.1)	Для реконструкции здания общественного назначения под офисное здание с пристройкой	784	670	67:27:0020307:23
10	Общественное питание (4.6)	Для строительства предприятия общественного питания	953	800	67:27:0020307:26
11	Земельные участки (территории) общего пользования (12.0)	Под озеленение и элементы благоустройства	706	529	67:27:0020307:38
12	Для индивидуального жилищного строительства (2.1)	Для индивидуального жилищного строительства	1284	1197	67:27:0020307:19
13	Дошкольное, начальное и среднее общее образование (3.5.1)	Для объектов общественно-делового значения	4536	4465	67:27:0020307:1
14	Для индивидуального жилищного строительства (2.1)	Для индивидуального жилищного строительства	825	800	67:27:0020307:13
15	Для индивидуального жилищного строительства (2.1)	Для индивидуального жилищного строительства	1197	1197	67:27:0020307:18
16	Для индивидуального жилищного строительства (2.1)	Для индивидуального жилищного строительства	1045	1000	67:27:0020307:2
17	Для индивидуального жилищного строительства (2.1)	Для индивидуальной жилой застройки	835	800	67:27:0020307:3
18	-	Под жилым домом в стадии разрушения	523	473	67:27:0020307:10
19	-	под жилым домом	789	800	67:27:0020307:11
20	-	Под частью жилого дома	368	354	67:27:0020307:40
21	-	Под частью жилого дома	232	246	67:27:0020307:41
22	Для индивидуального жилищного строительства (2.1)	Под жилой дом	1939	1939	67:27:0020307:6
23	Для индивидуального жилищного строительства (2.1)	Для индивидуального жилищного строительства	800	800	67:27:0020307:21
24	Для индивидуального жилищного строительства (2.1)	Для индивидуального жилищного строительства	1558	1557	67:27:0020307:130
25	Для индивидуального жилищного строительства (2.1)	Для индивидуального жилищного строительства	1785	1799	67:27:0020307:132
26	Для индивидуального жилищного строительства (2.1)	Для многоквартирного жилого дома	1800	800	67:27:0020307:8
27	Малоэтажная многоквартирная жилая застройка (2.1.1)	Под жилым домом	551	516	67:27:0020307:24
28	Для индивидуального жилищного строительства (2.1)	Для индивидуального жилищного строительства	1119	1125	67:27:0020307:35
29	Стационарное медицинское обслуживание (3.4.2)	Для стационара	3147	3400	67:27:0020307:5
30	Земельные участки (территории) общего пользования (12.0)	Территория общего пользования	825	-	-
31	Коммунальное обслуживание (3.1)	Под насосной станцией 3-го подъема	57	56	67:27:0020307:15
32	Среднее и высшее профессиональное образование (3.5.2)	Для корпуса СмолГУ	5115	4300	67:27:0020307:7
33	Малоэтажная многоквартирная жилая застройка (2.1.1)	Под жилым домом	2742	1803	67:27:0020306:21
34	Малоэтажная многоквартирная жилая застройка (2.1.1)	Под общежитие	1968	1178	67:27:0020306:24
35	Амбулаторно-поликлиническое обслуживание (3.4.1)	Под зданием дневного отделения трудовой реабилитации	1047	1042	67:27:0020306:6
36	Банковская и страховая деятельность (4.5)	Под административное здание	1863	1863	67:27:0020306:2
37	Улично-дорожная сеть (12.0.1)	-	5838	-	-
38	Коммунальное обслуживание (3.1)	Для трансформаторной подстанции № 15	388	97	67:27:0020306:25
39	Дошкольное, начальное и среднее общее образование (3.5.1)	Под детский сад №54 "Дружба"	4038	4090	67:27:0020306:1
40	Гостиничное обслуживание (4.7)	Под гостиничным комплексом	7546	7 526	67:27:0020306:338
41	Земельные участки (территории) общего пользования (12.0)	Под озеленение и элементы благоустройства	26773	27182	67:27:0020306:204
42	Для индивидуального жилищного строительства (2.1)	Под жилым домом	827	800	67:27:0020306:30
43	Обслуживание автотранспорта (4.9)	под гаражи	3970	3924	67:27:0020306:9
44	Религиозное использование (3.7)	Под религиозное использование (Церковь Воскресенская)	3019	3019	67:27:0020306:213
45	Культурное развитие (3.6)	Под здание обсерватории	2868	2882	67:27:0020306:11
46	Малоэтажная многоквартирная жилая застройка (2.1.1)	Под жилым домом	800	447	67:27:0020305:1
47	Блокированная жилая застройка (2.3)	Под частью жилого дома	700	563	67:27:0020306:42
48	Блокированная жилая застройка (2.3)	Под частью жилого дома	728	429	67:27:0020306:43, 67:27:0020306:45
49	Земельные участки (территории) общего пользования (12.0)	Территория общего пользования	7693	-	-
50	Малоэтажная многоквартирная жилая застройка (2.1.1)	Под жилым домом	1582	-	-
51	Для индивидуального жилищного строительства (2.1)	Для индивидуального жилого дома	965	-	-
52	Малоэтажная многоквартирная жилая застройка (2.1.1)	Малоэтажная многоквартирная жилая застройка (многоквартирные жилые дома)	1036	1070	67:27:0020305:3
53	Земельные участки (территории) общего пользования (12.0)	Озеленение	6112	-	-
54	Малоэтажная многоквартирная жилая застройка (2.1.1)	Под малоэтажным многоквартирным жилым домом	1262	-	-
55	Для индивидуального жилищного строительства (2.1)	Для индивидуального жилого дома	829	-	-
56	Для индивидуального жилищного строительства (2.1)	Для индивидуального жилого дома	563	-	-
57	Ведение огородничества (13.1)	Для огородничества	665	675	67:27:0020305:28
58	Для индивидуального жилищного строительства (2.1)	Под жилым домом	1543	1000	67:27:0020305:25
59	Гостиничное обслуживание (4.7)	Для строительства гостиницы квартирного типа с подземной автостоянкой	2239	1914	67:27:0020305:325
60	Для индивидуального жилищного строительства (2.1)	Для индивидуального жилищного строительства	1659	1669	67:27:0020306:34
61	Для индивидуального жилищного строительства (2.1)	Под частью жилого дома	1530	1530	67:27:0020306:37
62	Среднее и высшее профессиональное образование (3.5.2)	Для целей, не связанных со строительством, - устройства открытого теннисного корта	16677	2423	67:27:0020306:41
63	Земельные участки (территории) общего пользования (12.0)	Для целей, не связанных со строительством, - благоустройства и ландшафтной организации территории с созданием дорожно-строительной сети, устройства мест отдыха и декоративного освещения, размещения малых архитектурных форм	3256	3256	67:27:0020306:149
64	Для индивидуального жилищного строительства (2.1)	Для индивидуального жилищного строительства	1800	1800	67:27:0020306:47
65	Земельные участки (территории) общего пользования (12.0)	Озеленение	200	200	67:27:0020306:46
66	Земельные участки (территории) общего пользования (12.0)	Проезд	761	-	-
67	Для индивидуального жилищного строительства (2.1)	Для индивидуального жилищного строительства	800	800	67:27:0020306:20
68	Для индивидуального жилищного строительства (2.1)	Под частью жилого дома	601	616	67:27:0020306:36
69	Для индивидуального жилищного строительства (2.1)	Для индивидуального жилищного строительства	2082	2064	67:27:0020306:17
70	Для индивидуального жилищного строительства (2.1)	Для индивидуального жилищного строительства	1613	1468	67:27:0020305:23
71	Для индивидуального жилищного строительства (2.1)	Для индивидуального жилищного строительства	1331	1336	67:27:0020305:22
72	Малоэтажная многоквартирная жилая застройка (2.1.1)	Под двухквартирный жилой дом	1272	1232	67:27:0020305:31
73	Малоэтажная многоквартирная жилая застройка (2.1.1)	Под частью жилого дома	681	649	67:27:0020305:32
74	Малоэтажная многоквартирная жилая застройка (2.1.1)	Для многоквартирного жилого дома	692	-	-
75	Малоэтажная многоквартирная жилая застройка (2.1.1)	Для многоквартирного жилого дома	1003	930	67:27:0020305:328
76	Для индивидуального жилищного строительства (2.1)	Малоэтажная жилая застройка (индивидуальное жилищное строительство, размещение дачных домов и садовых домов), для индивидуального жилищного строительства	1063	992	67:27:0020305:323
77	Для индивидуального жилищного строительства (2.1)	Для индивидуального жилого дома	948	-	-
78	Для индивидуального жилищного строительства (2.1)	Под жилой дом	738	760	67:27:0020305:20
79	Для индивидуального жилищного строительства (2.1)	Под жилым домом, под жилым домом в стадии незавершенного строительства	1766	1 284	67:27:0020306:339
80	Гостиничное обслуживание (4.7)	Под зданием гостиницы	2142	2142	67:27:0020306:35
81	Земельные участки (территории) общего пользования (12.0)	Озеленение, проезд	644	-	-
82	Земельные участки (территории) общего пользования (12.0)	Озеленение	1383	-	-
83	Среднеэтажная жилая застройка (2.5)	Под жилой дом со встроенными помещениями общественного назначения	6358	6358	67:27:0020306:14
84	Религиозное использование (3.7)	Для выставочного зала Вознесенского монастыря	556	557	67:27:0020306:114
85	Религиозное использование (3.7)	под Монастырь Вознесенский:Церковь Ахтырская 1827-1830	488	488	67:27:0020306:192
86	Религиозное использование (3.7)	Для выставочного зала, Вознесенского монастыря	6031	6031	67:27:0020306:113
87	Для индивидуального жилищного строительства (2.1)	Под жилой дом	1033	1068	67:27:0020305:19
88	Для индивидуального жилищного строительства (2.1)	Для индивидуального жилищного строительства	1002	1000	67:27:0020305:18
89	Малоэтажная многоквартирная жилая застройка (2.1.1)	Под жилым домом	1312	1312	67:27:0020305:17
90	Среднеэтажная жилая застройка (2.5)	Для среднеэтажного жилого дома	2112	-	-
91	Гостиничное обслуживание (4.7)	Для гостиницы	1071	1000	67:27:0020305:11
92	Для индивидуального жилищного строительства (2.1)	Для индивидуального жилищного строительства	996	1000	67:27:0020305:12
93	Деловое управление (4.1)	Под офисное здание	1000	800	67:27:0020305:13
94	Историко-культурная деятельность (9.3)	Для целей, не связанных со строительством, - под воинским захоронением	1001	1038	67:27:0020305:29
95	Общественное питание (3.8)	Для объекта общественного питания	336	140	67:27:0020305:14
96	Среднее и высшее профессиональное образование (3.5.2)	Для учебных корпусов №1и №2	21611	25016	67:27:0020310:2
97	Коммунальное обслуживание (3.1)	Для трансформаторной подстанции №72	84	84	67:27:0020310:1
98	Коммунальное обслуживание (3.1)	Для ТП1-15	38	38	67:27:0020304:2
99	Амбулаторно-поликлиническое обслуживание (3.4.1)	Для амбулаторного корпуса	1459	1477	67:27:0020304:153
100	Коммунальное обслуживание (3.1)	Под электротяговую подстанцию №1	939	907	67:27:0020304:3
101	Бытовое обслуживание (3.3)	Для производственной зоны	1173	1161	67:27:0020304:30
102	Бытовое обслуживание (3.3)	Для производственной зоны	418	419	67:27:0020304:146
103	Бытовое обслуживание (3.3)	Для производственной зоны	396	400	67:27:0020304:145
104	Земельные участки (территории) общего пользования (12.0)	Для целей не связанных со строительством, - для благоустройства сквера	600	600	67:27:0020304:37
105	Малоэтажная многоквартирная жилая застройка (2.1.1)	Под жилым домом	1104	1090	67:27:0020304:12
106	Религиозное использование (3.7)	Для колокольни Свято-Троицкого женского монастыря	418	-	-
107	Объекты гаражного назначения (2.7.1)	Для гаражей	652	-	-
108	Среднее и высшее профессиональное образование (3.5.2)	Для учебного корпуса №1	5010	4971	67:27:0020304:8
109	Общественное управление (3.8)	Под Дом администрации Смоленской области	7335	9302	67:27:0020312:1
110	Культурное развитие (3.6)	Под зданием областного драматического театра и театрально-производственными мастерскими	8618	8551	67:27:0020312:2
111	Земельные участки (территории) общего пользования (12.0)	Озеленение	1369	-	-
112	Культурное развитие (3.6)	Под культурно - выставочный центр имени Тенишевых	3232	3166	67:27:0020313:7
113	Среднеэтажная жилая застройка (2.5)	Для среднеэтажного жилого дома	1059	-	-
114	Малоэтажная многоквартирная жилая застройка (2.1.1)	Для 3-этажного многоквартирного жилого дома	1616	1597	67:27:0020313:9
115	Объекты гаражного назначения (2.7.1)	Под гаражами	393	393	67:27:0020313:6
116	Обслуживание автотранспорта (4.9)	Для стоянок (парковок)	1458	-	-
117	Коммунальное обслуживание (3.1)	Для трансформаторной подстанции № 12 А	53	53	67:27:0020313:5
118	Гостиничное обслуживание (4.7)	Под гостиницей "Центральная" и нежилыми помещениями	5763	5759	67:27:0020313:4
119	Земельные участки (территории) общего пользования (12.0)	Под сквером	691	691	67:27:0020313:8
120	Земельные участки (территории) общего пользования (12.0)	Озеленение	16548	-	-
121	Земельные участки (территории) общего пользования (12.0)	Озеленение	498	-	-
122	Земельные участки (территории) общего пользования (12.0)	Проезд	805	-	-
123	Земельные участки (территории) общего пользования (12.0)	Озеленение	8731	-	-
124	Обслуживание автотранспорта (4.9)	Для размещения парковочных мест	217	-	-
126	Земельные участки (территории) общего пользования (12.0)	Проезд	205	-	-
127	Земельные участки (территории) общего пользования (12.0)	Проезд	126	693	67:27:0020306:341
128	Магазины (4.4)	Под торговый павильон	15	15	67:27:0020304:11
129	Магазины (4.4)	Под установленные торговые павильоны	8	8	67:27:0020304:10
130	Коммунальное обслуживание (3.1)	Под площадки для обслуживания мусорных контейнеров	6	6	67:27:0020305:322
131	Коммунальное обслуживание (3.1)	Для размещения трансформаторной подстанции	1310	1310	67:27:0020306:211
132	Магазины (4.4)	Для проектирования и установки киоска по продаже газет и журналов	5	5	67:27:0020312:7
134	Земельные участки (территории) общего пользования (12.0)	Озеленение, проезд	763	-	-
135	Земельные участки (территории) общего пользования (12.0)	Озеленение	1130	-	-
136	Земельные участки (территории) общего пользования (12.0)	Озеленение	2858	-	-
137	Общественное управление (3.8)	Для строительства здания Смоленского районного суда и Управления Судебного Департамента в Смоленской области	6160	6392	67:27:0020306:38
138	Земельные участки (территории) общего пользования (12.0)	Озеленение	140	-	-
139	Земельные участки (территории) общего пользования (12.0)	Озеленение	1263	-	-
140	Улично-дорожная сеть (12.0.1)	-	4909	-	-
141	Улично-дорожная сеть (12.0.1)	-	9127	-	-
142	Улично-дорожная сеть (12.0.1)	-	4645	-	-
143	Улично-дорожная сеть (12.0.1)	-	3805	-	-
144	Улично-дорожная сеть (12.0.1)	-	10522	-	-
145	Улично-дорожная сеть (12.0.1)	-	324	-	-
146	Улично-дорожная сеть (12.0.1)	-	20075	-	-
147	Улично-дорожная сеть (12.0.1)	-	4304	-	-
148	Улично-дорожная сеть (12.0.1)	-	8390	-	-
149	Улично-дорожная сеть (12.0.1)	-	3062	-	-
150	Улично-дорожная сеть (12.0.1)	-	16466	-	-
151	Улично-дорожная сеть (12.0.1)	-	1724	-	-
152	Земельные участки (территории) общего пользования (12.0)	-	346	-	-
153	Земельные участки (территории) общего пользования (12.0)	-	630	-	-
154	Земельные участки (территории) общего пользования (12.0)	Для целей, не связанных со строительством, - благоустройства и ландшафтной организации территории с созданием дорожно-строительной сети, устройства мест отдыха и декоративного освещения, размещения малых архитектурных форм	7280	-	-
155	Улично-дорожная сеть (12.0.1)	-	4901	-	-
156	Земельные участки (территории) общего пользования (12.0)	Для целей не связанных со строительством, для благоустройства городского сада имени М.И. Глинки	39292	39292	67:27:0020311:8
157	Благоустройство территории (12.0.2)	Под объектом рекреационного назначения - фонтаном	1147	1147	67:27:0020317:5
158	Благоустройство территории (12.0.2)	Для целей, не связанных со строительством, - для благоустройства территории	1531	1531	67:27:0020317:4
159	Общественное питание (4.6)	Под зданием кафе "Русский двор"	600	600	67:27:0020317:1
160	Культурное развитие (3.6)	-	406	-	-
161	Предоставление коммунальных услуг (3.1.1)	-	12	-	-
162	Предоставление коммунальных услуг (3.1.1)	-	9	-	-
163	Земельные участки (территории) общего пользования (12.0)	Проезд	85	693	67:27:0020306:341
164	Земельные участки (территории) общего пользования (12.0)	-	702	2840	67:27:0020303:1
165	Улично-дорожная сеть (12.0.1)	-	154	1803	67:27:0020306:21
166	Улично-дорожная сеть (12.0.1)	-	15	1178	67:27:0020306:24
167	Улично-дорожная сеть (12.0.1)	-	47	1042	67:27:0020306:6
168	Улично-дорожная сеть (12.0.1)	-	86	4090	67:27:0020306:1
169	Улично-дорожная сеть (12.0.1)	-	6	1799	67:27:0020307:132
170	Улично-дорожная сеть (12.0.1)	-	22	1799	67:27:0020307:132
171	Улично-дорожная сеть (12.0.1)	-	493	27182	67:27:0020306:204
172	Улично-дорожная сеть (12.0.1)	-	43	800	67:27:0020306:30
173	Улично-дорожная сеть (12.0.1)	-	236	3400	67:27:0020307:5
174	Улично-дорожная сеть (12.0.1)	-	3377	25016	67:27:0020310:2
175	Улично-дорожная сеть (12.0.1)	-	307	2423	67:27:0020306:41
176	Улично-дорожная сеть (12.0.1)	-	1966	9302	67:27:0020312:1
177	Улично-дорожная сеть (12.0.1)	-	25	5759	67:27:0020313:4
178	Улично-дорожная сеть (12.0.1)	-	37	675	67:27:0020305:28
179	Улично-дорожная сеть (12.0.1)	-	17	1070	67:27:0020305:3
180	Улично-дорожная сеть (12.0.1)	-	7	675	67:27:0020305:28
181	Улично-дорожная сеть (12.0.1)	-	25	649	67:27:0020305:32
182	Улично-дорожная сеть (12.0.1)	-	493	523	67:27:0020304:152
183	Улично-дорожная сеть (12.0.1)	-	40	563	67:27:0020306:42
184	Улично-дорожная сеть (12.0.1)	-	50	429	67:27:0020306:43
185	Улично-дорожная сеть (12.0.1)	-	25	299	67:27:0020306:45
186	Улично-дорожная сеть (12.0.1)	-	41	1669	67:27:0020306:34
187	Улично-дорожная сеть (12.0.1)	-	15	616	67:27:0020306:36
188	Улично-дорожная сеть (12.0.1)	-	22	1336	67:27:0020305:22
189	Улично-дорожная сеть (12.0.1)	-	22	760	67:27:0020305:20
190	Улично-дорожная сеть (12.0.1)	-	35	1068	67:27:0020305:19
191	Улично-дорожная сеть (12.0.1)	-	39	1000	67:27:0020305:18
192	Улично-дорожная сеть (12.0.1)	-	246	4300	67:27:0020307:7
193	Улично-дорожная сеть (12.0.1)	-	47	2000	67:27:0020304:1
194	Улично-дорожная сеть (12.0.1)	-	7	1161	67:27:0020304:30
195	Благоустройство территории (12.0.2)	-	273	-	-
196	Благоустройство территории (12.0.2)	-	265	27 065	67:27:0020306:204

Условные обозначения:

- граница территории, в отношении которой разрабатывается проект межевания
- красные линии, фактически существующие, координируемые
- красные линии за границей проектирования
- границы земельных участков, стоящих на учете в ГКН
- границы земельных участков, стоящих на учёте в ГКН, изменяемые
- границы образуемых земельных участков
- зоны действия сервитутов для прохода или проезда через земельный участок
- территории объектов культурного наследия
- 1 - номера участков по экспликации
- с1 - номера сервитутов по экспликации
- участки под жилые здания
- участки под административные здания, учреждения по обслуживанию населения
- участки под образовательные учреждения
- участки под объекты инженерной инфраструктуры
- участки под гаражи и стоянки
- участки под благоустройство, скверы, проезды
- участки под промышленные объекты
- участки под культовые здания
- участки под объекты культуры
- участки под учреждения здравоохранения
- участки под улично-дорожные сети

Зоны с особыми условиями использования территории

- охранные зоны объектов культурного наследия
- охранные зоны памятника
- охранные зоны тепловых сетей
- охранные зоны газопровода среднего давления
- охранные зоны хозяйственно-бытовой канализации
- охранные зоны проектируемых тепловых сетей
- санитарно-защитные зоны промышленных предприятий
- санитарно-защитные зоны автотранспортных предприятий
- водоохранные зоны
- прибрежные защитные полосы
- березовые полосы

Экспликация зон действия сервитутов

№ п/п	Наименование	S , кв.м.	Примечание
1	зона действия сервитута для прохода и проезда через земельный участок 137	197	
2	зона действия сервитута для прохода и проезда через земельный участок 62	564	
3	зона действия сервитута для прохода и проезда через земельный участок 96	539	
4	зона действия сервитута для прохода и проезда через земельный участок 118	210	
5	зона действия сервитута для прохода и проезда через земельный участок 116	321	
6	зона действия сервитута для прохода и проезда через земельный участок 110	98	
7	зона действия сервитута для прохода и проезда через земельный участок 41	2981	
8	зона действия сервитута для прохода и проезда через земельный участок 139	544	
9	зона действия сервитута для прохода и проезда через земельный участок 63	505	
10	зона действия сервитута для прохода и проезда через земельный участок 44	131	
11	зона действия сервитута для прохода и проезда через земельный участок 62	331	
12	зона действия сервитута для прохода и проезда через земельный участок 44	394	
13	зона действия сервитута для прохода и проезда через земельный участок 40	277	
14	зона действия сервитута для прохода и проезда через земельный участок 53	197	
15	зона действия сервитута для прохода и проезда через земельный участок 26	220	

Примечание.
1. Размещение территорий и охранных зон объектов культурного наследия выполнен в соответствии с письмом Департамента Смоленской области по культуре и туризму от 13.03.2017 №1176/06.
2. Чертеж разработан на топографической съемке М 1:1000, выполненной отделом геодезических изысканий ООО "ТСР-Радиан" в 2016 г.
3. Система координат МСК-67, система высот Балтийская.
4. При подготовке межевых планов границы земельных участков могут уточняться.
5. Изменения в настоящий чертеж внесены на основании Постановления Администрации города Смоленска №2508адм от 28.09.21 и письма Администрации города Смоленска №1/00751 от 01.02.2022 г., Постановления Администрации города Смоленска №1383-адм от 19.05.2022.
6. Планируемые здания показаны ориентировочно.
3. Категория земель - земли населенных пунктов.

Изм.	Кол. уч.	Лист	№ док.	Подп.	Дата	Муниципальный контракт № 0163300029416000627 от 13.10.2016	
Директор		Иванов А.М.				Заказчик: Управление архитектуры и градостроительства Администрации города Смоленска	
ГАП		Рейхман Н.И.				Проект планировки и межевания территории квартала 6 границах улицы Большая Советская – улицы Козлова – улицы Коненкова – площади Ленина – улицы Могина – улицы Студенческой – набережной	
Разработал		Рейхман Н.И.				Проект межевания	Стадия: ПМ; Лист: 1; Листов: 1
Н.контроль		Наумова Н.В.				Чертёж межевания территории. М 1:2000	ООО "ТСР-Радиан"

Формат А0

Согласовано | Взам. инв. № | Подпись и дата | Инв. № подл.