


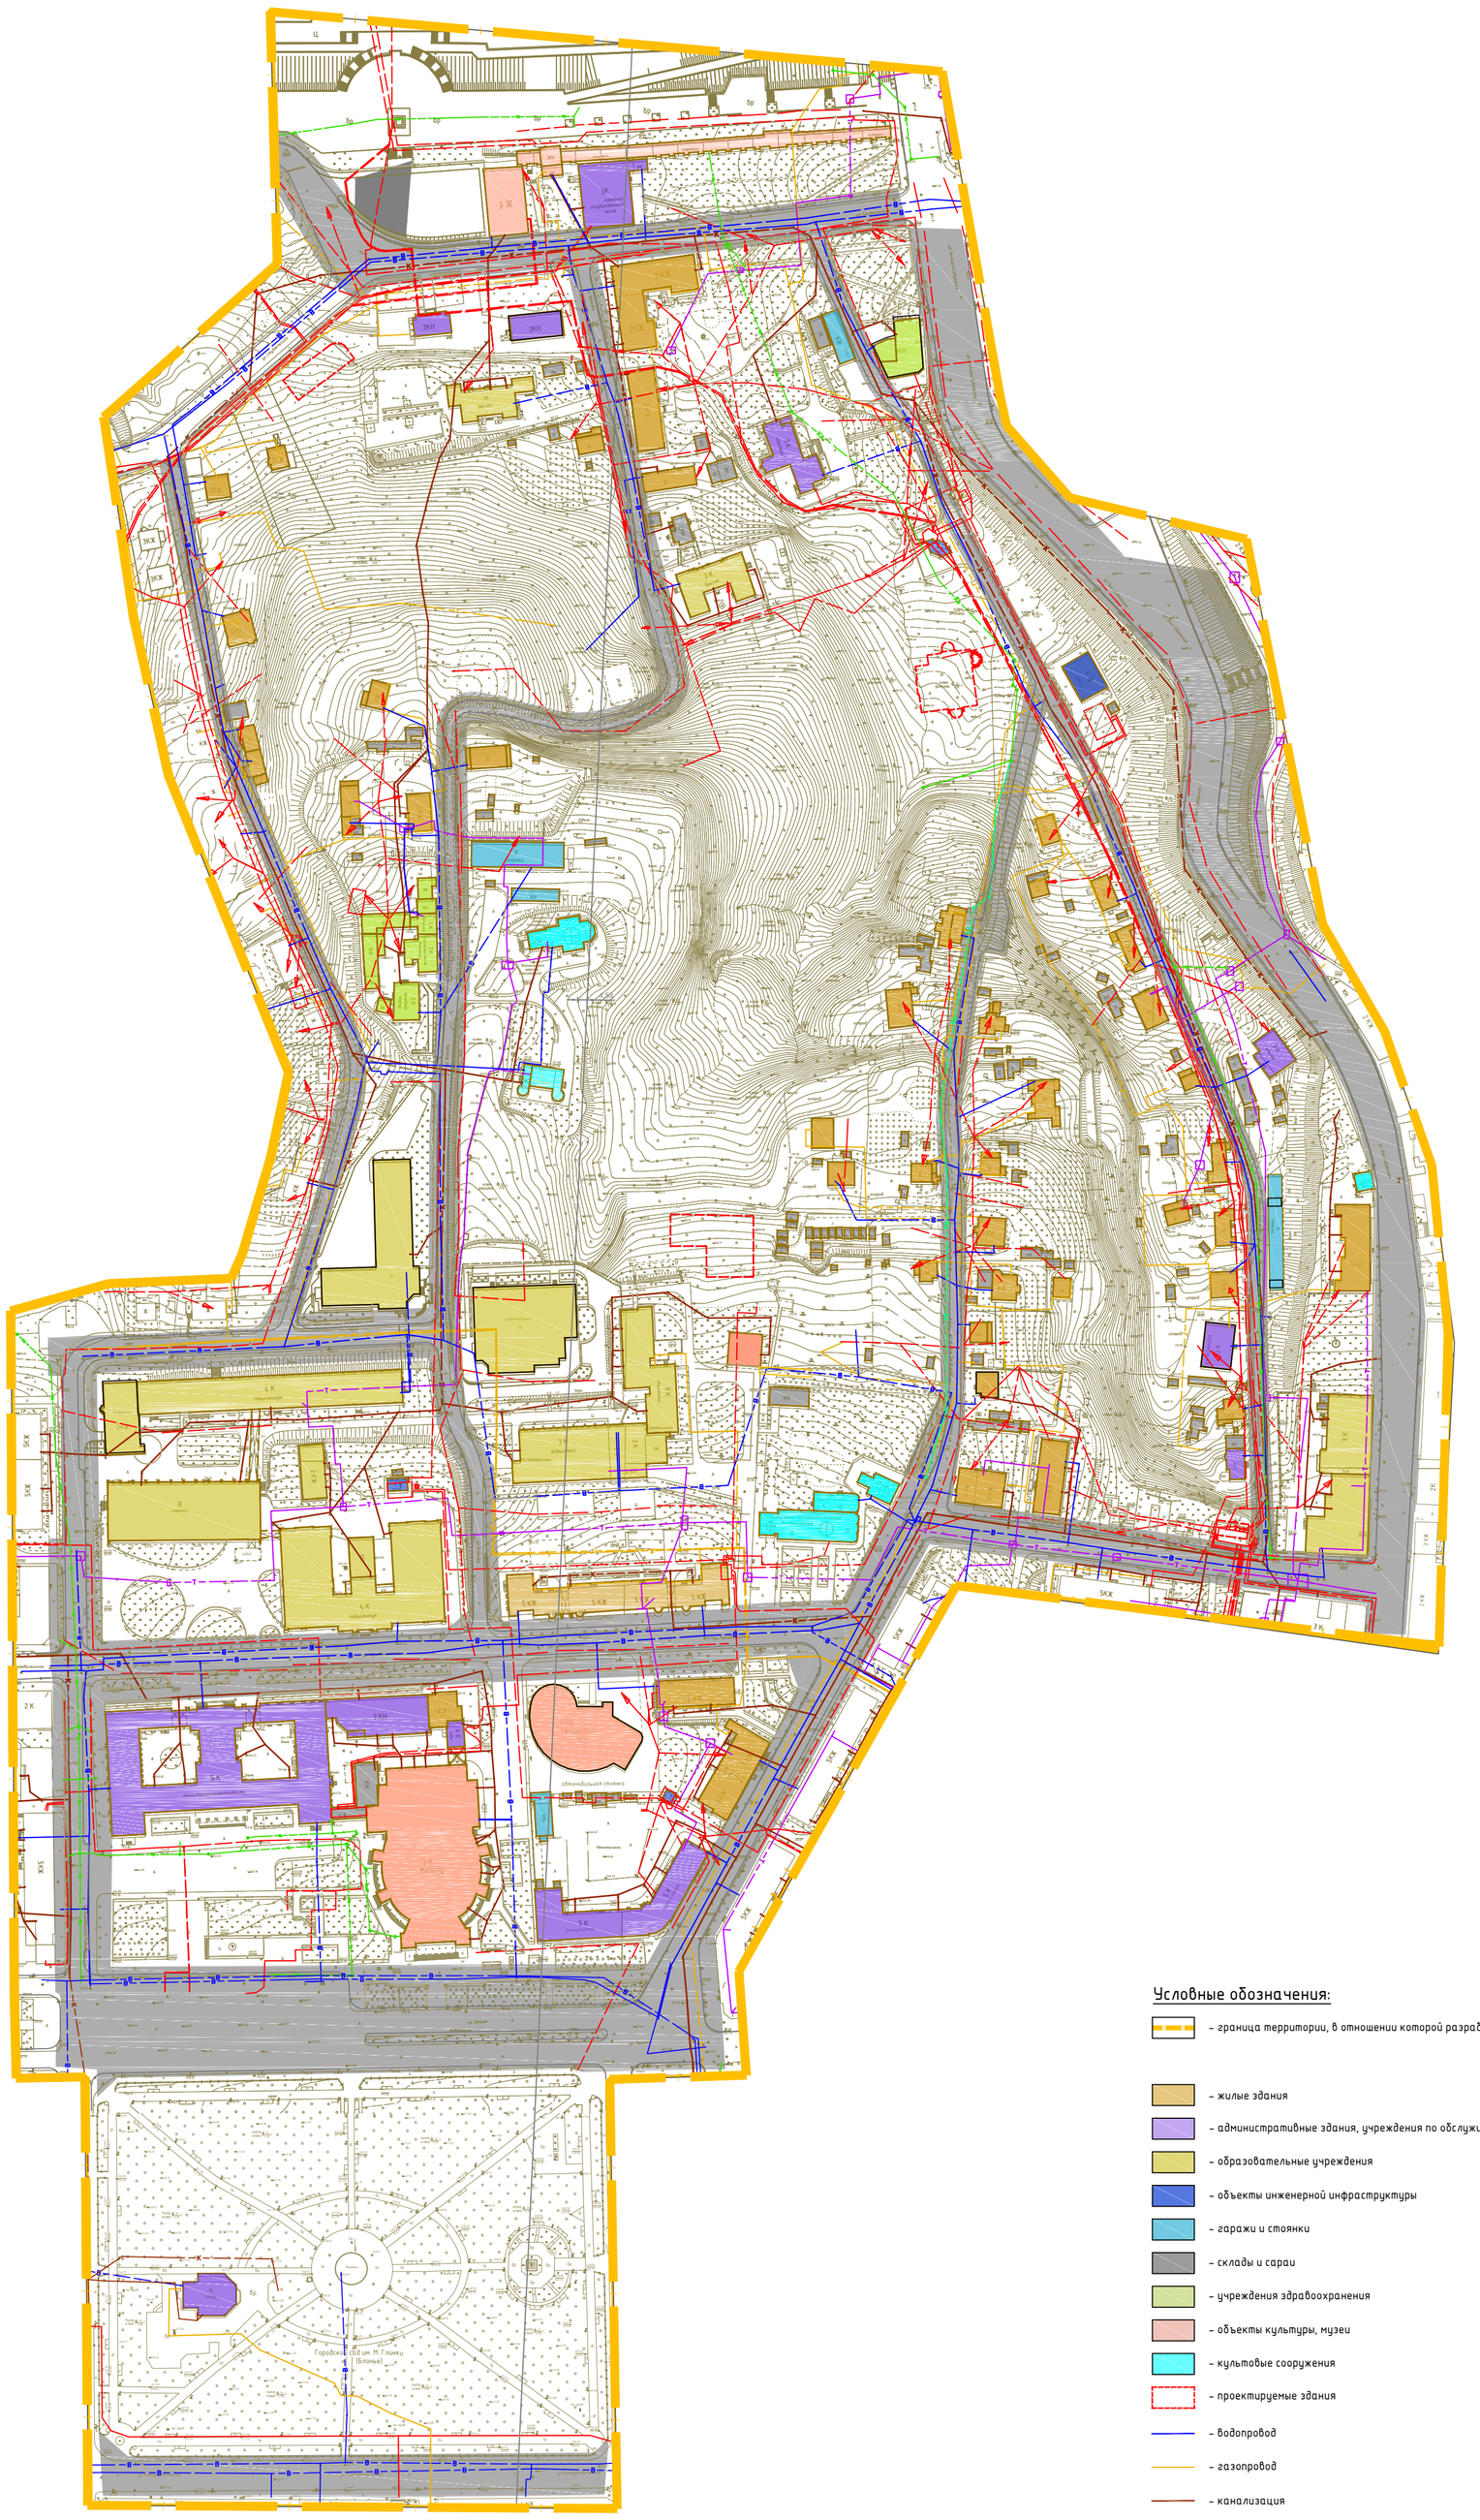

Условные обозначения:

- граница территории, в отношении которой разрабатывается проект планировки
- жилые здания
- административные здания, учреждения по обслуживанию населения
- образовательные учреждения
- объекты инженерной инфраструктуры
- гаражи и стоянки
- склады и сараи
- учреждения здравоохранения
- объекты культуры, музеи
- культовые сооружения
- проектируемые здания
- водопровод
- газопровод
- канализация
- теплосеть
- канализация ливневая
- сети электроснабжения
- канализация ливневая, планируемая

Примечание.
1. Чертеж разработан на топографической съемке М 1:1000, выполненной отделом геодезических изысканий ООО "ТСР-Радиан" в 2016 г.
2. Система координат МСК-67, система высот Балтийская.

40 0 40 80 120 160

Согласовано

Взам. инв. №

Подпись и дата

Инв. № подл.

Изм.	Кол. уч.	Лист	№ док.	Подп.	Дата
Директор		Иванов А.М.			
ГАП		Рейзман Н.И.			
Разработал		Ефимов И.С.			
Н.контроль		Наумова М.В.			

Муниципальный контракт № 0163300029416000678 от 16.11.2016
Заказчик: Управление архитектуры и градостроительства Администрации города Смоленска

Проект планировки и межевания территории квартала в границах улицы Большая Советская – улицы Козлова – улицы Коненкова – площади Ленина – улицы Ногина – улицы Студенческой – набережной

Проект планировки территории

Стадия	Лист	Листов
ПП	3	5

Чертёж линий, обозначающих линии связи, объекты инженерной инфраструктуры, объекты транспортной инфраструктуры в границах планировочного района и до точек подключения, объекты транспортной инфраструктуры в границах планировочного района до существующих дорог общего пользования. М1:2000

ООО "ТСР-Радиан"

Формат А1