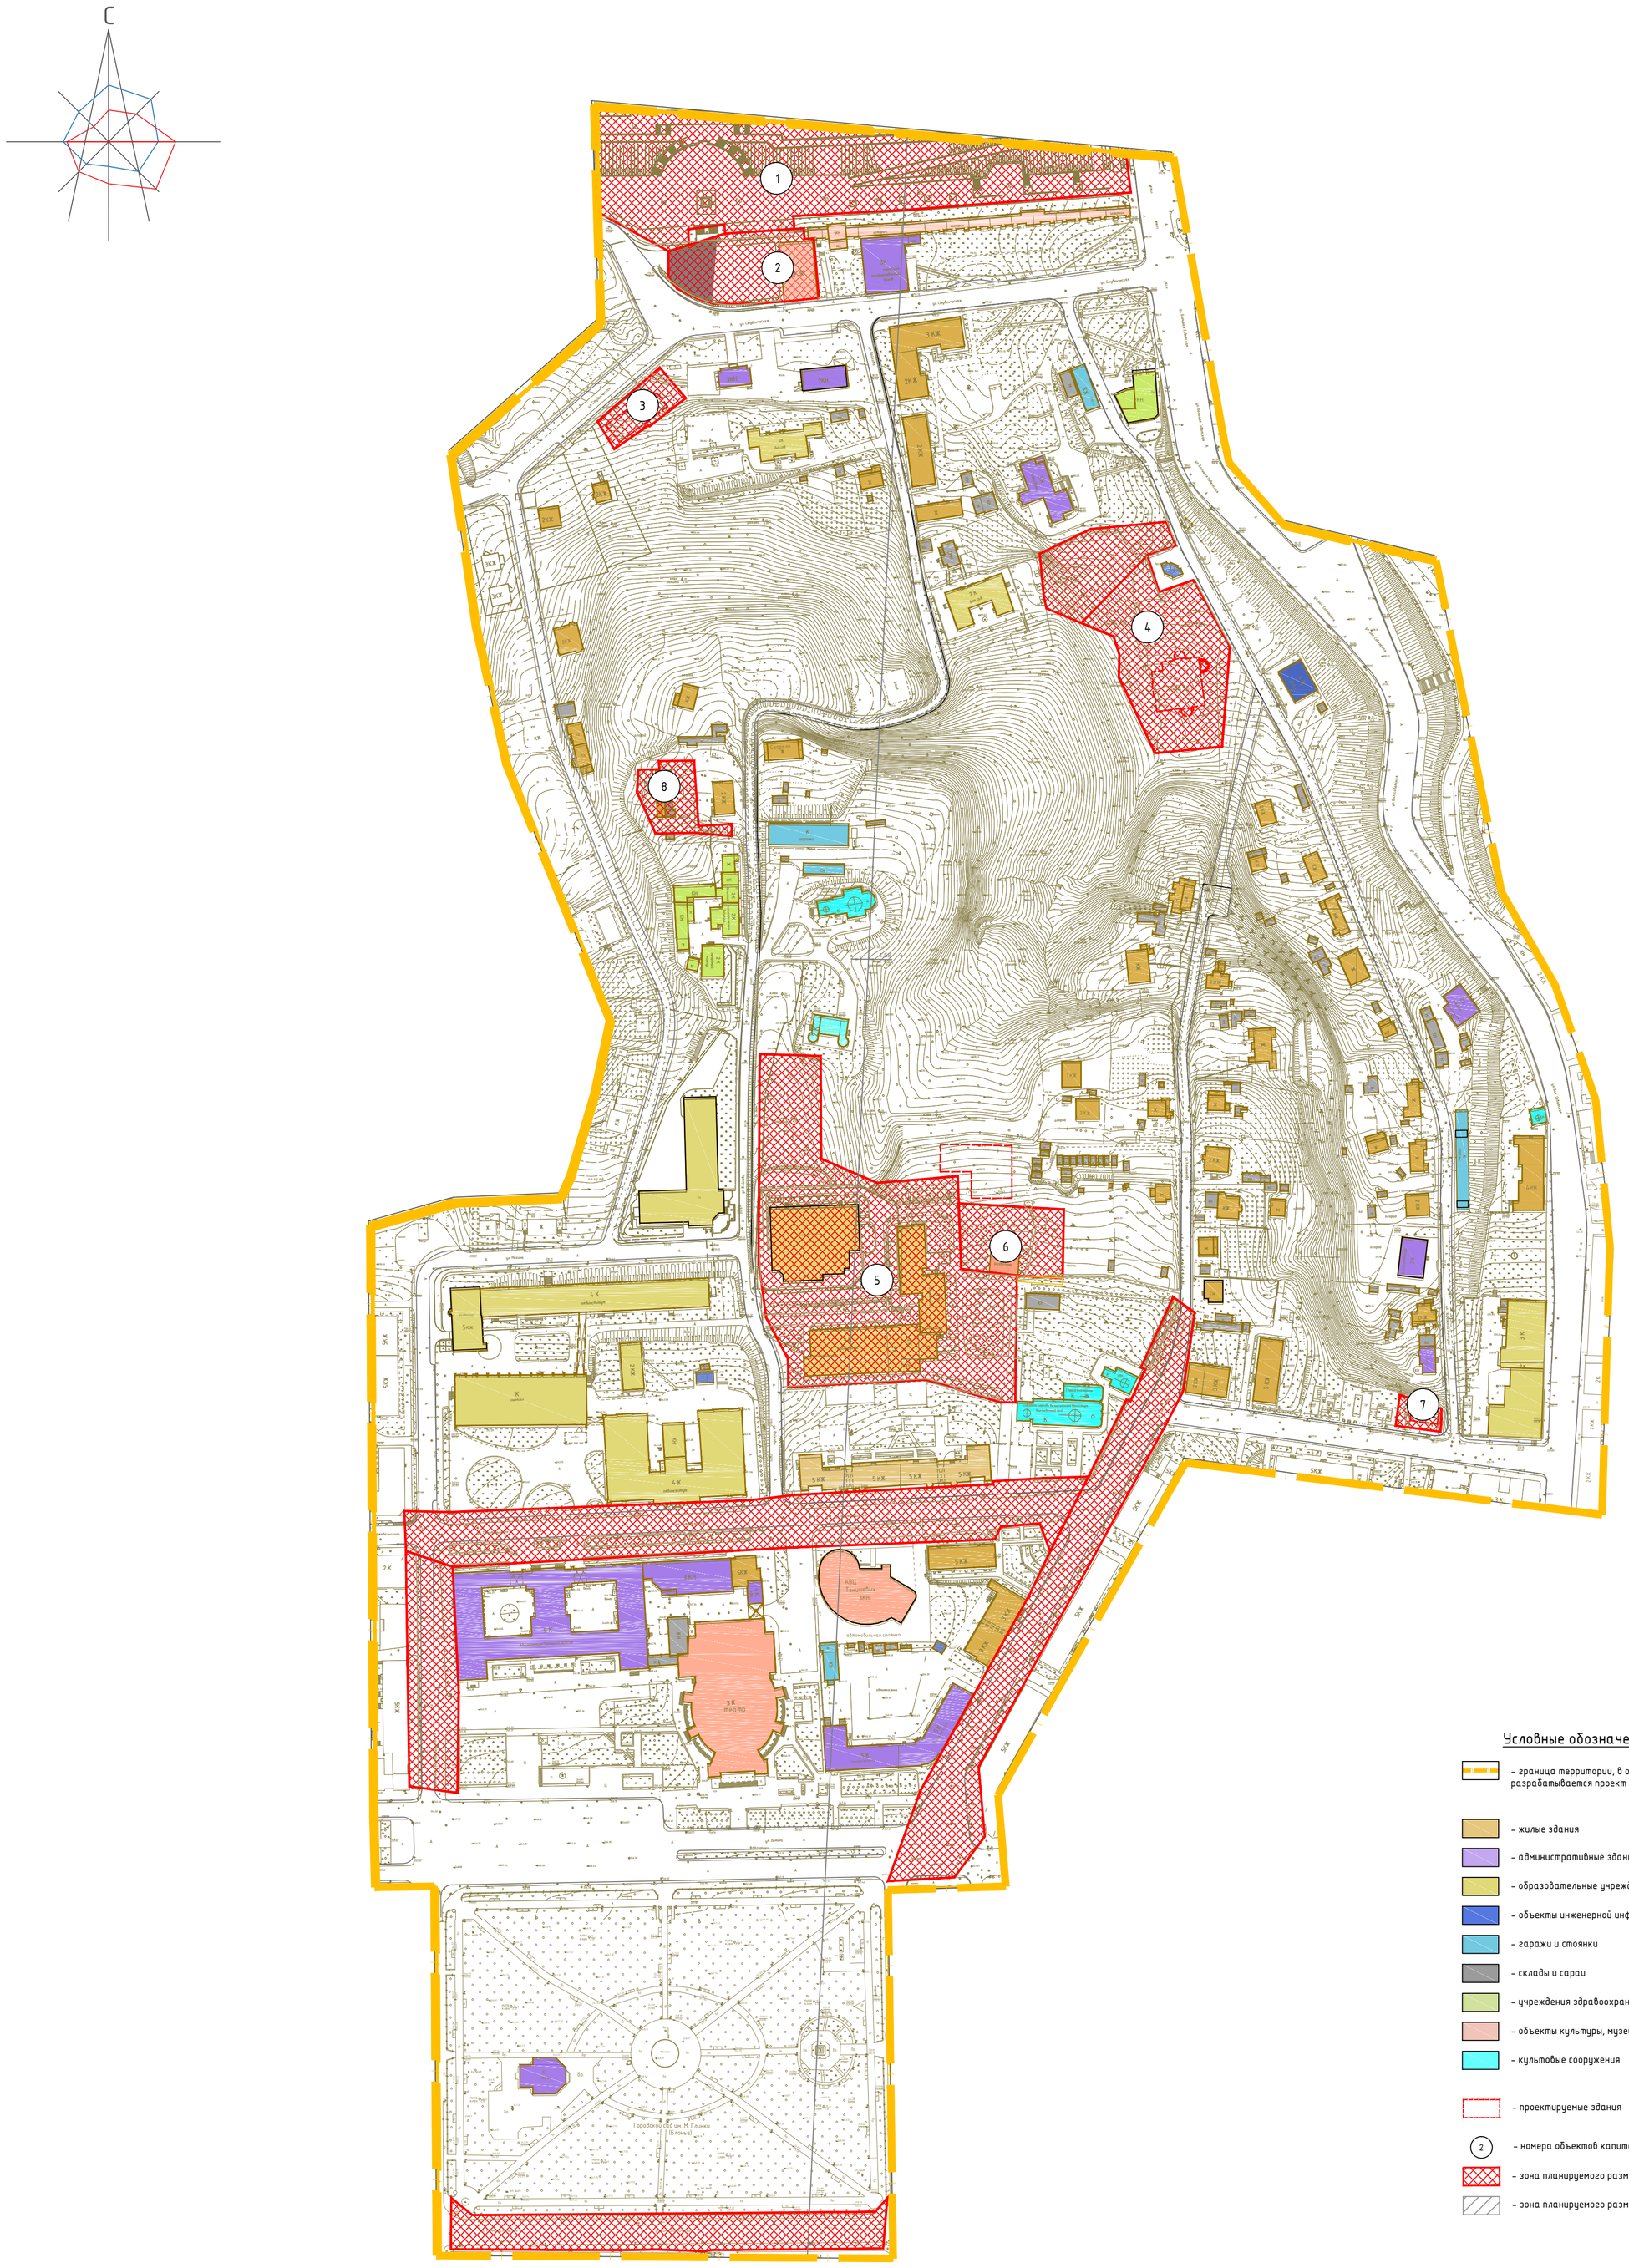


Условные обозначения:

- граница территории, в отношении которой разрабатывается проект планировки
- жилые здания
- административные здания, учреждения по обслуживанию населения
- образовательные учреждения
- объекты инженерной инфраструктуры
- гаражи и стоянки
- склады и сараи
- учреждения здравоохранения
- объекты культуры, музеи
- культовые сооружения
- проектируемые здания
- 2 – номера объектов капитального строительства по экспликации
- зона планируемого размещения объектов капитального строительства
- зона планируемого размещения пешеходной дороги

Экспликация зон планируемого размещения объектов капитального строительства

№ п/п	Наименование	S , м²	Этажность	Адрес
1	Набережная имени святого равноапостольного великого князя Владимира	13892	-	-
2	Музей природы и ремесленного училища	2871	3	ул. Студенческая, д.6
3	Предприятие общественного питания	953	-	ул. Студенческая
4	Гостиничный комплекс	7546	-	в районе ул. Коненкова и ул. Парижской Коммуны
5	Смоленский государственный университет	16626	-	ул Пржевальского
6	Объект культурного наследия регионального значения "Дом Коммуны"	2142	-	ул. Коненкова,д.9 (ул. Пржевальского, д. 2А)
7	Планируемое предприятие общественного питания	363	1	ул. Козлова, д.4
8	Реконструкция жилого дома	1234	1	ул. Войкова, д. 8

Примечание.
1. Чертеж разработан на топографической съемке М 1:1000, выполненной отделом геодезических изысканий ООО "ТСР-Радиан" в 2016 г.
2. Система координат МСК-67, система высот Балтийская.
3. Изменения в настоящий чертеж внесены на основании Постановления Администрации города Смоленска №1383-адм от 19.05.2022.

Изм.	Кол. уч.	Лист	№ док.	Подп.	Дата
Директор		Иванов А.М.			
ГАП		Рейзман Н.И.			
Разработал		Ефимов И.С.			
Н.контроль		Наумова М.В.			

Муниципальный контракт № 0163300029416000678 от 16.11.2016
Заказчик: Управление архитектуры и градостроительства Администрации города Смоленска
Проект планировки и межевания территории квартала в границах улицы Большая Советская – улицы Козлова – улицы Коненкова – площади Ленина – улицы Ногина – улицы Студенческой – набережной

Проект планировки территории	Стадия	Лист	Листов
	ПП	4	5
Чертеж границ зон планируемого размещения объектов социально-культурного и коммунально-бытового назначения, иных объектов капитального строительства. М1:2000	ООО "ТСР-Радиан"		

40 0 40 80 120 160

Согласовано | Взам. инв. № | Подпись и дата | Инв. № подл.

Формат А1