
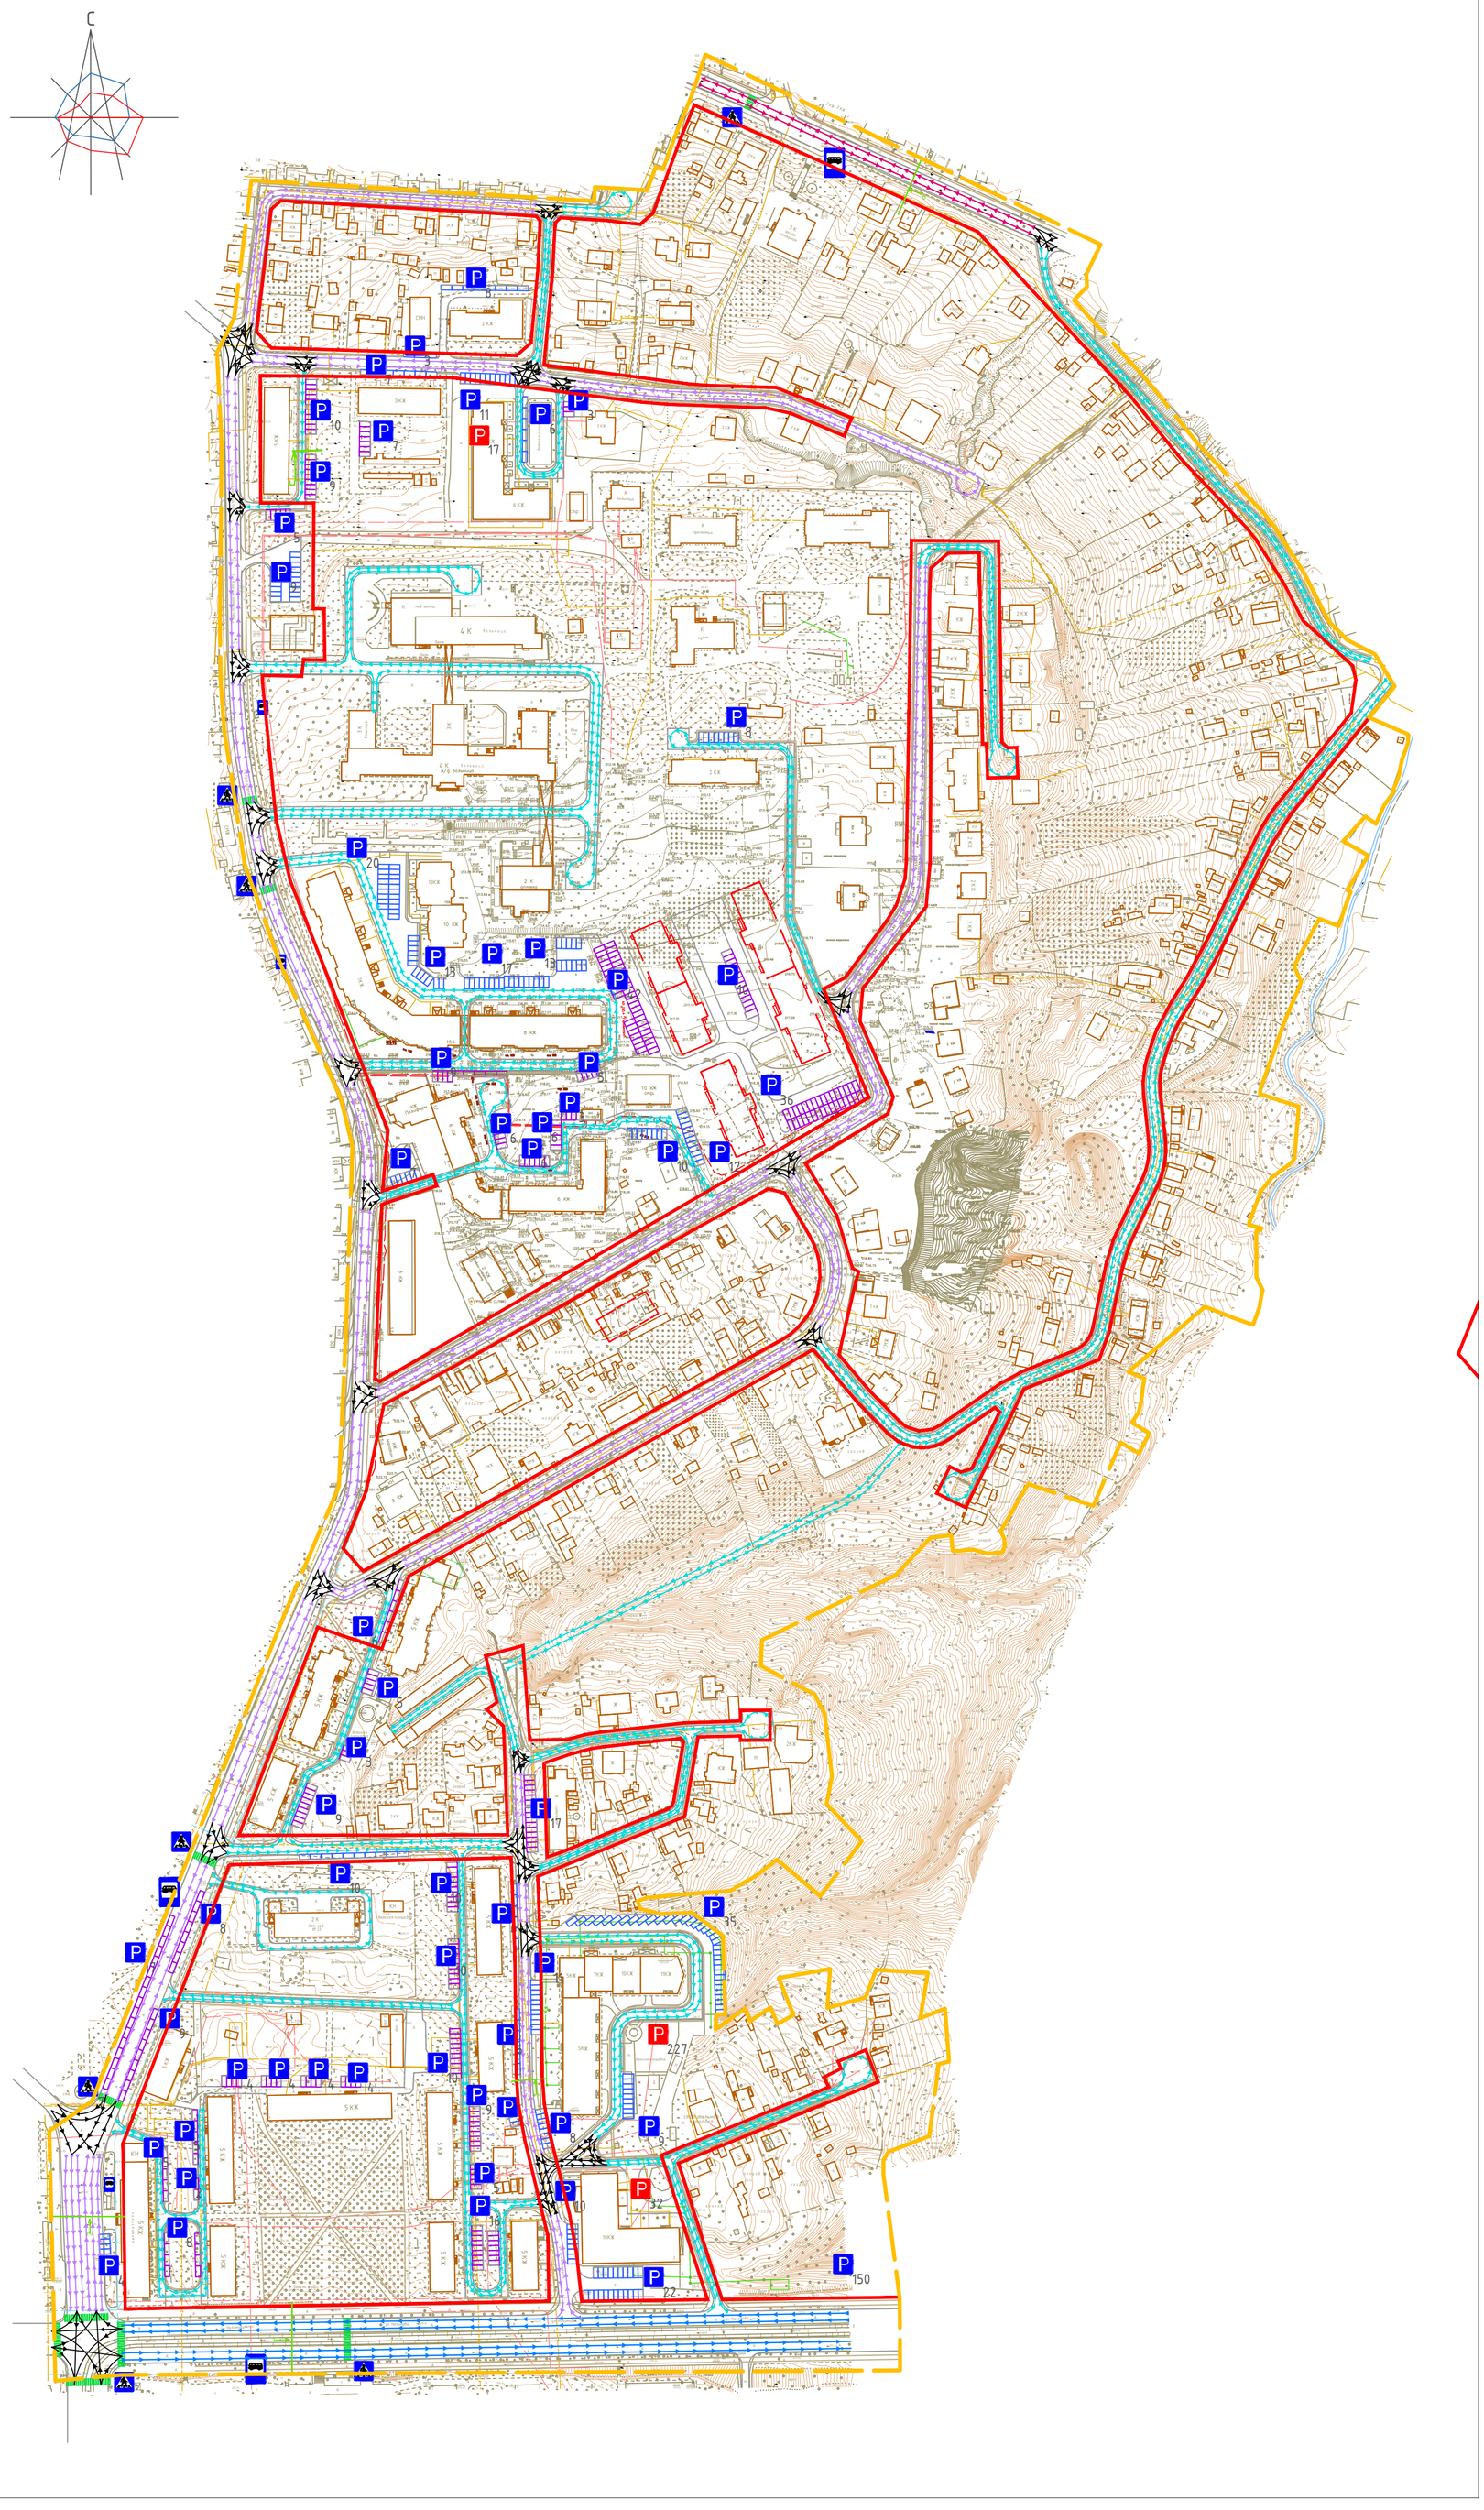


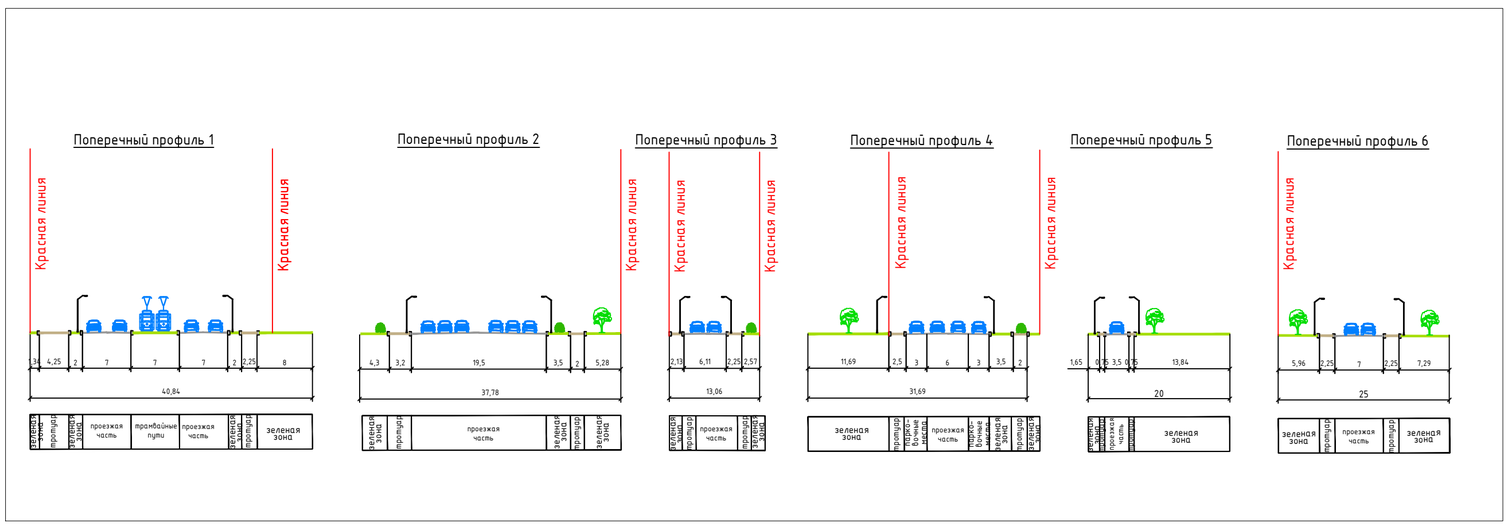

40 0 40 80 120 160

Условные обозначения:

- граница территории, в отношении которой разработан проект планировки
- магистральные улицы общегородского значения
- магистральные улицы районного значения
- улицы и дороги местного значения
- проезды основные и второстепенные
- движение на перекрестках
- сечение поперечного профиля
- место размещения многоуровневой парковки
- пешеходные переходы
- знак пешеходного перехода
- знак места остановки автобуса
- знак наземных автостоянок с указанием количество парковочных мест (P 10)
- знак подземных и полуподземных автостоянок с указанием количество парковочных мест (P 10)
- разворотные площадки (Р.П.)
- парковки существующие
- парковки планируемые

Примечание:
1. Чертеж разработан на топографической съемке М 1:1000, выполненной отделом геодезических изысканий ООО "МФЦ "БИНОМ" в 2019 г.
2. Система координат МСК-67, система высот Балтийская.
3. Данный чертеж смотреть совместно с чертежом "Разбивочный чертеж красных линий. М 1:2000 (Том 2. ППТ-УЧ-2).

Изм.	Кол. уч.	Лист	№ док.	Подп.	Дата
ГАП		Рейзман			
Разработал		Затула			
Разработал		Егорова			

Договор №03/2019-19 от 23 января 2019 года

Проект планировки и проект межевания территории в границах 1-го Краснофлотского переулка – улицы Больничной – улицы Большая Краснофлотская – улицы Пионерской – по границе территориальной зоны Р1 – улицы Нахимова в городе Смоленске площадью 45 га

Проект планировки территории Материалы по обоснованию	Стадия	Лист	Листов
	ППТ	3	7
Схема организации движения транспорта и пешеходов, схема организации улично-дорожной сети. М 1:2000.	ООО "МФЦ "БИНОМ"		

Согласовано

Взам. инв. №

Подпись и дата

Инв. № подл.

Формат А1