


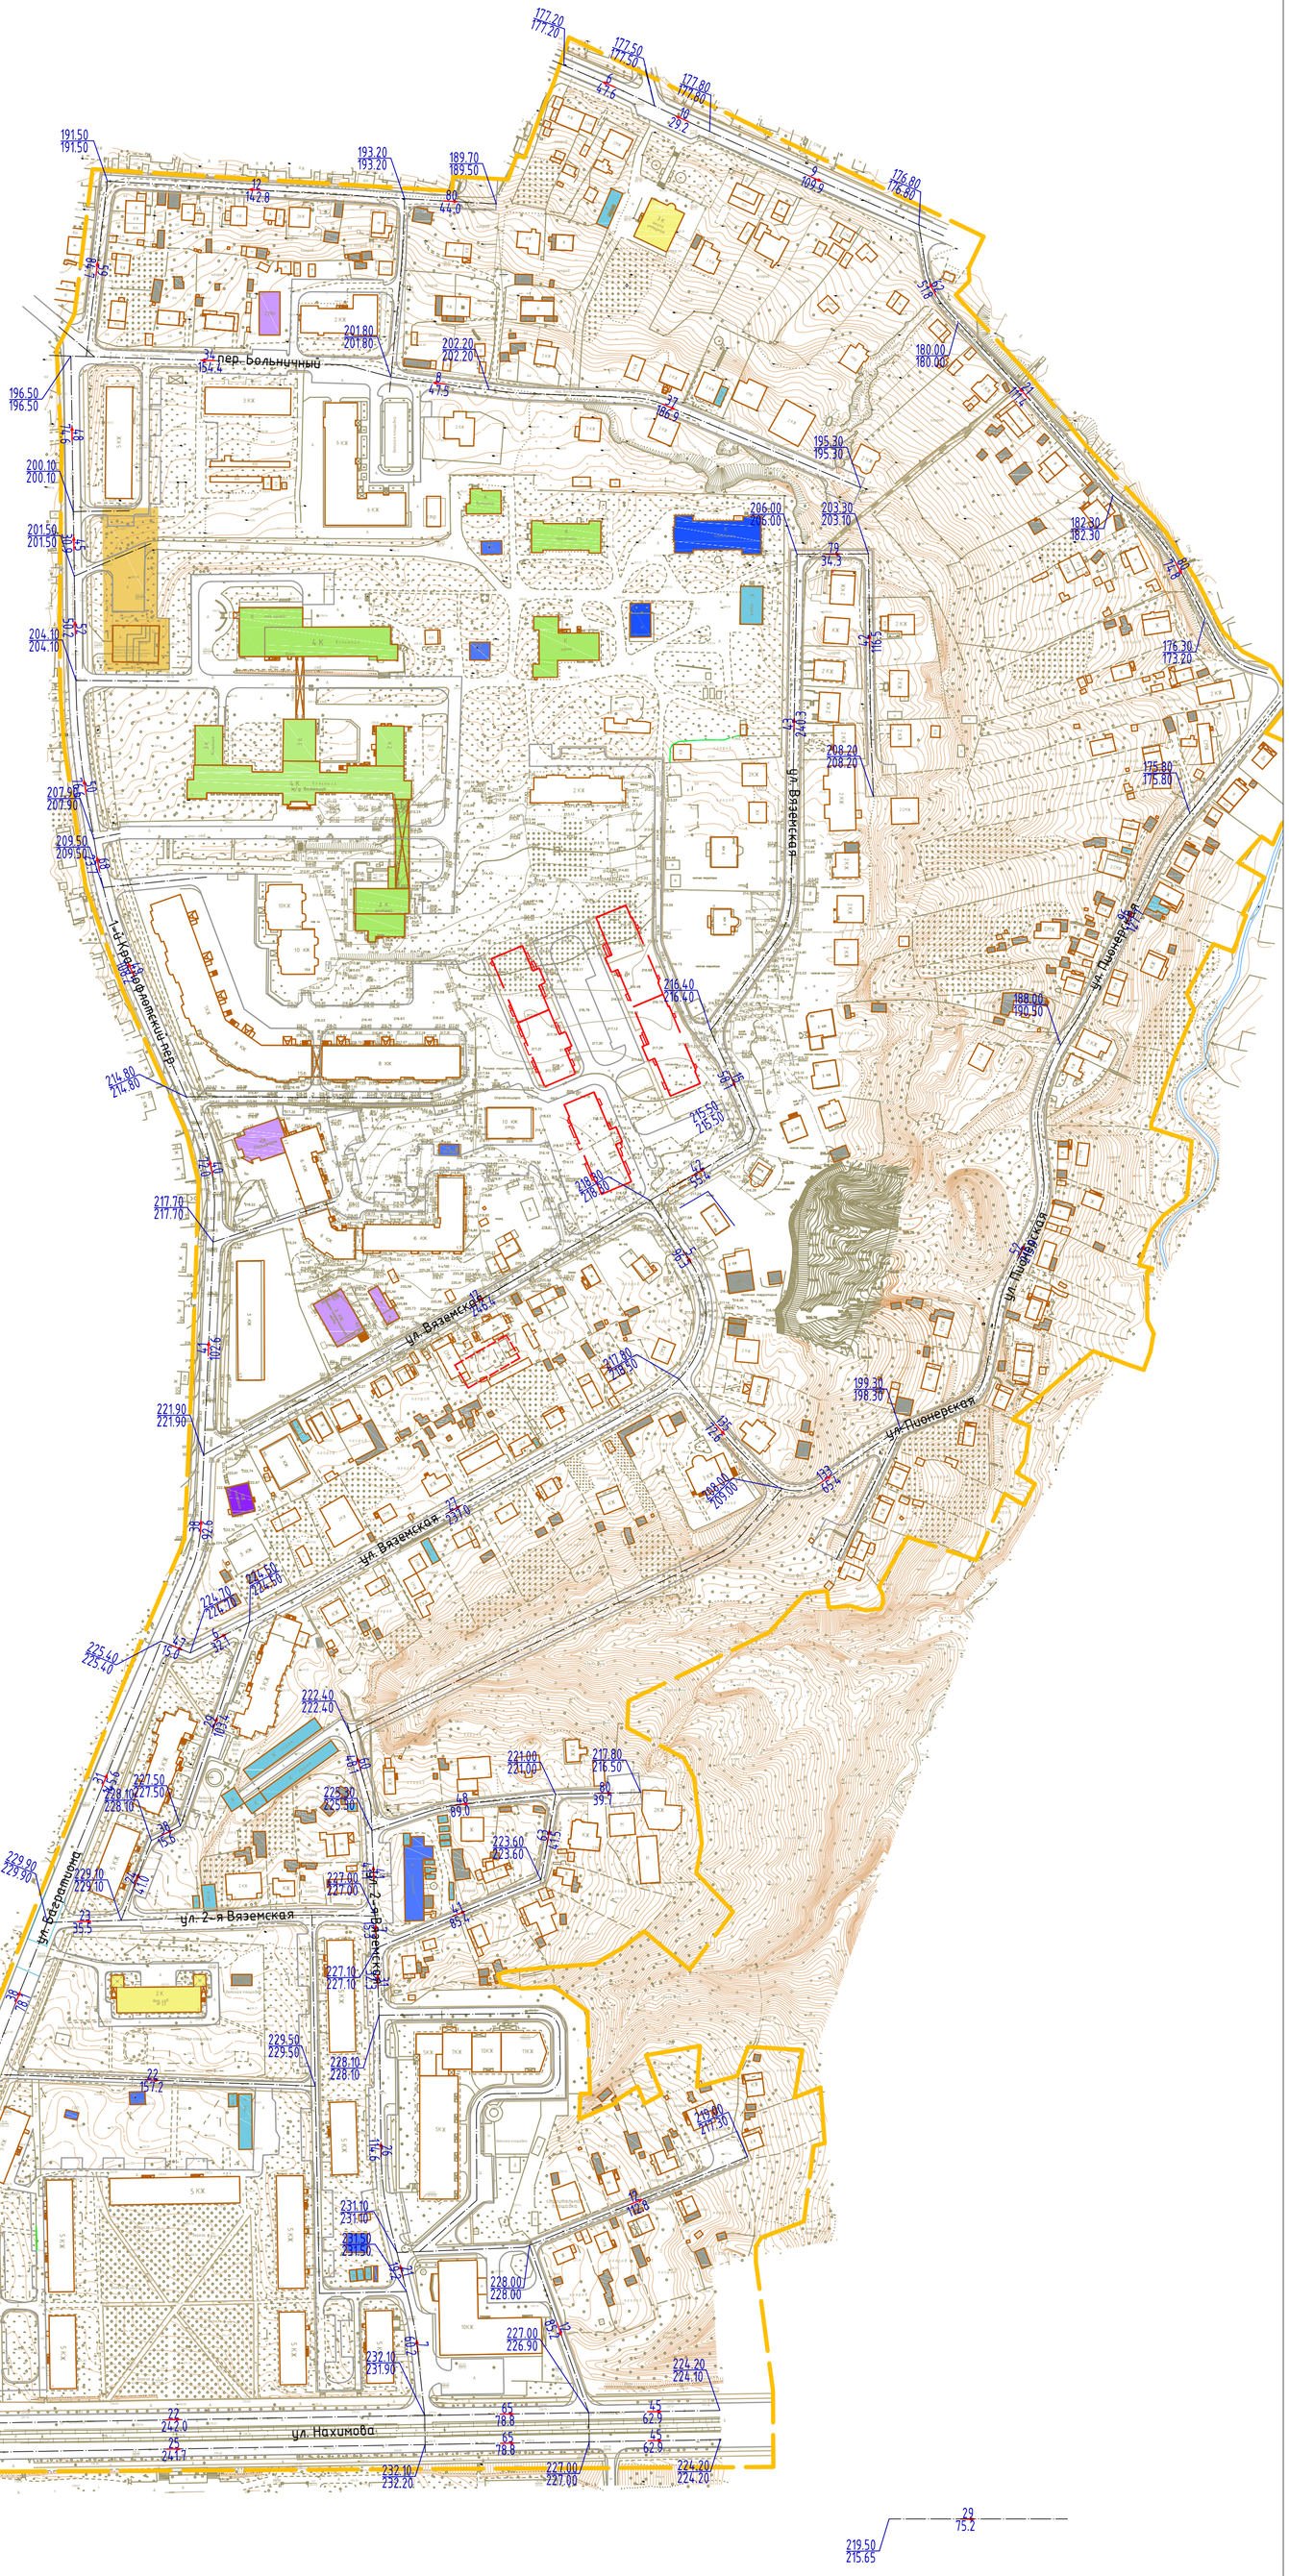

Условные обозначения:

- граница территории, в отношении которой разработан проект планировки
- красные линии
- уклон, ‰
- направление уклона
- расстояние, м
- проектная (красная) отметка
- существующая (черная) отметка

Примечание:
1. Чертеж разработан на топографической съемке М 1:1000, выполненной отделом геодезических изысканий ООО "МФЦ "БИНОМ" в 2019 г.
2. Система координат МСК-67, система высот Балтийская.

40 0 40 80 120 160

Изм.	Кол. уч.	Лист	№ док.	Подп.	Дата	
ГАП		Рейзман				Проект планировки и проект межевания застроенных территорий в границах 1-го Краснофлотского переулка – улицы Больничной – улицы Большая Краснофлотская – улицы Пионерской – по границе территориальной зоны Р1 – улицы Нахимова в городе Смоленске
Разработал		Затула				Проект планировки территории Материалы по обоснованию
						Чертеж вертикальной планировки и инженерной подготовки территории. М 1:2000

Стадия	Лист	Листов
ДПТ	7	7

ООО "МФЦ "БИНОМ"

Формат А1