
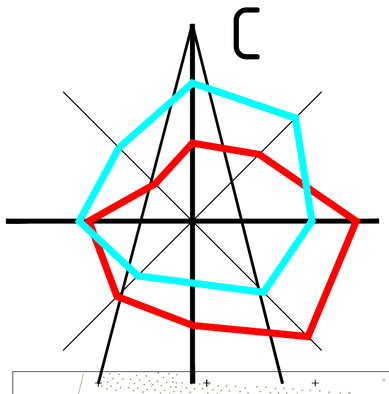


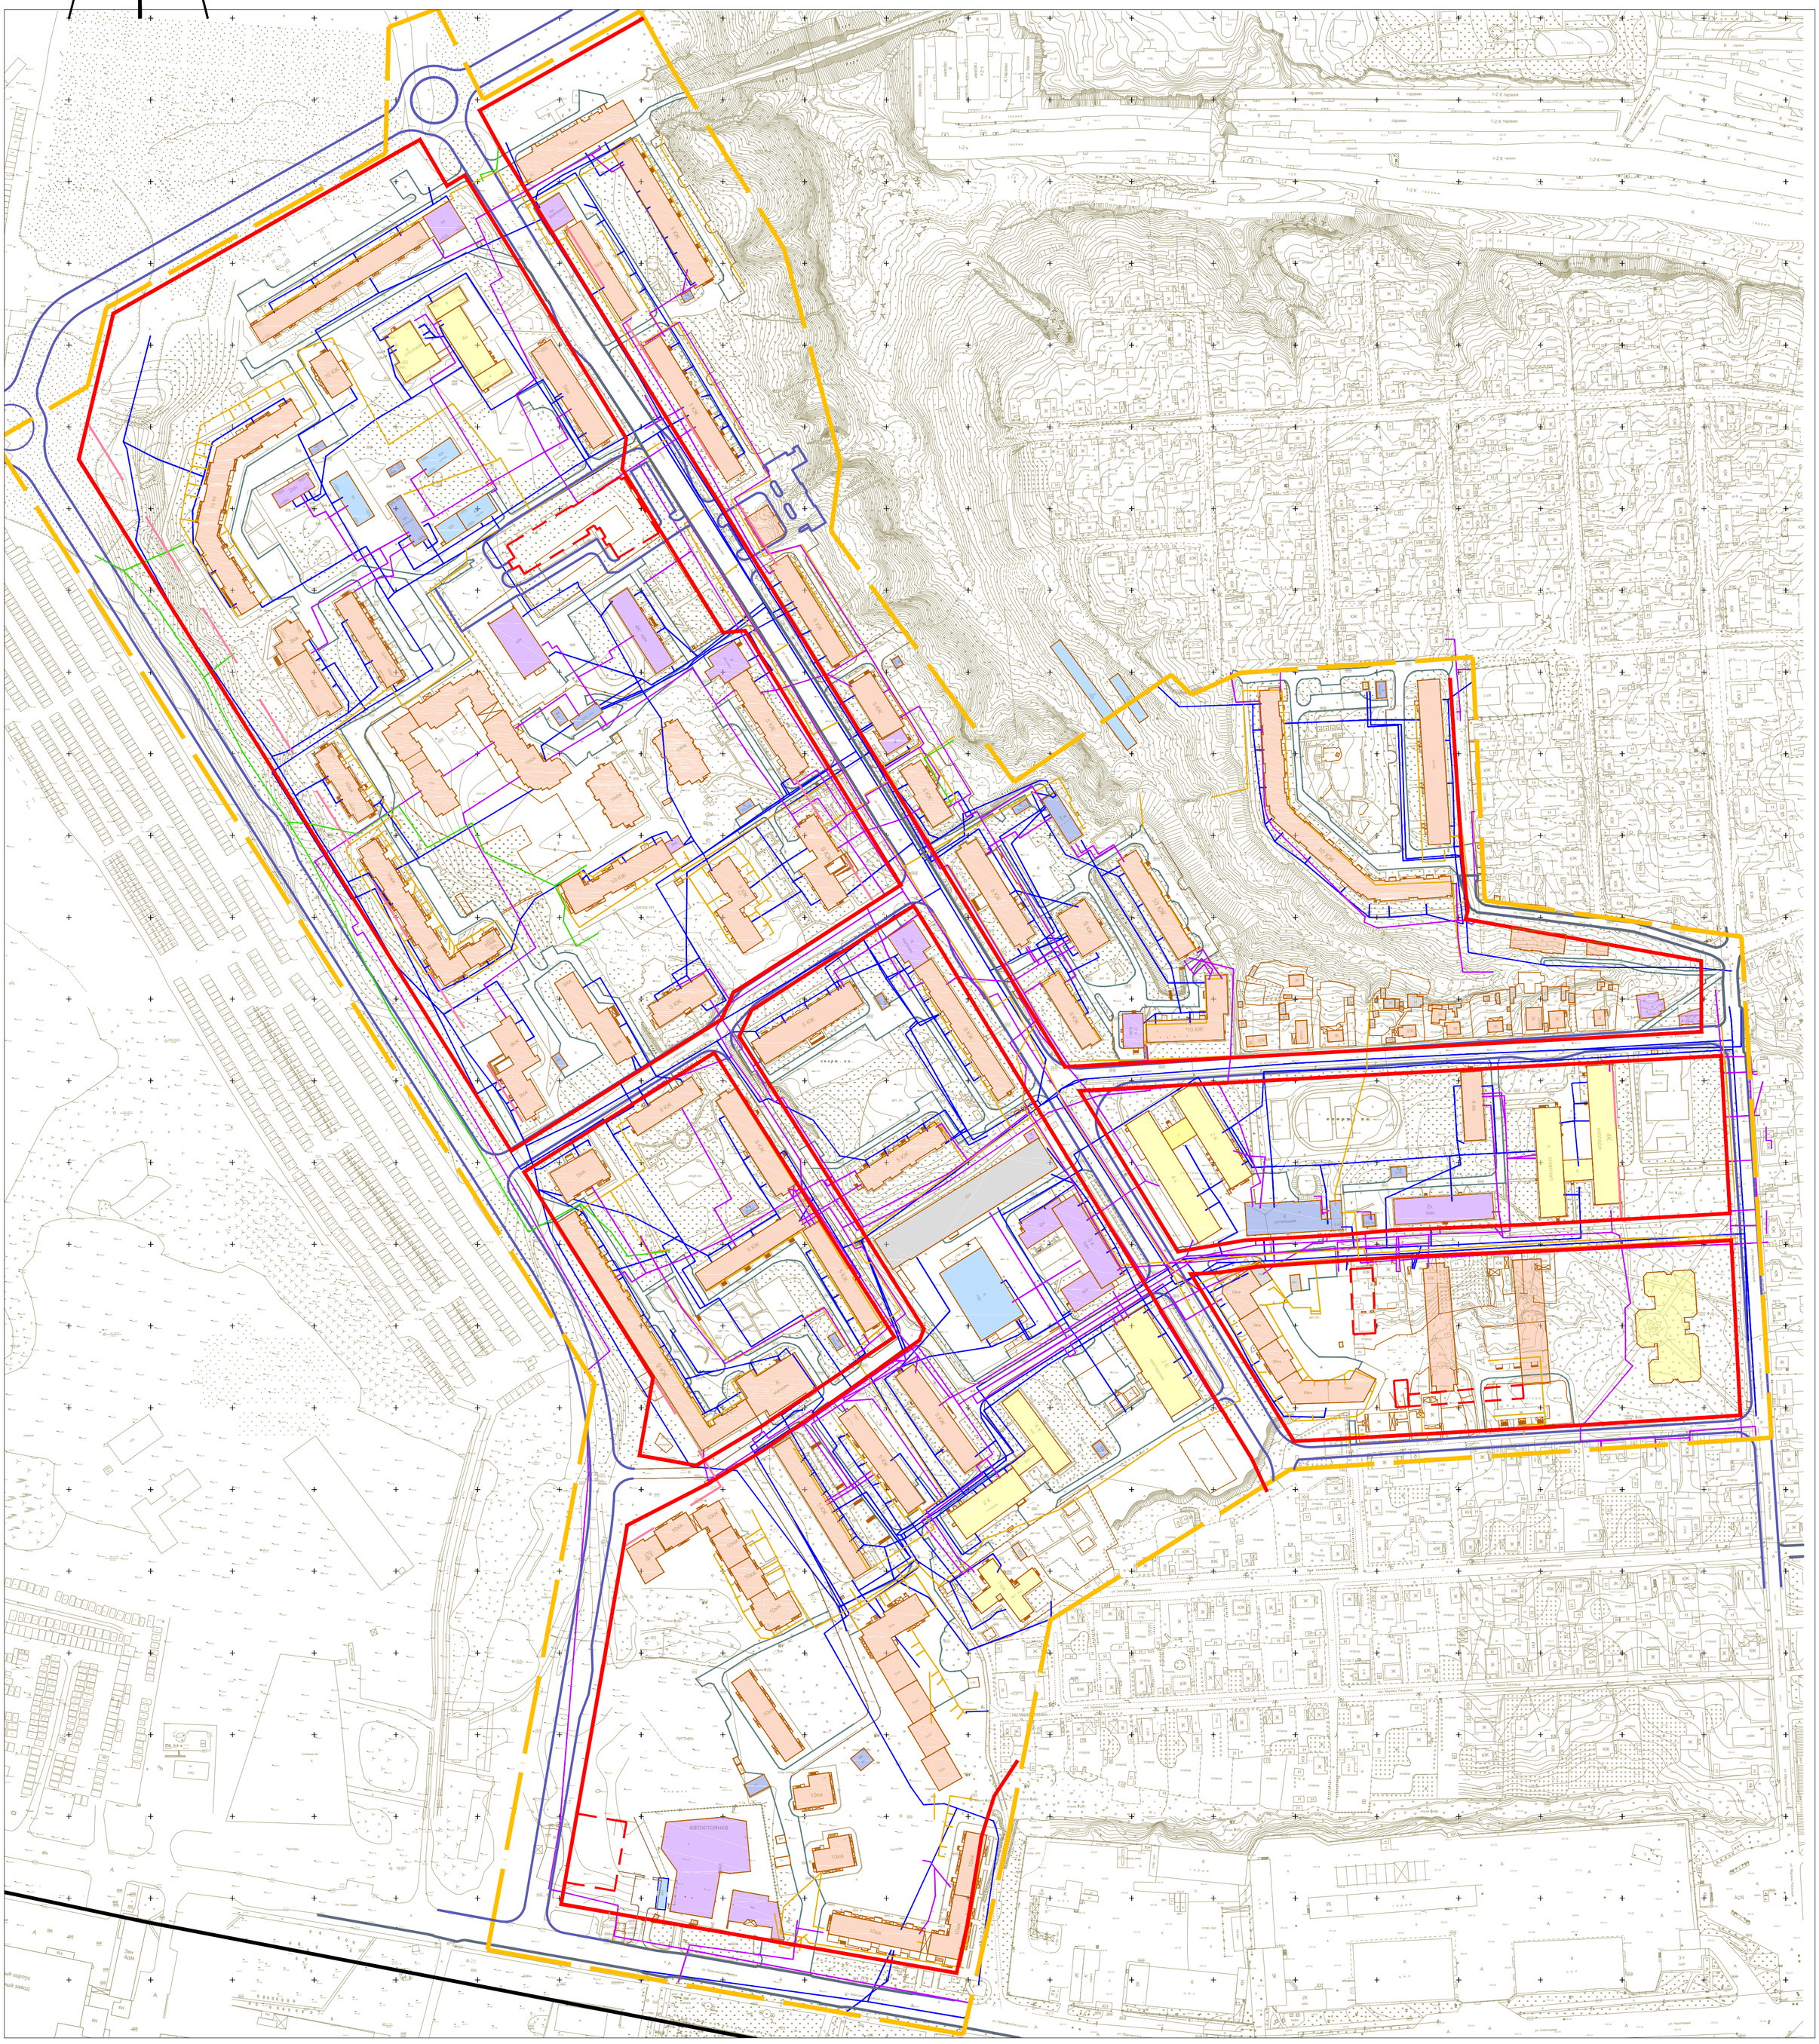

Условные обозначения

- граница проектирования
- жилые здания
- административные здания, учреждения по обслуживанию населения
- объекты здравоохранения
- образовательные учреждения
- культовые объекты
- объекты инженерной инфраструктуры
- гаражи и стоянки
- склады и сараи
- красные линии
- линии регулирования застройки
- красные линии за границей проектирования
- проектируемые здания
- здания, планируемые к сносу
- водопровод
- газопровод
- канализация
- канализация ливневая
- сети электроснабжения
- теплосеть

40 0 40 80 120 160

1. Изменения в настоящий чертеж внесены на основании постановления Администрации города Смоленска от 05.04.2022 №846-адм.
2. Планируемые здания показаны ориентировочно.

						Муниципальный контракт № 195 "Разработка проекта планировки и межевания застроенных территорий г. Смоленска"	
						Проект планировки территории квартала в границах ул. Кловская – ул.Бородинская – ул.Тургенева – ул.Марины Расковой – ул.Смены (ПК №1)	
Изм.	Кол. уч.	Лист	№ док.	Подп.	Дата		
ГАП		Рейзман				Проект планировки территории	Стадия: П; Лист: 2; Листов: 5
Разработал		Рейзман					
						Чертеж линий, обозначающих дороги, улицы, проезды, линии связи, объекты инженерной и транспортной инфраструктур, проходы к водным объектам общего пользования и береговым полосам. М 1:2000	ООО "БИНОМ"

Согласовано

Взам. инв. №

Подпись и дата

Инв. № подл.

Копировал

Формат А1