
С

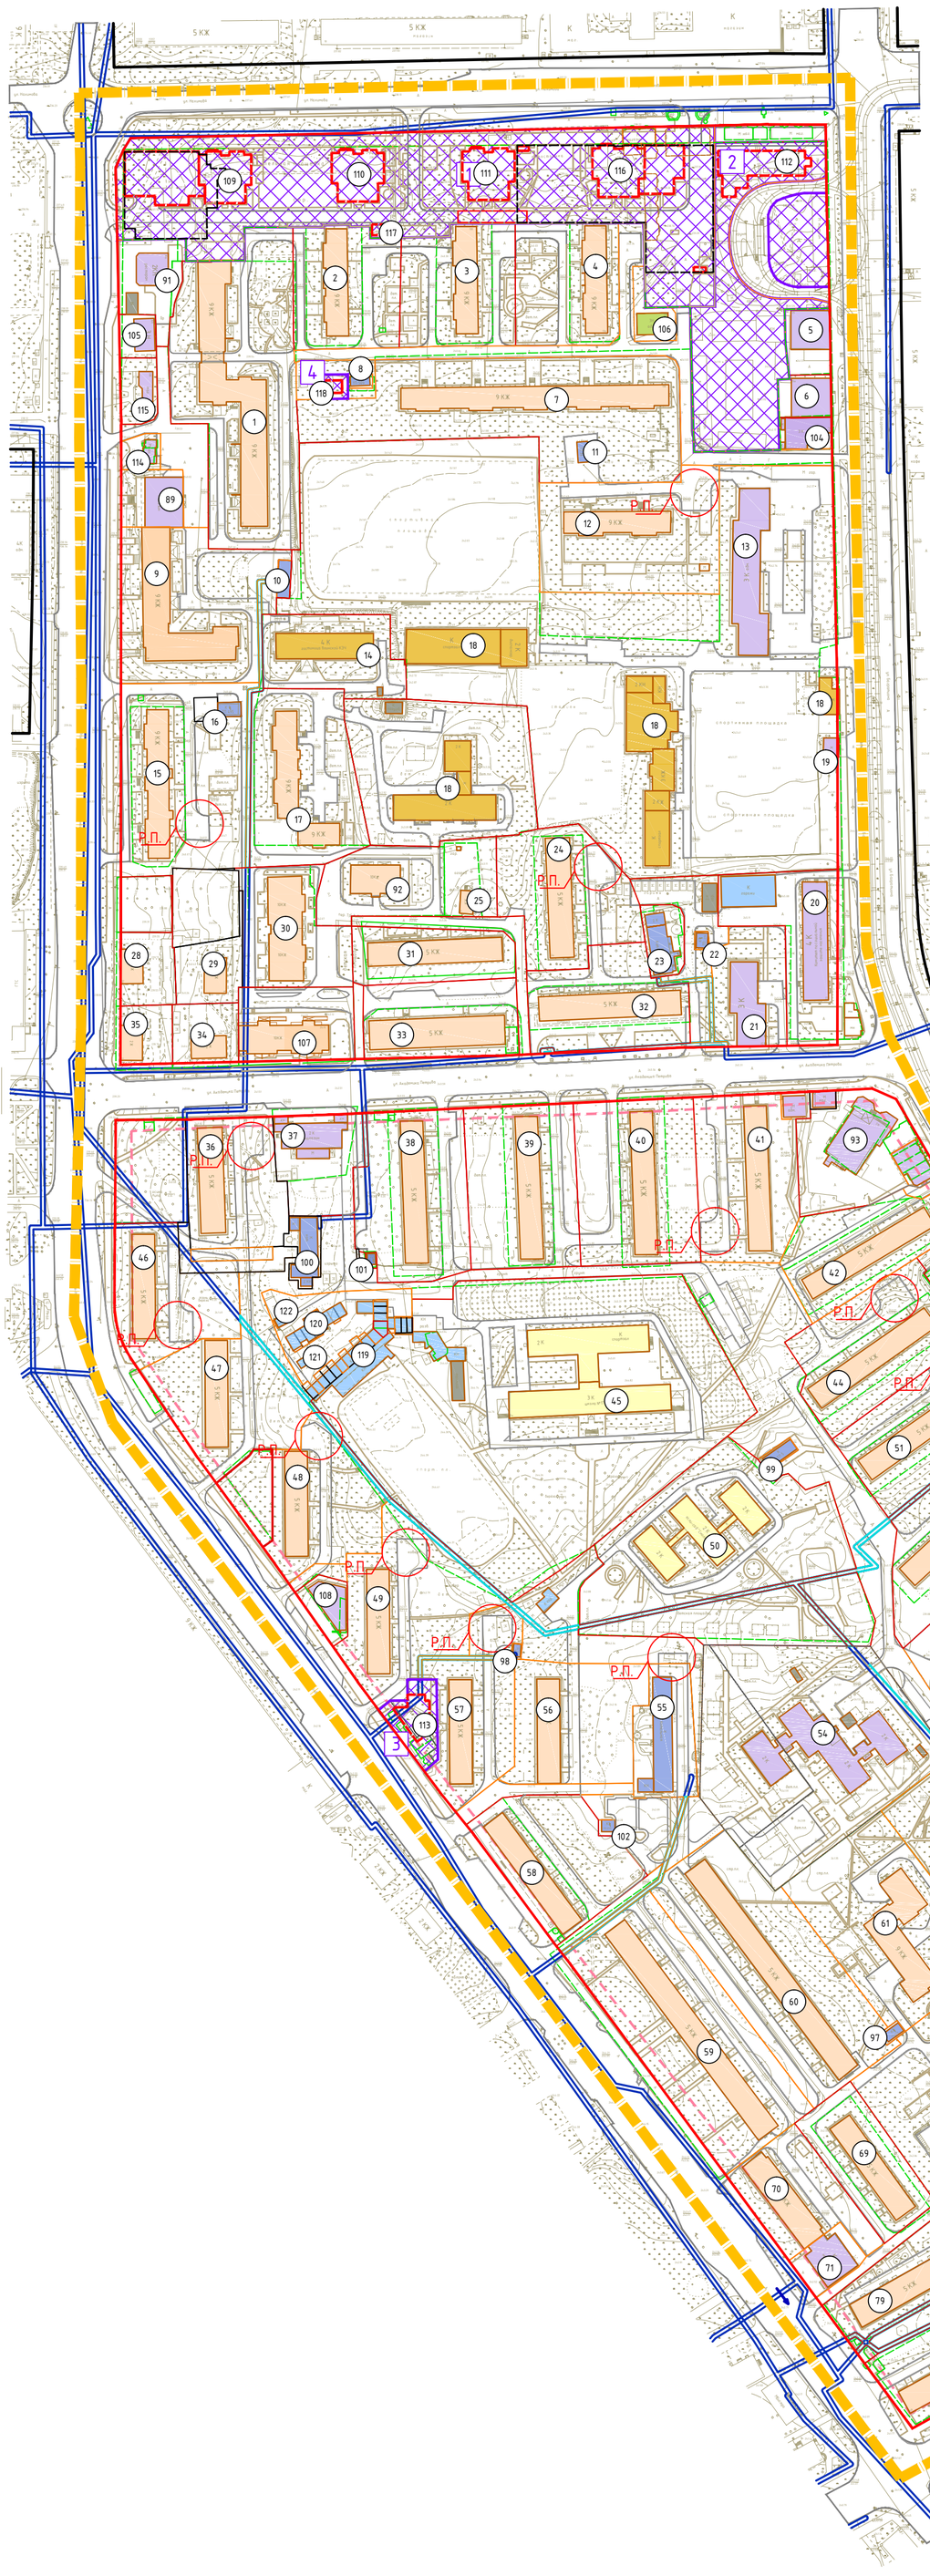


## Условные обозначения:

- граница проектирования
- жилые здания
- административные здания, учреждения по обслуживанию населения
- образовательные учреждения
- объекты Министерства обороны
- объекты инженерной инфраструктуры
- гаражи и стоянки
- склады и сараи
- 3 – номера объектов капитального строительства по экспликации
- Р.П. – разворотные площадки
- красные линии, фактически существующие, координируемые
- красные линии за границей проектирования
- линии регулирования застройки
- красные линии линейных объектов (технические линии инженерных сетей) – существующие
- красные линии линейных объектов (технические линии инженерных сетей) – проектируемые
- границы земельных участков, стоящих на учете в ГКН
- границы земельных участков, стоящих на учёте в ГКН, изменяемые
- границы образуемых земельных участков
- границы земельных участков, предлагаемых к снятию с учета
- границы земельных участков под линейными объектами
- планируемые здания
- планируемые подземные сооружения
- зона планируемого размещения объектов

## Экспликация зон планируемого размещения объектов капитального строительства

| № п/п | Наименование | Площадь зоны | Этажность | Адрес |
|---|---|---|---|---|
| 1 | Многоквартирные жилые дома | 16779 | 15 | ул. Нахимова |
| 2 | Магазин | 6826 | - | ул. Нахимова |
| 3 | Здание торгово-бытового обслуживания | 835 | 2 | ул. Нормандии-Неман |
| 4 | Общественный туалет | 205 | 1 | ул. Нормандии-Неман |

Примечание.
1. Чертёж разработан на топографической съемке М 1:500, выполненной отделом геодезических изысканий ООО "БИНОМ" в 2011 г.
2. Система координат МСК-67, система высот Балтийская.
3. Планируемые объекты показаны ориентировочно.
4. Изменения в настоящий чертеж внесены на основании постановления Администрации города Смоленска от 10.07.2020 №1483-адм.

40 0 40 80 120 160

Согласовано

Взам. инв. №

Подпись и дата

Инв. № подл.

| Изм. | Кол. уч. | Лист | № док. | Подп. | Дата |
|---|---|---|---|---|---|
| ГАП | | Рейзман | | | |
| Нач. ОГИ | | Греков | | | |
| Разработал | | Сидоренкова | | | |

Муниципальный контракт №293 "Разработка проекта планировки и межевания застроенных территорий г. Смоленск"

Проект планировки территории квартала в границах ул. Нахимова – ул. Багратиона – ул.Николаева – ул. Нормандии-Неман (ПК №5)

Проект планировки территории

| Стадия | Лист | Листов |
|---|---|---|
| П | 3 | 5 |

Чертеж границ зон планируемого размещения объектов социально-культурного и коммунально-бытового назначения, иных объектов капитального строительства. М 1:2000

ООО "Бином"

Формат А1