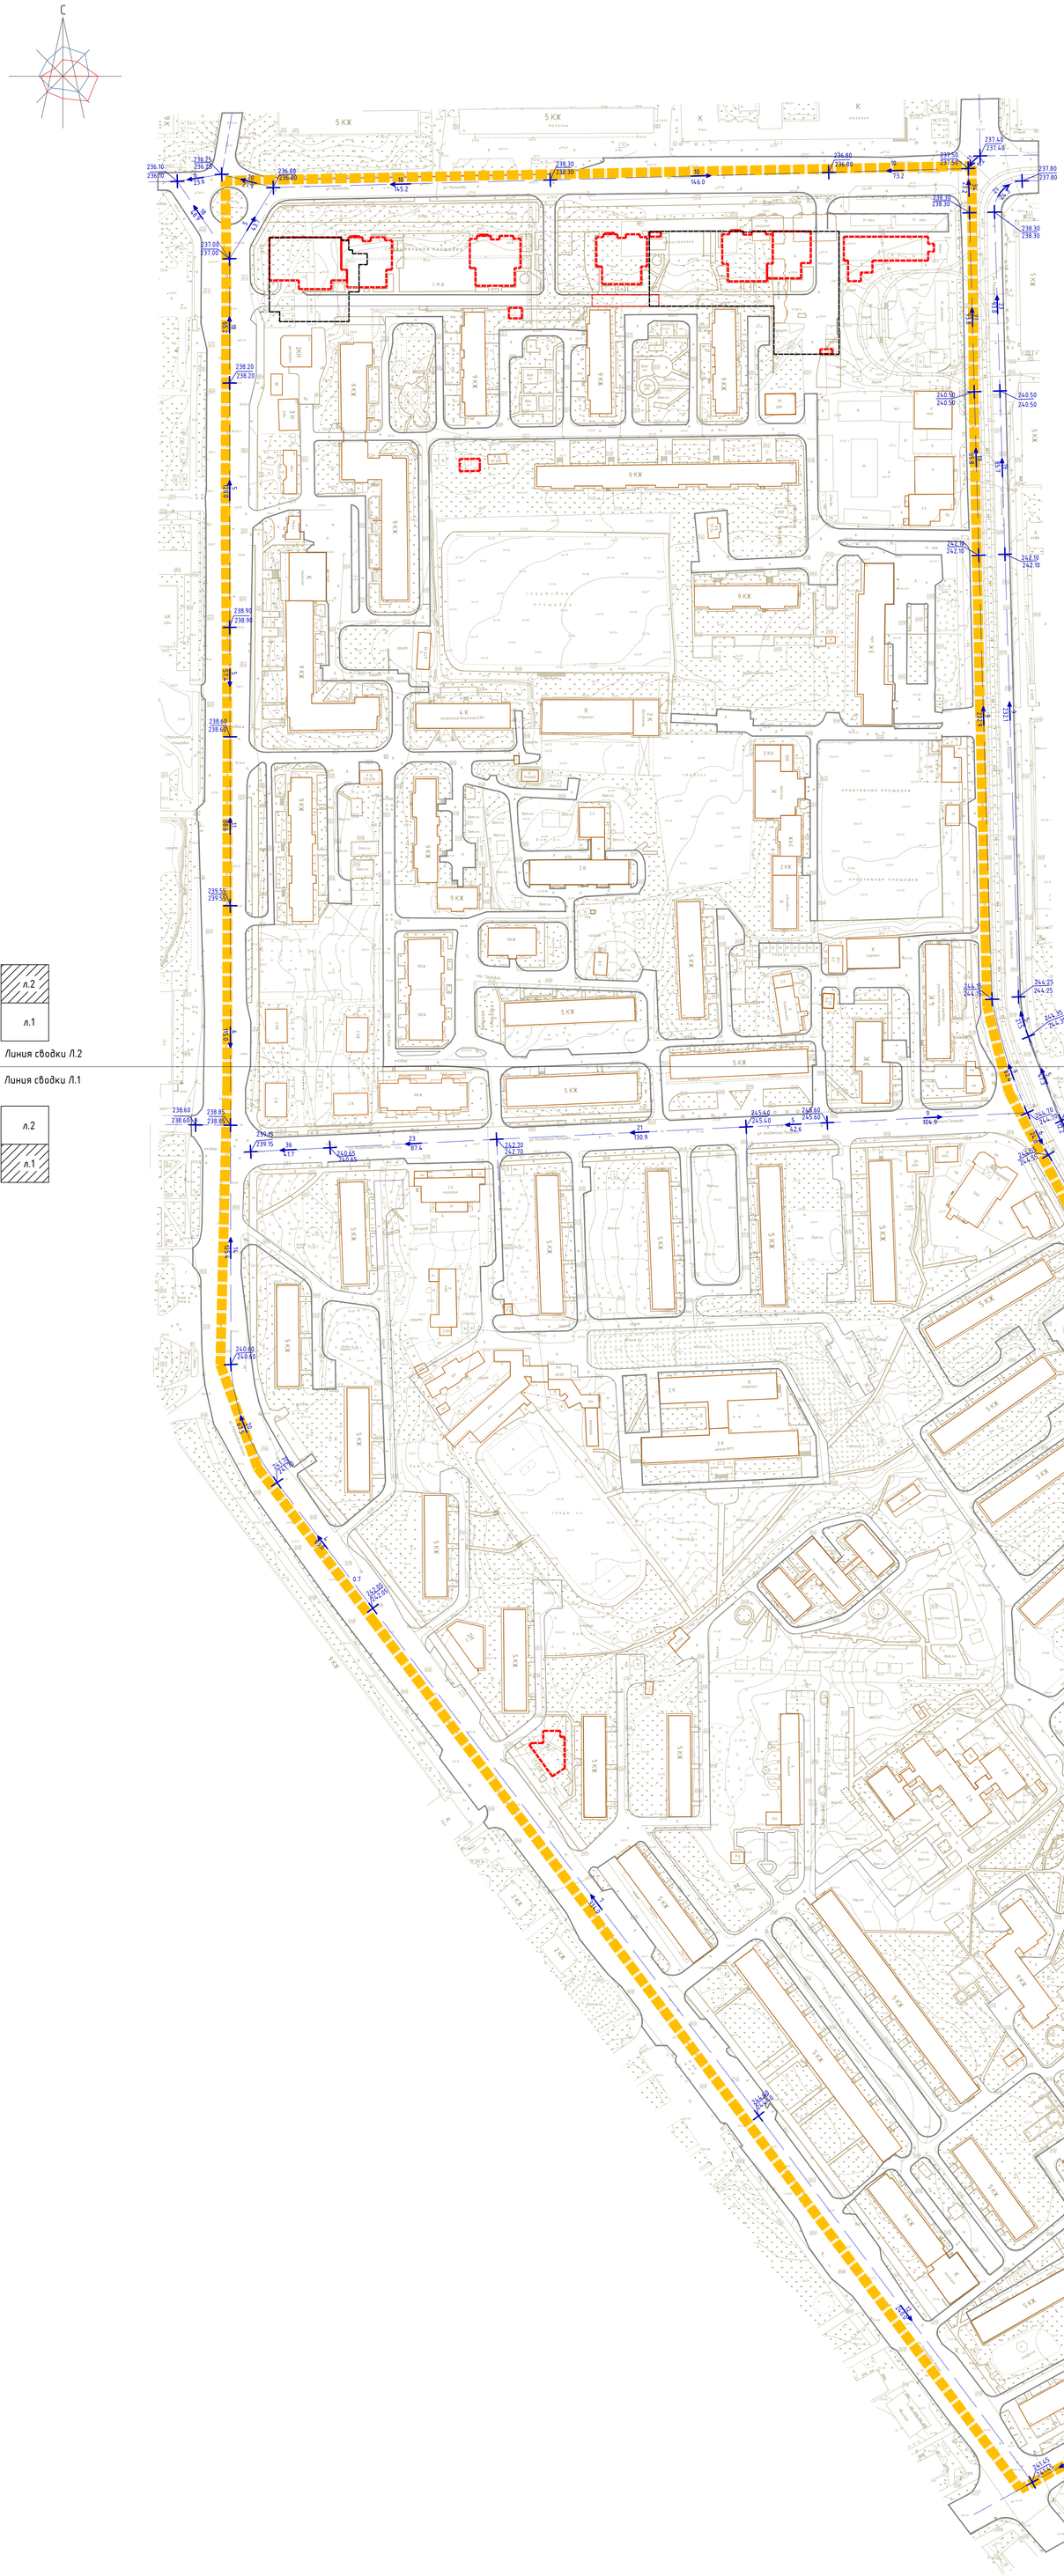


Условные обозначения:

- граница проектирования
- уклон, ‰
- направление уклона
- расстояние, м
- проектная (красная) отметка
- существующая (черная) отметка

Примечание.
1. Чертеж разработан на топографической съемке М 1:500, выполненной отделом геодезических изысканий ООО "БИНОМ" в 2011 г.
2. Система координат МСК-67, система высот Балтийская.

Изм.	Кол. уч.	Лист	№ док.	Подп.	Дата	Муниципальный контракт №293 "Разработка проекта планировки и межевания застроенных территорий г. Смоленск"
ГАП		Рейзман				Проект планировки территории квартала в границах ул. Нахимова – ул. Багратиона – ул.Николаева – ул. Нормандии-Неман (ГК №5)
Нач. ОГИ		Грекова				Материалы по обоснованию проекта планировки территории
Разработал		Сидоренкова				Схема вертикальной планировки и инженерной подготовки территории. М 1:1000

Стадия	Лист	Листов
П	5	6

ООО "Бином"

Копировал

Формат А0