

Поперечник 1

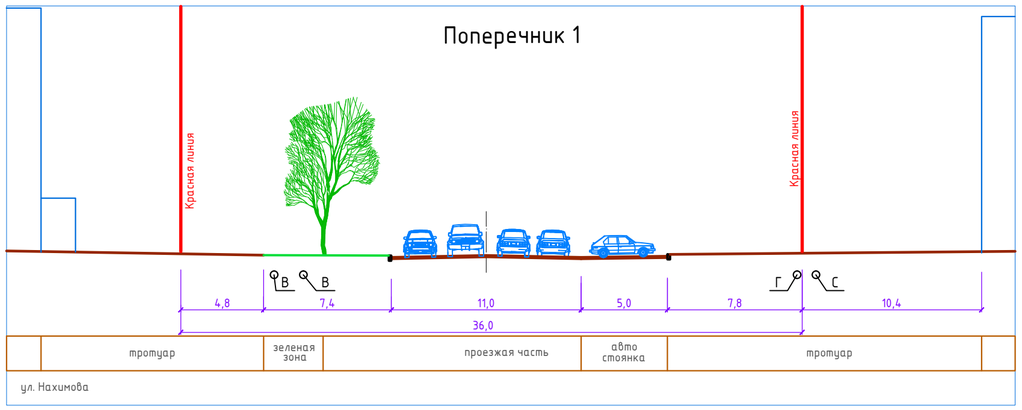


ул. Нахимова

Поперечник 2

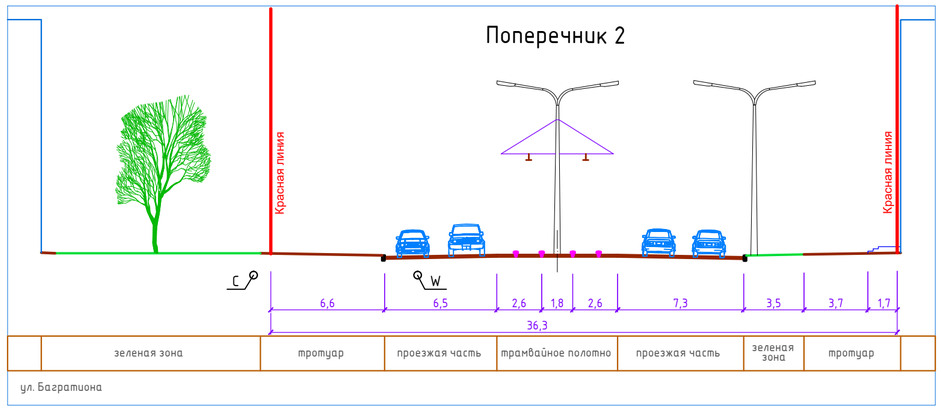


ул. Багратиона

Поперечник 3

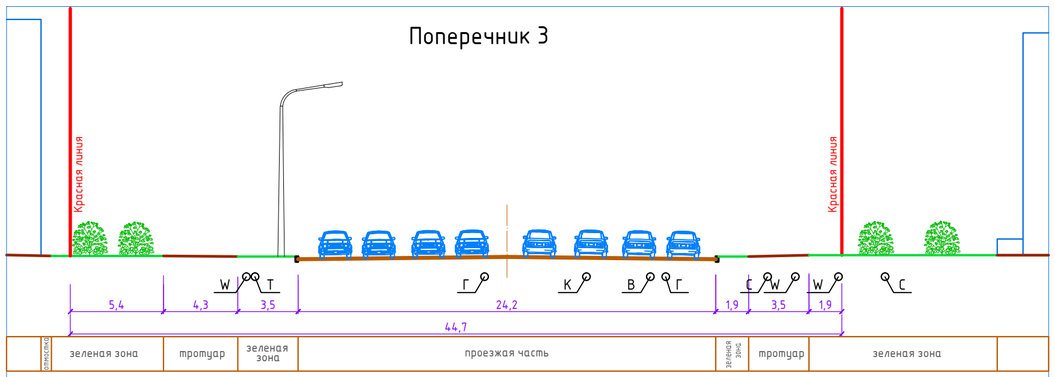


ул. Нормандии-Неман

Поперечник 4

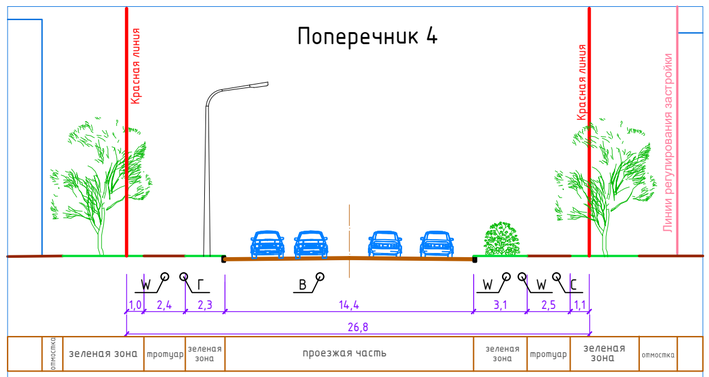

ул. Академика Петрова

Поперечник 5

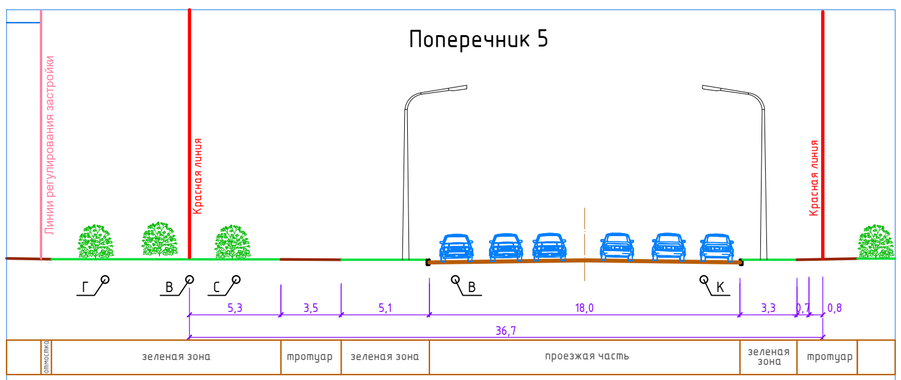

ул. Николаева

1. Чертеж разработан на основе топографической съемки М 1:500, выполненной отделом геодезических изысканий ООО "БИНОМ" в 2011 г.
2. Система координат МСК-67, система высот Балтийская.
3. Данный лист смотреть совместно с листом : Разбивочный чертеж красных линий (том 5.1).

						Муниципальный контракт №293 "Разработка проекта планировки и межевания застроенных территорий г. Смоленска"	
						Проект планировки территории квартала в ул. Нахимова – ул. Багратиона – ул. Николаева – ул. Нормандии-Неман (ПК №5)	
Изм.	Кол. уч.	Лист	№ док.	Подп.	Дата		
ГАП		Рейзман				Материал по обоснованию проекта планировки территории	Стадия: П; Лист: 6; Листов: 6
Нач. ОГИ		Карпеев					
Разработал		Найданова-Каховская				Схема поперечных профилей улиц и проездов	ООО "Бином"

Согласовано

Взам. инв. №

Подпись и дата

Инв. № подл.

Копировал

Формат А2