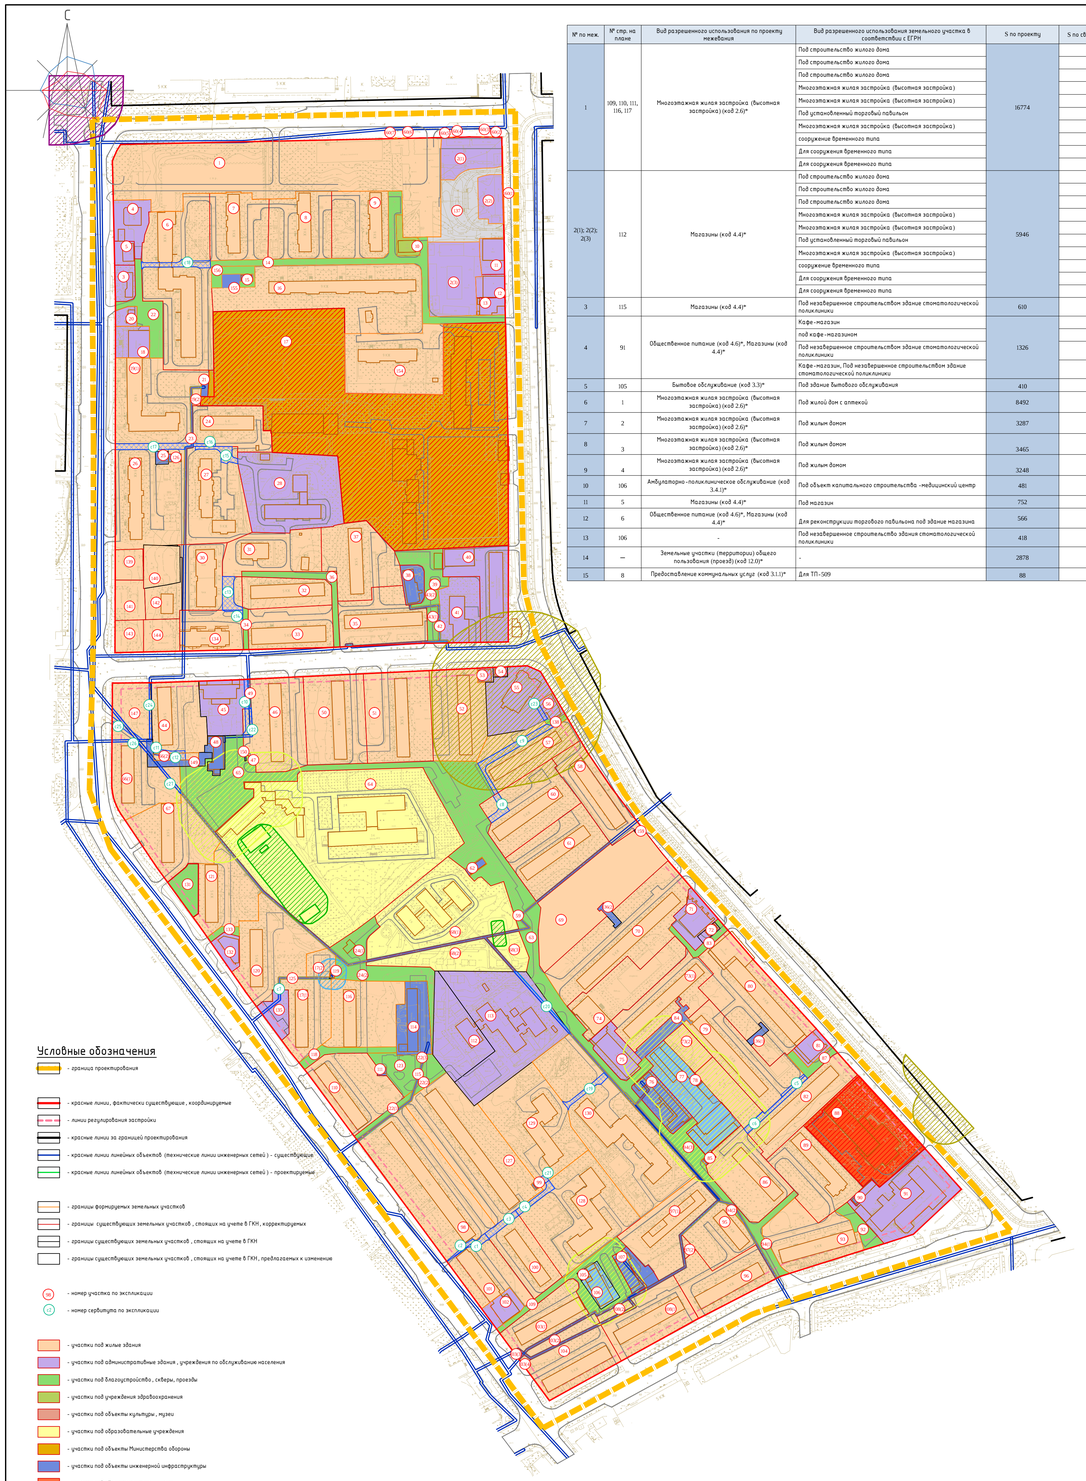


Условные обозначения

- граница проектирования
- красные линии, фактически существующие, координируемые
- линии регулирования застройки
- красные линии за границей проектирования
- красные линии линейных объектов (технические линии инженерных сетей) - существующие
- красные линии линейных объектов (технические линии инженерных сетей) - проектируемые
- границы формируемых земельных участков
- границы существующих земельных участков, стоящих на учете в ГКН, корректируемых
- границы существующих земельных участков, стоящих на учете в ГКН
- границы существующих земельных участков, стоящих на учете в ГКН, предлагаемых к изменению
- номер участка по экспликации
- номер сервитута по экспликации
- участки под жилые здания
- участки под административные здания, учреждения по обслуживанию населения
- участки под благоустройство, скверы, проезды
- участки под учреждения здравоохранения
- участки под объекты культуры, музеи
- участки под образовательные учреждения
- участки под объекты Министерства обороны
- участки под объекты инженерной инфраструктуры
- участки под объекты промышленности
- участки под гаражи и стоянки
- участки под кладбища
- участки под объекты МЧС
- участки под культовые сооружения
- участки под линейные объекты
- участки под улично-дорожные сети
- СЗЗ промышленных предприятий
- СЗЗ автотранспортных предприятий
- СЗЗ объектов социально-культурно-бытового назначения
- СЗЗ объектов спортивно-оздоровительного назначения
- СЗЗ ГРП
- зона спец. иных объектов

40 0 40 80 120 160

Экспликация земельных участков

№ по пек.	№ стр. на плане	Вид разрешенного использования по проекту межевания	Вид разрешенного использования земельного участка в соответствии с ЕГРН	S по проекту	S по сведениям ЕГРН	Примечание
1	109, 110, 111, 116, 117	Многоэтажная жилая застройка (высотная застройка) (код 2.6)*	Под строительство жилого дома	16774	14476	67:27:0020501:2065
			Под строительство жилого дома		6826	67:27:0020501:2066
			Под строительство жилого дома		1418	67:27:20501:2067
			Многоэтажная жилая застройка (высотная застройка)		140	67:27:20501:2062
			Многоэтажная жилая застройка (высотная застройка)		1766	67:27:0020501:2063
			Под установленный торговый павильон		134	67:27:0020501:33
			Многоэтажная жилая застройка (высотная застройка)		258	67:27:0020501:2064
			сооружение временного типа		101	67:27:0020501:19
2(1); 2(2); 2(3)	112	Магазины (код 4.4)*	Для сооружения временного типа	5946	46	67:27:0020501:25
			Для сооружения временного типа		141	67:27:0020501:24
			Под строительство жилого дома		14476	67:27:0020501:2065
			Под строительство жилого дома		6826	67:27:0020501:2066
			Под строительство жилого дома		1418	67:27:20501:2067
			Многоэтажная жилая застройка (высотная застройка)		140	67:27:20501:2062
			Многоэтажная жилая застройка (высотная застройка)		1766	67:27:0020501:2063
			Под установленный торговый павильон		134	67:27:0020501:33
			Многоэтажная жилая застройка (высотная застройка)		258	67:27:0020501:2064
			сооружение временного типа		101	67:27:0020501:19
			Для сооружения временного типа		46	67:27:0020501:25
			Для сооружения временного типа		141	67:27:0020501:24
3	115	Магазины (код 4.4)*	Под незавершенное строительством здание стоматологической поликлиники	610	593	67:27:0020501:71
4	91	Общественное питание (код 4.6)*, Магазины (код 4.4)*	Кафе-магазин	1326	1092	67:27:0020501:66
			под кафе-магазином		102	67:27:0020501:1641
			Под незавершенное строительством здание стоматологической поликлиники		47	67:27:0020501:85
			Кафе-магазин, Под незавершенное строительством здание стоматологической поликлиники		1139	67:27:0020501:1163
5	105	Бытовое обслуживание (код 3.3)*	Под здание бытового обслуживания	410	380	67:27:0020501:69
6	1	Многоэтажная жилая застройка (высотная застройка) (код 2.6)*	Под жилой дом с аптекой	8492	8100	67:27:0020501:1642
7	2	Многоэтажная жилая застройка (высотная застройка) (код 2.6)*	Под жилым домом	3287	1713	67:27:0020501:6
8	3	Многоэтажная жилая застройка (высотная застройка) (код 2.6)*	Под жилым домом	3465	1683	67:27:0020501:7
9	4	Многоэтажная жилая застройка (высотная застройка) (код 2.6)*	Под жилым домом	3248	1504	67:27:0020501:9
10	106	Амбулаторно-поликлиническое обслуживание (код 3.4.1)*	Под объект капитального строительства -медицинский центр	481	481	67:27:0020501:12
11	5	Магазины (код 4.4)*	Под магазин	752	767	67:27:0020501:65
12	6	Общественное питание (код 4.6)*, Магазины (код 4.4)*	Для реконструкции торгового павильона под здание магазина	566	570	67:27:0020501:68
13	106	-	Под незавершенное строительство здания стоматологической поликлиники	418	452	67:27:0020501:63
14	—	Земельные участки (территории) общего пользования (проезд) (код 12.0)*	-	2878	—	—
15	8	Предоставление коммунальных услуг (код 3.1.1)*	Для ТП-509	88	88	67:27:0020501:8
16	7;11	Многоэтажная жилая застройка (высотная застройка) (код 2.6)*	Для жилых домов №13-В, 13-Г	8815	15243	67:27:0020501:11
17	18;13;19	-	Для "ЦСКА"	38921	36925	67:27:0020501:14
			Для проектирования многоэтажного жилого дома		2100	67:27:0020501:14; 67:27:0020501:45
18	89	Магазины (код 4.4)*	-	920	—	—
19	9	Многоэтажная жилая застройка (высотная застройка) (код 2.6)*	Под многоквартирным жилым домом	5535	5414	67:27:0020501:1836
20	—	Магазины (код 4.4)*	под магазином	339	56	67:27:0020501:37
			Для установки торгового павильона		27	67:27:0020501:38
21	10	Предоставление коммунальных услуг (код 3.1.1)*	Под ЦТП №78	128	128	67:27:0020501:4
22	—	Земельные участки (территории) общего пользования (проезд) (код 12.0)*	—	1314	—	—
23	—	-	Под частью линейного объекта	318	—	—
24	14	Среднеэтажная жилая застройка (код 2.5)*	Под жилой дом	2722	2735	67:27:0020501:75
25	—	Предоставление коммунальных услуг (код 3.1.1)*	Для строительства здания проходной двухтрансформаторной подстанции	144	144	67:27:0020503:15
26	15	Многоэтажная жилая застройка (высотная застройка) (код 2.6)*	Под жилым домом	5890	2120	67:27:0020503:1
27	17	Многоэтажная жилая застройка (высотная застройка) (код 2.6)*	Под жилым домом	4691	4031	67:27:0020501:74
28	—	-	Дошкольное, начальное и среднее общее образование	6355	6353	67:27:0020504:16
29	—	аннулирован	-	—	—	—
30	30	Многоэтажная жилая застройка (высотная застройка) (код 2.6)*	-	2927	—	—
31	92	Многоэтажная жилая застройка (высотная застройка) (код 2.6)*	Для строительства 10-этажного 40-квартирного жилого дома	3285	2301	67:27:0020504:24
32	31	Среднеэтажная жилая застройка (код 2.5)*	Под жилым домом	2205	1941	67:27:0020504:9
33	33	Среднеэтажная жилая застройка (код 2.5)*	Под жилым домом	2997	1922	67:27:0020504:8
34	—	Земельные участки (территории) общего пользования (проезд) (код 12.0)*	-	180	—	—
35	32	Среднеэтажная жилая застройка (код 2.5)*	Под жилым домом	3503	1724	67:27:0020504:6
36	—	Земельные участки (территории) общего пользования (проезд) (код 12.0)*	-	911	—	—
37	24	Среднеэтажная жилая застройка (код 2.5)*	Под жилым домом	3990	1715	67:27:0020504:7
38	23	Предоставление коммунальных услуг (код 3.1.1)*	Под котельную	697	613	67:27:0020504:5
39	22	Предоставление коммунальных услуг (код 3.1.1)*	Для ТП-316	66	66	67:27:0020504:3
40	20	Оказание социальной помощи населению (код 3.2.2)*	Под административное здание, гараж, теплый бокс	3233	3194	67:27:0020504:325
41	21	Дошкольное, начальное и среднее общее образование (код 3.5.1)*	-	2171	—	—
42	—	Предоставление коммунальных услуг (код 3.1.1)*	-	276	—	—
43(1);43(2)	—	Земельные участки (территории) общего пользования (проезд) (код 12.0)*	-	1534	—	—
44	36	Среднеэтажная жилая застройка (код 2.5)*	Под жилым домом	3116	3116	67:27:0020502:562
45	37	Магазины (код 4.4)*	Под магазином Торгового дома "Строймонтаж"	2058	2058	67:27:0020502:797
46	38	Среднеэтажная жилая застройка (код 2.5)*	Под жилым домом	4573	2115	67:27:0020502:7
47	101	Предоставление коммунальных услуг (код 3.1.1)*	Для ТП-220	43	43	67:27:0020502:6
48	100	Предоставление коммунальных услуг (код 3.1.1)*	Под котельную	538	532	67:27:0020502:5
49	—	Предоставление коммунальных услуг (код 3.1.1)*	-	54	—	—
50	39	Среднеэтажная жилая застройка (код 2.5)*	Под жилым домом	4596	1928	67:27:0020502:8
51	40	Среднеэтажная жилая застройка (код 2.5)*	Под жилым домом	5073	2051	67:27:0020502:9
52	—	Среднеэтажная жилая застройка (код 2.5)*	Под жилым домом	4144	4131	67:27:0020502:560
53	—	Магазины (код 4.4)*	Под здание общественного назначения	197	200	67:27:0020502:553
54	—	Магазины (код 4.4)*	Под торговый павильон под объект из легкосборных конструкций, отвечающий требованиям, предъявленным к магазинам	120	120	67:27:0020502:22
55	93	Магазины (код 4.4), Бытовое обслуживание (код 3.3)*	Магазины, бытовое обслуживание	2929	2929	67:27:0020502:796
56	—	Магазины (код 4.4)*	Для целей, не связаных со строительством ,под торговым павильоном	356	74	67:27:0020502:19
			Для целей, не связаных со строительством, - под торговым павильоном		74	67:27:0020502:18
			Для целей, не связаных со строительством, - под торговым павильоном		63	67:27:0020502:16
57	42	Среднеэтажная жилая застройка (код 2.5)*	-	3439	1995	67:27:0020515:7
			-		728	67:27:0020502:23
58	43	Среднеэтажная жилая застройка (код 2.5)*	-	3064	2561	67:27:0020525:12
			-		99	67:27:0020525:10 (67:27:0000000:204)
59	—	Предоставление коммунальных услуг (код 3.1.1)*	-	2963	—	—
60	44	Среднеэтажная жилая застройка (код 2.5)*	Под жилым домом	4297	1920	67:27:0020525:11
61	51	Среднеэтажная жилая застройка (код 2.5)*	Под жилым домом	4077	1742	67:27:0020525:13
62	99	Предоставление коммунальных услуг (код 3.1.1)*	Для РП №5	150	150	67:27:0020525:10
63	—	Земельные участки (территории) общего пользования (проезд) (код 12.0)*	-	2428	—	—
64	45	Дошкольное, начальное и среднее общее образование (код 3.5.1)*	Под территорию средней школы №17	23808	23575	67:27:0020515:5
65	—	Земельные участки (территории) общего пользования (проезд) (код 12.0)*	-	9581	—	—
66(1); 66(2)	46	Среднеэтажная жилая застройка (код 2.5)*	-	3520	—	—
67	47	Среднеэтажная жилая застройка (код 2.5)*	-	3839	—	—
68(1);68(2); 68(3)	50	Дошкольное, начальное и среднее общее образование (код 3.5.1)*	Под ясли-сад №1 "Смоляночка" (многокомплексный участок)	10562	10608	67:27:0020525:9
69	52	Среднеэтажная жилая застройка (код 2.5)*	Под жилым домом	6639	2567	67:27:0020525:14
70	53	Среднеэтажная жилая застройка (код 2.5)*	Под жилым домом	6928	6928	67:27:0020527:630
71	94	-	Под зданием общественного назначения	1178	1178	67:27:0020527:644
72	94	Магазины (код 4.4)*	Под зданием магазина	166	166	67:27:0020527:17
73(1);73(2)	64	Среднеэтажная жилая застройка (код 2.5)*	Под жилым домом	4456	2355	67:27:0020527:8
74	62	Многоэтажная жилая застройка (высотная застройка) (код 2.6)*	Под жилым домом	3621	937	67:27:0020527:6
75	63	Оказание социальной помощи населению (код 3.2.2)*	Под административным зданием	1304	881	67:27:0020527:5
76	95	Предоставление коммунальных услуг (код 3.1.1)*	Под котельную	1414	1214	67:27:0020527:4
77	—	Хранение автотранспорта (2.7.1)*	Для ГСК	3294	2830	67:27:0020529:1
78	90	Предоставление коммунальных услуг (код 3.1.1)*	Для ТП №301	67	70	67:27:0020529:2
79	66	Среднеэтажная жилая застройка (код 2.5)*	Под жилым домом	4234	4234	67:27:0020527:12
80	65;72	Многоэтажная жилая застройка (высотная застройка) (код 2.6)*, Магазины (код 4.4)*	Под жилым домом со встроенно - пристроенным зданием магазина	6139	3748	67:27:0020527:16
81	73	Магазины (код 4.4)*	Для магазина	630	494	67:27:0020527:11
			Для проектирования и строительства пристройки складских помещений к магазину		53	67:27:0020527:14
82	74	Среднеэтажная жилая застройка (код 2.5)*	Под жилым домом	5159	2459	67:27:0020528:13
83	—	Земельные участки (территории) общего пользования (проезд) (код 12.0)*	-	430	—	—
84	—	Предоставление коммунальных услуг (код 3.1.1)*	-	732	—	—
85	96	Предоставление коммунальных услуг (код 3.1.1)*	Для ТП №79	82	82	67:27:0020527:1
86	75	Среднеэтажная жилая застройка (код 2.5)*	Под многоквартирным домом	3793	2380	67:27:0020528:14
87	—	Земельные участки (территории) общего пользования (проезд) (код 12.0)*	-	428	—	—
88	86	Деловое управление (код 4.1)*	Под административное здание	5991	5852	67:27:0020528:11
89	85	Среднеэтажная жилая застройка (код 2.5)*	Под жилым домом	3896	2042	67:27:0020528:12
90	88	Предоставление коммунальных услуг (код 3.1.1)*	Для трансформаторной подстанции №247	90	91	67:27:0020528:16
91	87;98	Общественное питание (код 4.6)*	Для учебного помещения, для ресторана "Смоленск"	4629	4734	67:27:0020528:10
92	—	Земельные участки (территории) общего пользования (проезд) (код 12.0)*	-	620	—	—
93	84	Среднеэтажная жилая застройка (код 2.5)*	-	3840	—	—
94(1);94(2); 94(3)	—	Земельные участки (территории) общего пользования (проезд) (код 12.0)*	-	2103	—	—
95	83	Среднеэтажная жилая застройка (код 2.5)*	-	2344	—	—
96	82	Среднеэтажная жилая застройка (код 2.5)*	Под жилой дом со встроенными помещениями общественного назначения	3308	3076	67:27:0020528:8
97	76	Среднеэтажная жилая застройка (код 2.5)*	Под жилым домом	3930	2040	67:27:0020528:6
98	59	Среднеэтажная жилая застройка (код 2.5)*	-	7658	—	—
99	97	Предоставление коммунальных услуг (код 3.1.1)*	Для трансформаторной подстанции №453	82	82	67:27:0020526:5
100	69	Среднеэтажная жилая застройка (код 2.5)*	Под жилым домом	2593	1728	67:27:0020526:3
101	70	Многоэтажная жилая застройка (высотная застройка) (код 2.6)*	Под жилым домом	2623	—	—
102	71	Магазины (код 4.4)*	Под административное здание	768	768	67:27:0020526:67
103(1);103(2);103(3);103(4)	79	Среднеэтажная жилая застройка (код 2.5)*	Под жилым домом	3155	2515	67:27:0020528:2
104	80	Многоэтажная жилая застройка (высотная застройка) (код 2.6)*, Магазины (код 4.4)*	Под жилой дом со встроенным магазином непродовольственных товаров	3146	2889	67:27:0020528:1
105	78	Предоставление коммунальных услуг (код 3.1.1)*	Для ТП №160	62	62	67:27:0020528:15
106	—	Хранение автотранспорта (2.7.1)*	Для кирпичных гаражей	794	794	67:27:0020528:27
107	77	Предоставление коммунальных услуг (код 3.1.1)*	Под ЦТП №34	853	340	67:27:0020528:4
108(1);108(2)	81	Многоэтажная жилая застройка (высотная застройка) (код 2.6)*	Под жилым домом со встроенными нежилыми помещениями	3673	3934	67:27:0020528:5
109	—	Земельные участки (территории) общего пользования (проезд) (код 12.0)*	-	1845	—	—
110	58	Многоэтажная жилая застройка (высотная застройка) (код 2.6)*	Под жилым домом	3920	1729	67:27:0020525:1
111	102	Предоставление коммунальных услуг (код 3.1.1)*	Для ТП №273	70	70	67:27:0020525:6
112	54	Деловое управление (код 4.1)*	Под здание ФКУ "Центр хозяйственного и сервисного обеспечения УМВД РФ по Смоленской области."	3104	3104	67:27:0020525:30
113	54	Деловое управление (код 4.1)*	Под здание ФКУ "Центр хозяйственного и сервисного обеспечения УМВД РФ по Смоленской области "	7595	7595	67:27:0020525:29
114	55	Предоставление коммунальных услуг (код 3.1.1)*	Под котельную	1924	1924	67:27:0020525:7
115	—	Предоставление коммунальных услуг (код 3.1.1)*	-	212	—	—
116	56	Среднеэтажная жилая застройка (код 2.5)*	-	3917	—	—
117	57	Среднеэтажная жилая застройка (код 2.5)*	-	3360	—	—
118	—	Земельные участки (территории) общего пользования (проезд) (код 12.0)*	-	602	—	—
119	98	Предоставление коммунальных услуг (код 3.1.1)*	Под ГРП №13	38	38	67:27:0020525:4
120	49	Среднеэтажная жилая застройка (код 2.5)*	-	4609	—	—
121	48	Среднеэтажная жилая застройка (код 2.5)*	-	3322	—	—
122(1);122(2)	—	Земельные участки (территории) общего пользования (проезд) (код 12.0)*	-	803	—	—
123	—	Земельные участки (территории) общего пользования (проезд) (код 12.0)*	-	1108	—	—
124	—	Земельные участки (территории) общего пользования (проезд) (код 12.0)*	-	2463	—	—
125	—	Предоставление коммунальных услуг (код 3.1.1)*	-	116	—	—
126	16	Предоставление коммунальных услуг (код 3.1.1)*	Для ТП - 495	86	86	67:27:0020503:9
127	60	Среднеэтажная жилая застройка (код 2.5)*	-	7456	—	—
128	68	Многоэтажная жилая застройка (высотная застройка) (код 2.6)*	-	6981	—	—
129	61	Многоэтажная жилая застройка (высотная застройка) (код 2.6)*	-	5841	—	—
130	67	Многоэтажная жилая застройка (высотная застройка) (код 2.6)*	-	9636	—	—
131	—	Земельные участки (территории) общего пользования (проезд) (код 12.0)*	-	1	—	—
132	—	Магазины (код 4.4), Бытовое обслуживание (код 3.3)*	Для размещения магазина	604	414	67:27:0020515:11
133	—	Земельные участки (территории) общего пользования (проезд) (код 12.0)*	-	200	—	—
134	107	Многоэтажная жилая застройка (код 2.6)*	Для строительства 207-квартирного жилого дома	2183	2261	67:27:0000000:2878
135	113	Магазины (код 4.4)* Бытовое обслуживание (код 3.3)*	Для строительства здания торгово -бытового обслуживания	835	495	67:27:0000000:2346
136 (1); 136 (2)	—	Коммунальное обслуживание (код 3.1)*	Для реконструкции тепловой сети от ЦТП по улице Бакунина до существующих жилых домов	315	315	67:27:0000000:1214
137	—	Улично-дорожная сеть (код 12.0.1)*	Под строительство жилого дома	2722	14476	67:27:0020501:2065
			Под строительство жилого дома		6826	67:27:0020501:2066
			Под строительство жилого дома		1418	67:27:20501:2067
			Многоэтажная жилая застройка (высотная застройка)		140	67:27:20501:2062
			Многоэтажная жилая застройка (высотная застройка)		1766	67:27:0020501:2063
			Под установленный торговый павильон		134	67:27:0020501:33
			Многоэтажная жилая застройка (высотная застройка)		258	67:27:0020501:2064
			сооружение временного типа		101	67:27:0020501:19
			Для сооружения временного типа		46	67:27:0020501:25
			Для сооружения временного типа		141	67:27:0020501:24
138	—	Земельные участки (территории) общего пользования (проезд) (код 12.0)*	-	115	—	—
139	—	Малоэтажная многоквартирная жилая застройка (код 2.1.1)*	Под жилой дом	735	790	67:27:0020503:2
140	—	Малоэтажная многоквартирная жилая застройка (код 2.1.1)*	под многоквартирный жилой дом	1250	1250	67:27:0020503:178
141	28	Малоэтажная многоквартирная жилая застройка (код 2.1.1)*	малоэтажная многоквартирная жилая застройка	1029	1108	67:27:0000000:2881
142	29	Малоэтажная многоквартирная жилая застройка (код 2.1.1)*	малоэтажная многоквартирная жилая застройка (под многоквартирным жилым домом)	1100	1100	67:27:0000000:2880
143	35	Малоэтажная многоквартирная жилая застройка (код 2.1.1)*	малоэтажная многоквартирная жилая застройка (под жилым домом)	785	927	67:27:0000000:2879
144	—	Малоэтажная многоквартирная жилая застройка (код 2.1.1)*	малоэтажная многоквартирная жилая застройка	1003	1073	67:27:0000000:2877
145	—	аннулирован	-	-	-	-
146	—	аннулирован	-	-	-	-
147	—	Среднеэтажная жилая застройка (код 2.5)*	Для строительства объектов общественного назначения	1907	1888	67:27:0020502:26
			Под торговый киоск		23	67:27:0020502:12
149	—	Коммунальное обслуживание (код 3.1)*	Для строительства тепловой сети к котельной №2 "Дорогобужская"	513	513	67:27:0020502:281
150	—	Коммунальное обслуживание (код 3.1)*	Для целей, не связаных со строительством - под площадки для обслуживания мусорных контейнеров	8	8	67:27:0020502:561
151	—	аннулирован	аннулирован	-	-	-
152	—	аннулирован	аннулирован	-	-	-
153	—	аннулирован	аннулирован	-	-	-
154	12	Многоэтажная жилая застройка (высотная застройка) (код 2.6)*	Для жилых домов №13-В, 13-Г	5284	15243	67:27:0020501:11
155	118	Коммунальное обслуживание (код 3.1)*	-	205	-	-
156	—	Благоустройство территории (код 12.0.2)*	-	5284	-	-
159	—	Коммунальное обслуживание (код 3.1)*	Для целей, не связаных со строительством , - размещения объектов социально-бытового обслуживания населения - киосков по продаже питьевой воды	7	7	67:27:0020525:26
160 (1); 160(2); 160(3); 160(4); 160(5); 160(6); 160(7)	—	Улично-дорожная сеть (код 12.0.1)*	Под строительство жилого дома	72	14476	67:27:0020501:2065
			Под строительство жилого дома		6826	67:27:0020501:2066
			Под строительство жилого дома		1418	67:27:20501:2067
			Многоэтажная жилая застройка (высотная застройка)		140	67:27:20501:2062
			Многоэтажная жилая застройка (высотная застройка)		1766	67:27:0020501:2063
			Под установленный торговый павильон		134	67:27:0020501:33
			Многоэтажная жилая застройка (высотная застройка)		258	67:27:0020501:2064
			сооружение временного типа		101	67:27:0020501:19
			Для сооружения временного типа		46	67:27:0020501:25
			Для сооружения временного типа		141	67:27:0020501:24

* - Вид разрешенного использования принят в соответствии с приказом Федеральной службы государственной регистрации , кадастра и картографии Российской Федерации от 10 ноября 2020 года N П/0412 "Об утверждении классификатора видов разрешенного использования земельных участков".

Экспликация зон действия сервитутов

№	Наименование	S	Примечание
1	Зона действия сервитута для прохода или проезда через земельный участок 101	135	
2	Зона действия сервитута для прохода или проезда через земельный участок 98	65	
3	Зона действия сервитута для прохода или проезда через земельный участок 100	211	
4	Зона действия сервитута для прохода или проезда через земельный участок 128	208	
5	Зона действия сервитута для прохода или проезда через земельный участок 79	60	
6	Зона действия сервитута для прохода или проезда через земельный участок 82	302	
7	Зона действия сервитута для доступа к линейному объекту через земельный участок 135	60	
8	Зона действия сервитута для прохода или проезда через земельный участок 60	203	
9	Зона действия сервитута для прохода или проезда через земельный участок 57	513	
10	Зона действия сервитута для прохода или проезда через земельный участок 45	97	
11	Зона действия сервитута для прохода или проезда через земельный участок 44	88	
12	Зона действия сервитута для прохода или проезда через земельный участок 66(2)	102	
13	Зона действия сервитута для прохода или проезда через земельный участок 30	364	
14	Зона действия сервитута для прохода или проезда через земельный участок 134	43	
15	Зона действия сервитута для прохода или проезда через земельный участок 27	249	
16	Зона действия сервитута для прохода или проезда через земельный участок 24	51	
17	Зона действия сервитута для прохода или проезда через земельный участок 26	372	
18	Зона действия сервитута для прохода или проезда через земельный участок 6	335	
19	Зона действия сервитута для прохода или проезда через земельный участок 130	205	
20	Зона действия сервитута для доступа к линейному объекту через земельный участок 113	150	
21	Зона действия сервитута для прохода или проезда через земельный участок 129	27	
22	Зона действия сервитута для прохода или проезда через земельный участок 46	169	
23	Зона действия сервитута для прохода или проезда через земельный участок 55	64	
24	Зона действия сервитута для доступа к линейному объекту через земельный участок 147	96	
25	Зона действия сервитута для прохода или проезда через земельный участок 147	146	
26	Зона действия сервитута для прохода или проезда через земельный участок 66(1)	117	
27	Зона действия сервитута для прохода или проезда через земельный участок 66(1)	60	

Примечание.
1. Чертеж разработан на топографической съемке М 1:500, выполненной отделом геодезических изысканий ООО "БИНОМ" в 2011 г., обновленной "АБ "ПРОСТРАНСТВО" в 2022г.
2. Система координат МСК-67, система высот Балтийская.
3. Планируемые объекты показаны условно.
4. Категория земель: земли населенных пунктов.
5. Изменения в настоящий чертеж внесены на основании постановления Администрации города Смоленска от 08.10.2019 №2771-адм.
6. Изменения в настоящий чертеж внесены на основании постановления Администрации города Смоленска от 10.07.2020 №1483-адм.
7. На основании "Решения об установлении санитарно - защитной зоны" от 05.03.2021 №20 откорректирована граница СЗЗ промышленных предприятий от фабрики "Шарм".
8. Изменения в настоящий чертеж внесены в соответствии с Постановлением Правительства Р.Ф. от 02.04.2022 №575 (ООО "АБ "ПРОСТРАНСТВО").

							Муниципальный контракт №293 "Разработка проекта планировки и межевания застроенных территорий г. Смоленск"
							Проект планировки территории квартала в границах ул. Нахимова - ул. Багратиона - ул.Николаева - ул. Нормандии-Неман (ПК №5)
Изм.	Кол. уч.	Лист	№ док.	Подп.	Дата		
ГАП		Рейзман				Проект межевания	Стадия: П; Лист: 1; Листов: 1
Нач. ОГИ		Грекова					
Разработал		Сиборенкова				Основной чертеж. М 1:2000	ООО "Бином"

Копировал Формат А0