
С

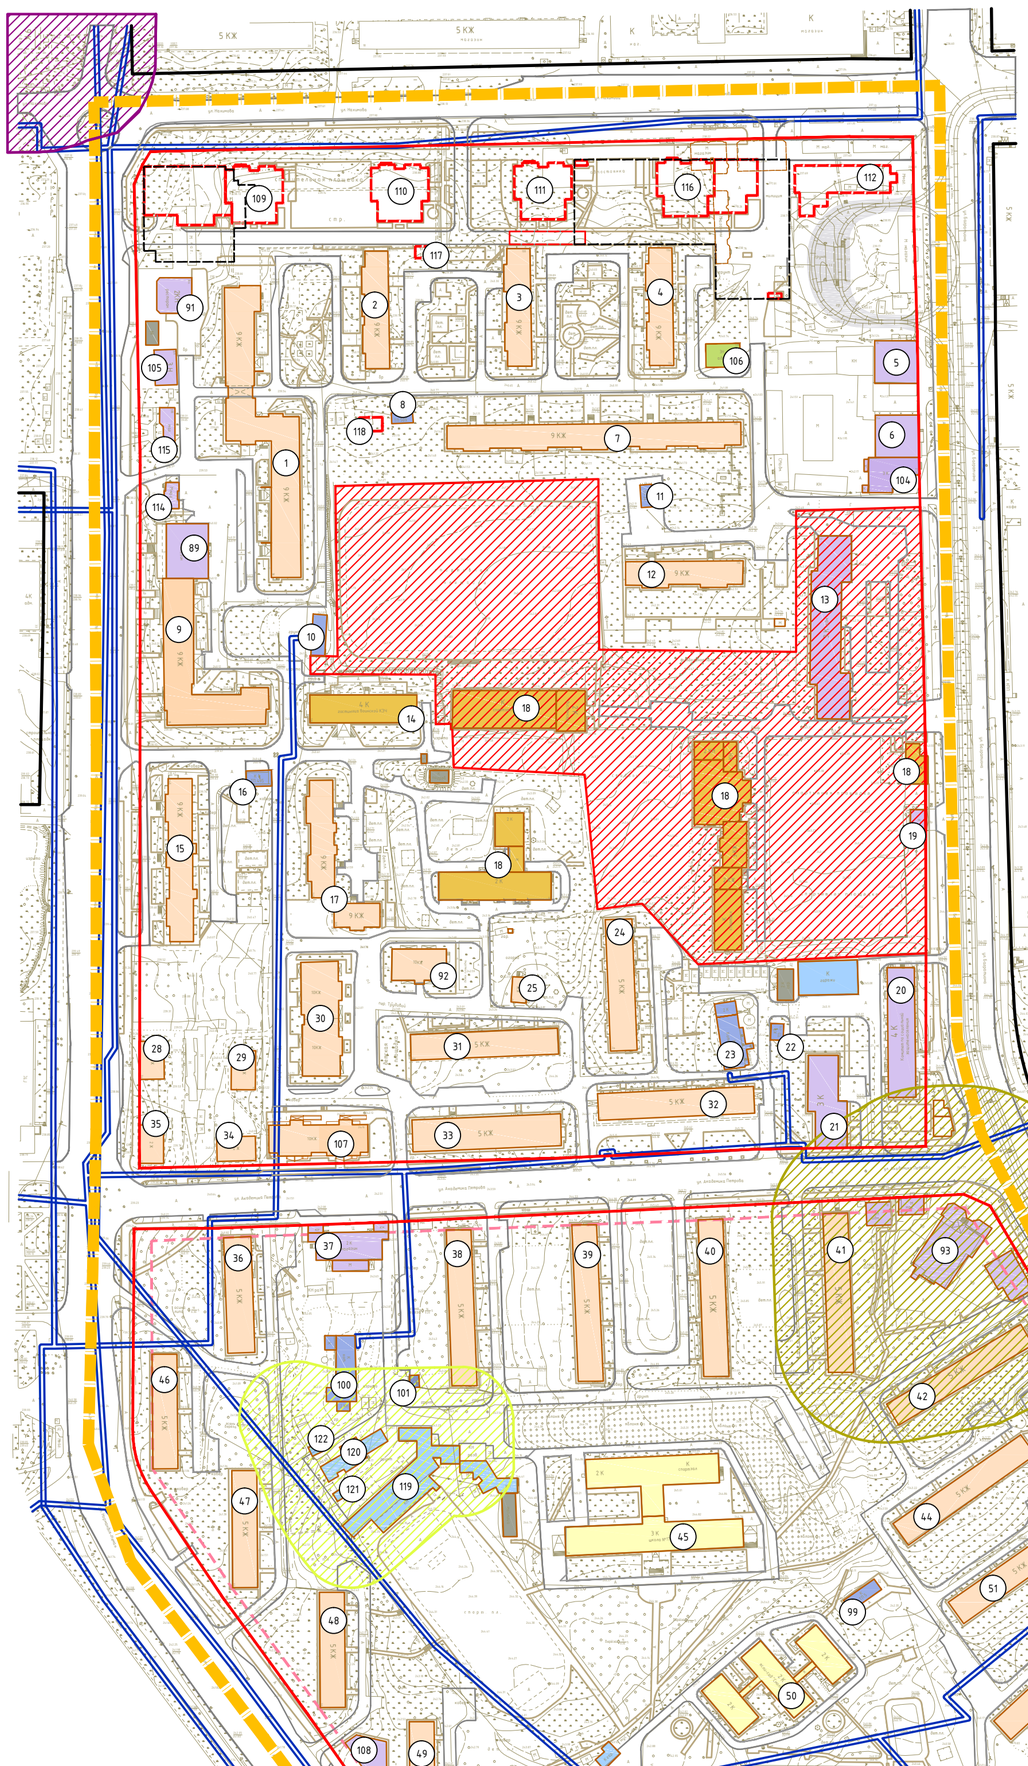

Условные обозначения:

- граница проектирования

- жилые здания
- административные здания, учреждения по обслуживанию населения
- образовательные учреждения
- объекты Министерства обороны
- объекты инженерной инфраструктуры
- гаражи и стоянки
- склады и сараи
- 3 – номера объектов капитального строительства по экспликации

- проектируемые здания

- красные линии, фактически существующие, координируемые
- красные линии за границей проектирования
- линии регулирования застройки
- красные линии линейных объектов (технические линии инженерных сетей) – существующие
- красные линии линейных объектов (технические линии инженерных сетей) – проектируемые

- СЗЗ промышленных предприятий
- СЗЗ автотранспортных предприятий
- СЗЗ объектов социально-культурно-бытового назначения
- СЗЗ ГРП
- зона спец. иных объектов

Примечание.
1. Чертеж разработан на топографической съемке М 1:500, выполненной отделом геодезических изысканий ООО "БИНОМ" в 2011 г.
2. Система координат МСК-67, система высот Балтийская.

Согласовано

Взам. инв. №

Подпись и дата

Инв. № подл.

						Муниципальный контракт №293 "Разработка проекта планировки и межевания застроенных территорий г. Смоленск"
						Проект планировки территории квартала в границах ул. Нахимова – ул. Багратиона – ул.Николаева – ул. Нормандии-Неман (ПК №5)
Изм.	Кол. уч.	Лист	№ док.	Подп.	Дата	
ГАП		Рейзман				Материалы по обоснованию проекта планировки территории
Нач. ОГИ		Греков				Стадия: П; Лист: 4; Листов: 6
Разработал		Сидоренкова				Схема границ зон с особыми условиями использования территории (схема планировочных ограничений). М 1:2000
						ООО "Бином"

Формат А1