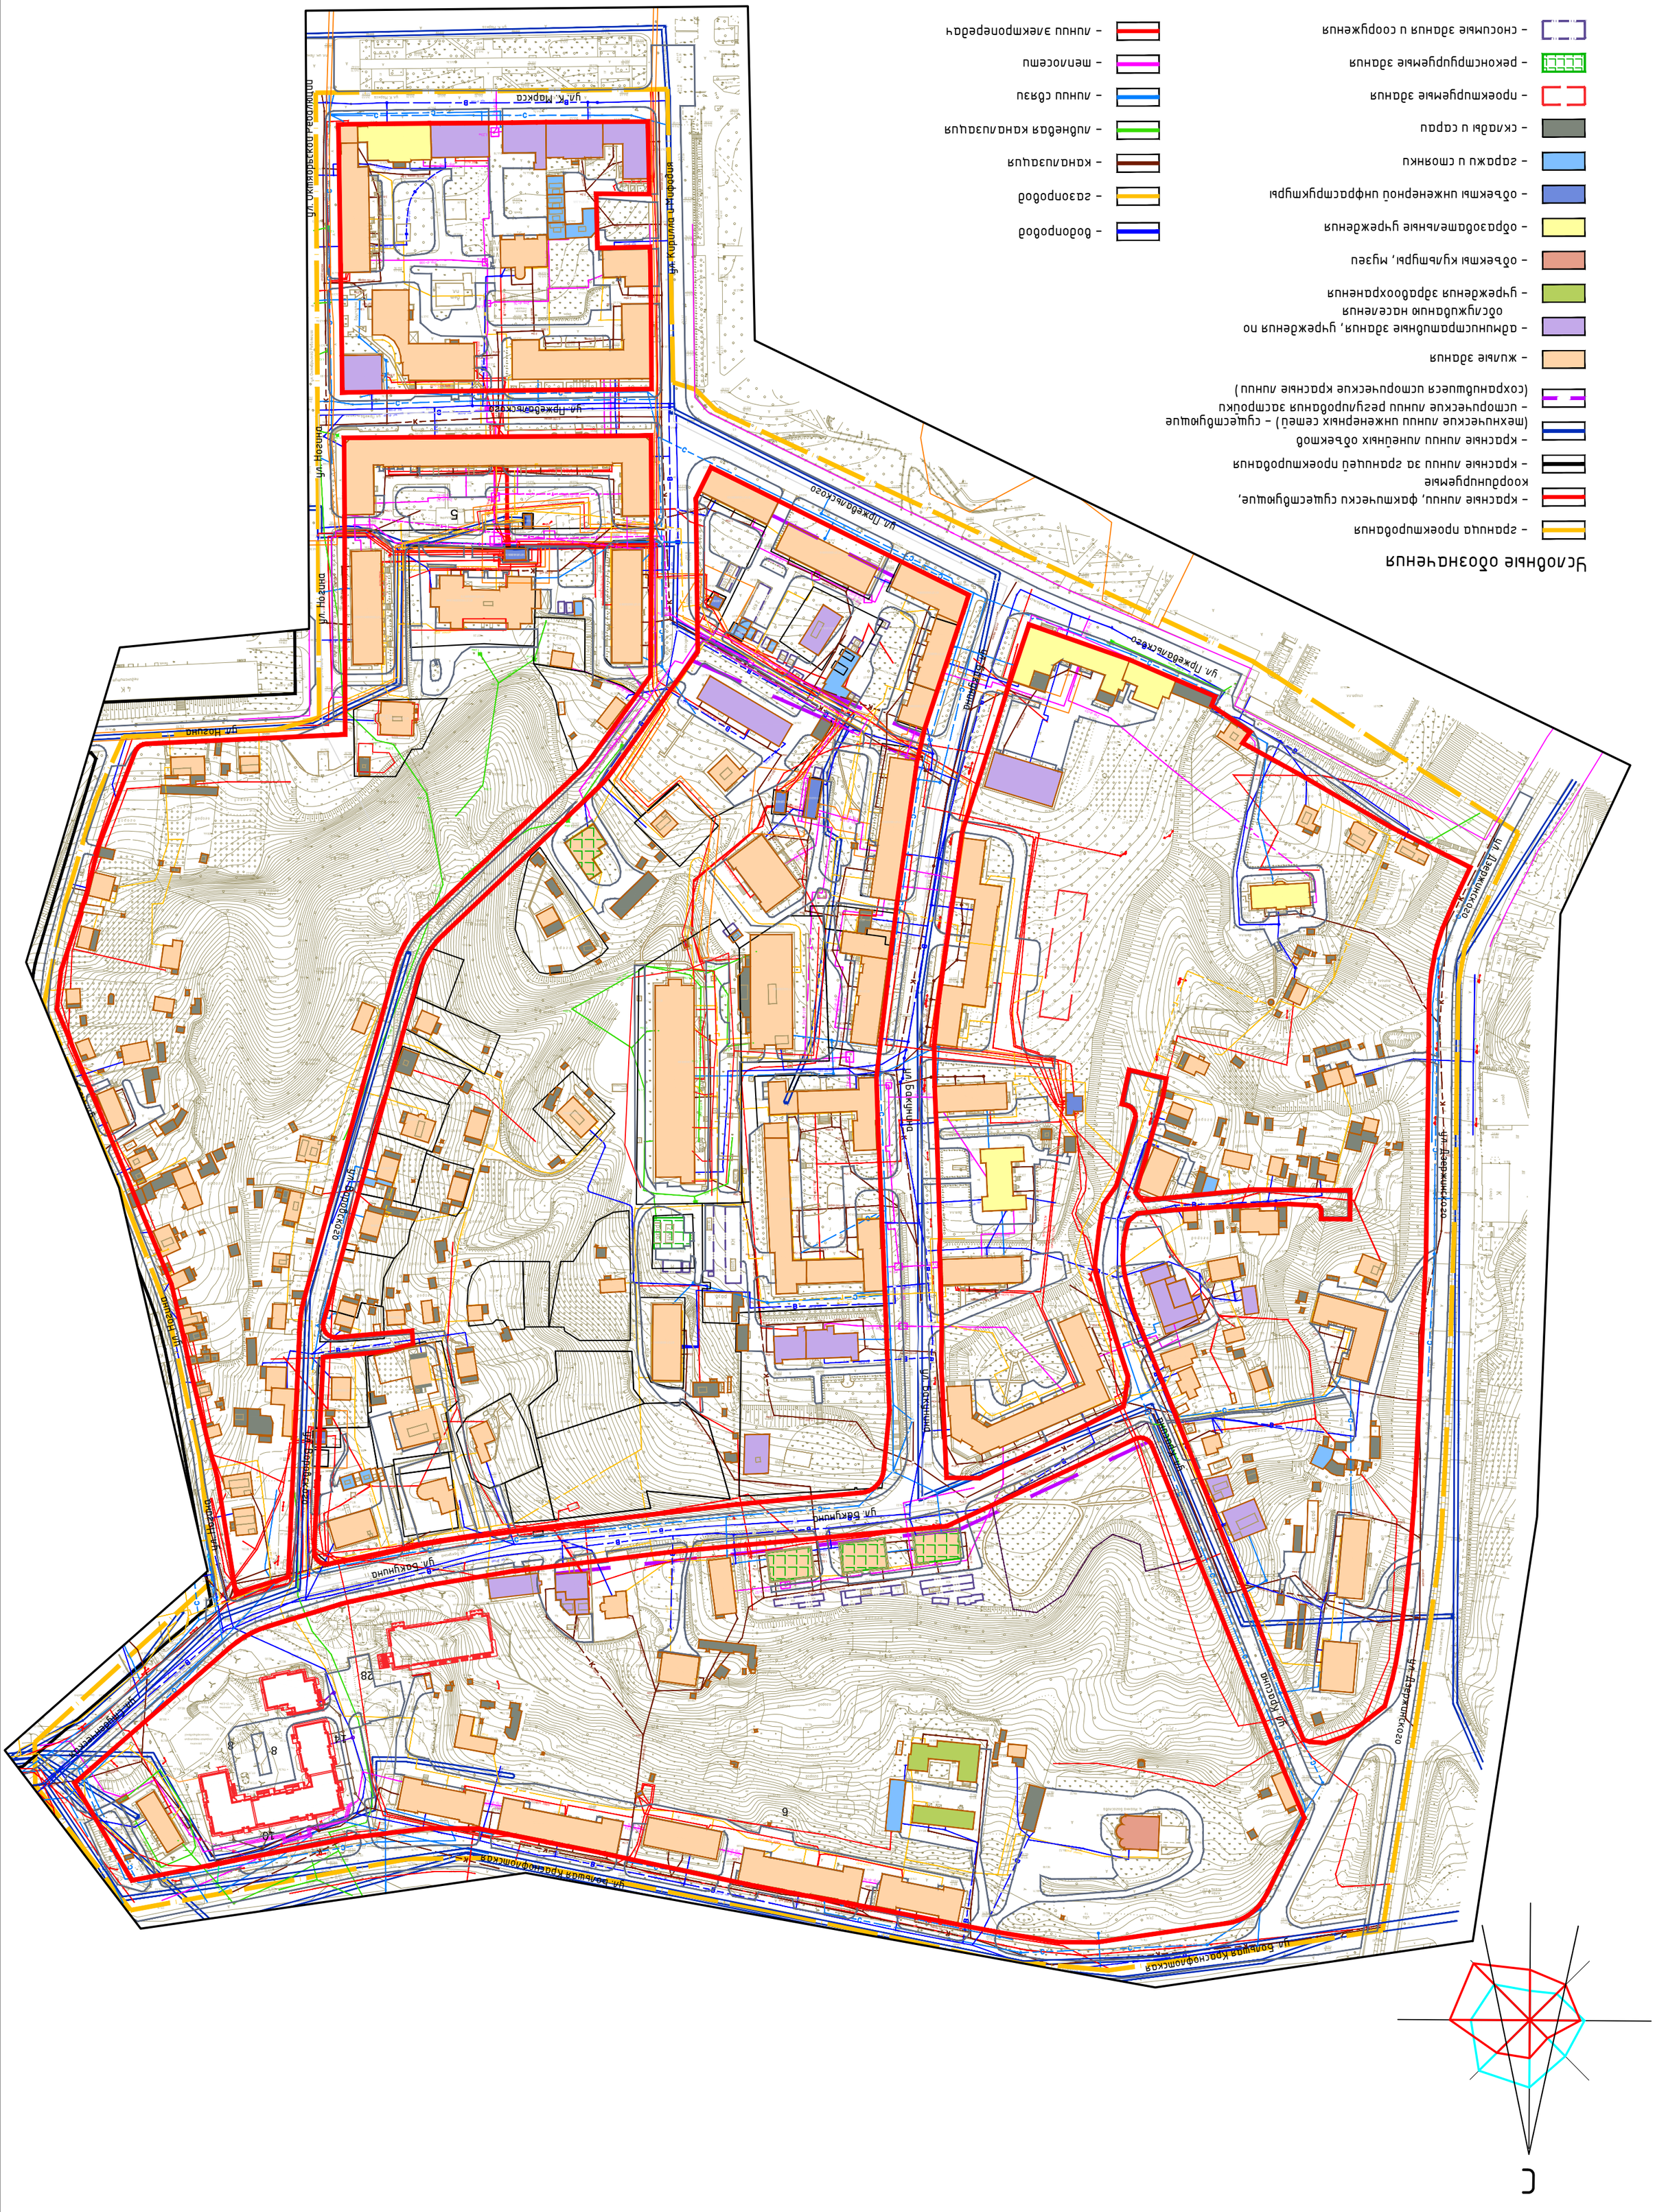
Условные обозначения

- граница проектирования
- красные линии, фиксирующие существующие, сохраняемые
- красные линии за границей проектирования
- красные линии линейных объектов
- жилые здания
- административные здания, учреждения по обслуживанию населения
- учреждения здравоохранения
- объекты культуры, музеи
- образовательные учреждения
- объекты инженерной инфраструктуры
- гаражи и стоянки
- склады и сараи
- проектируемые здания
- реконструируемые здания
- снесенные здания и сооружения
- водопровод
- газопровод
- канализация
- дождевая канализация
- линии связи
- теплосети
- линии электропередач


ул. Октябрьской Революции
ул. К. Маркса
ул. Кирилла и Мефодия
ул. Пржевальского
ул. Нозина
ул. Нозина
ул. Пржевальского
ул. Пржевальского
ул. Пржевальского
ул. Пржевальского
ул. Баклунина
ул. Баклунина
ул. Баклунина