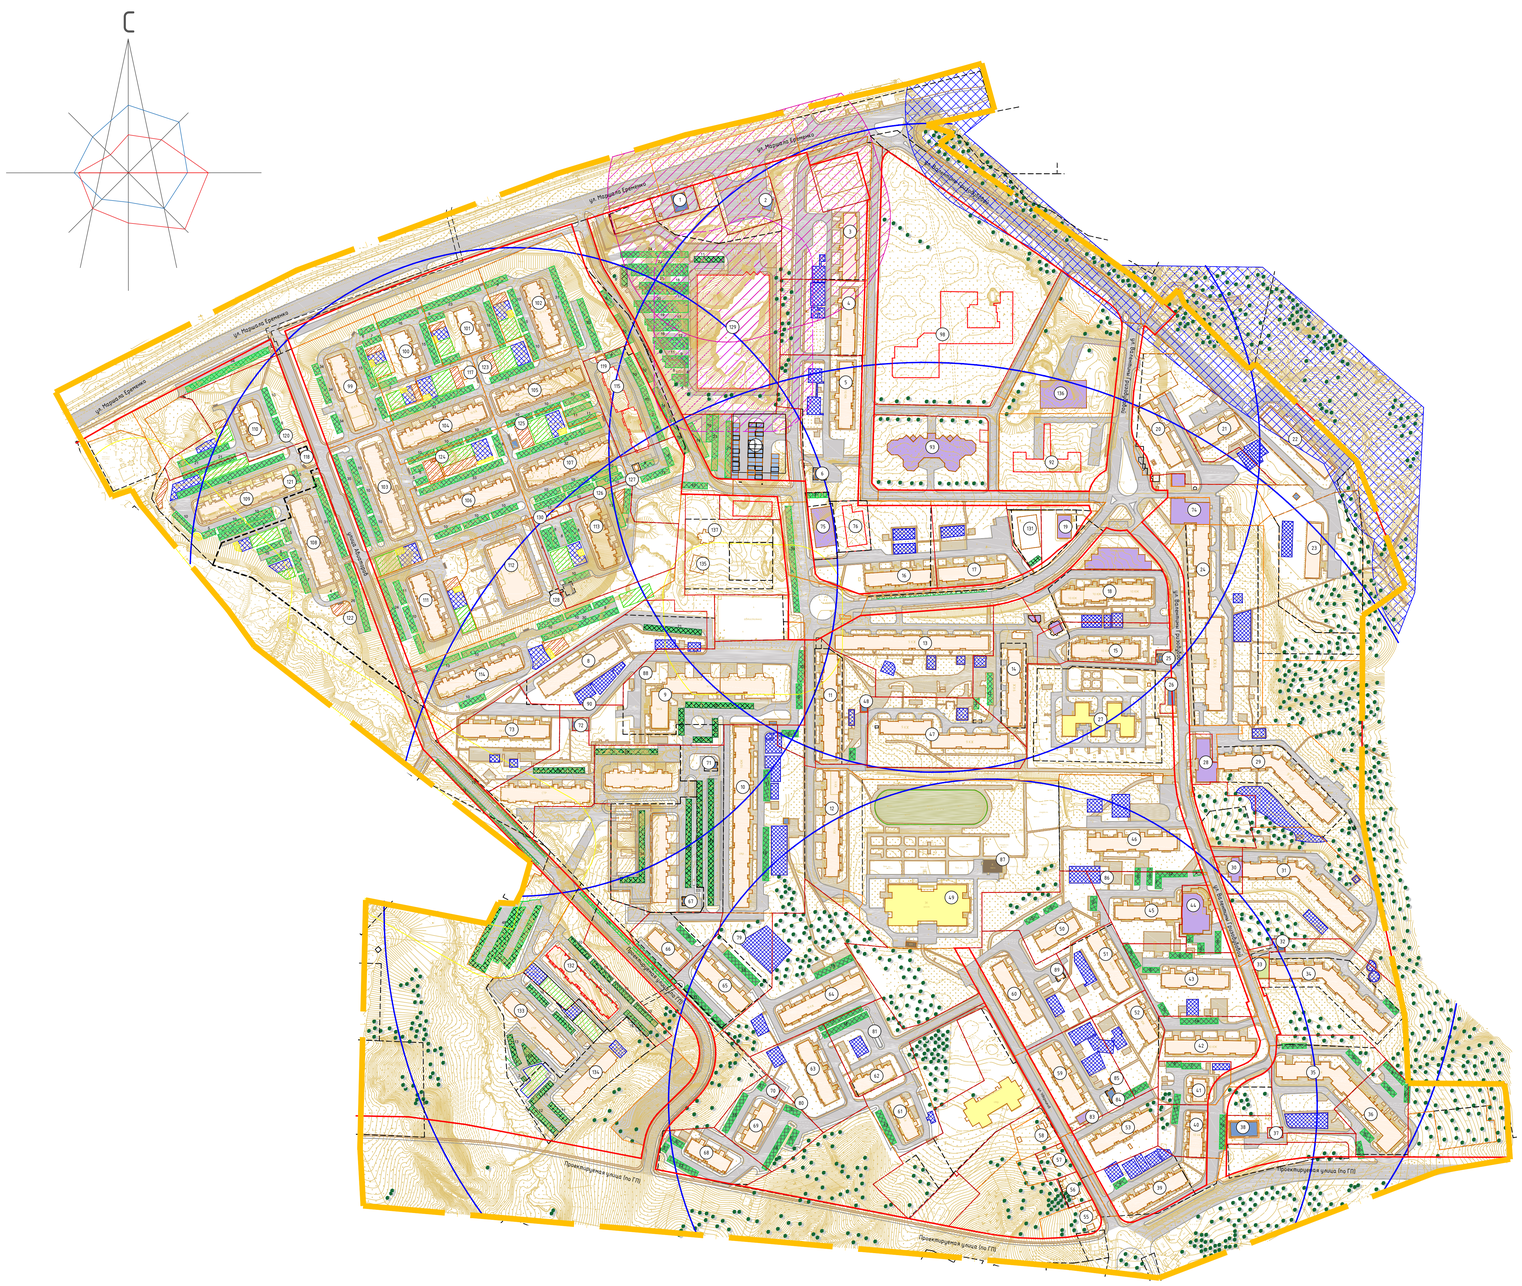

С
ул. Маршала Еременко
ул. Маршала Еременко
ул. Маршала Еременко
ул. Маршала Еременко
Проектируемая улица 1го ГП
Проектируемая улица 1го ГП
Проектируемая улица 1го ГП