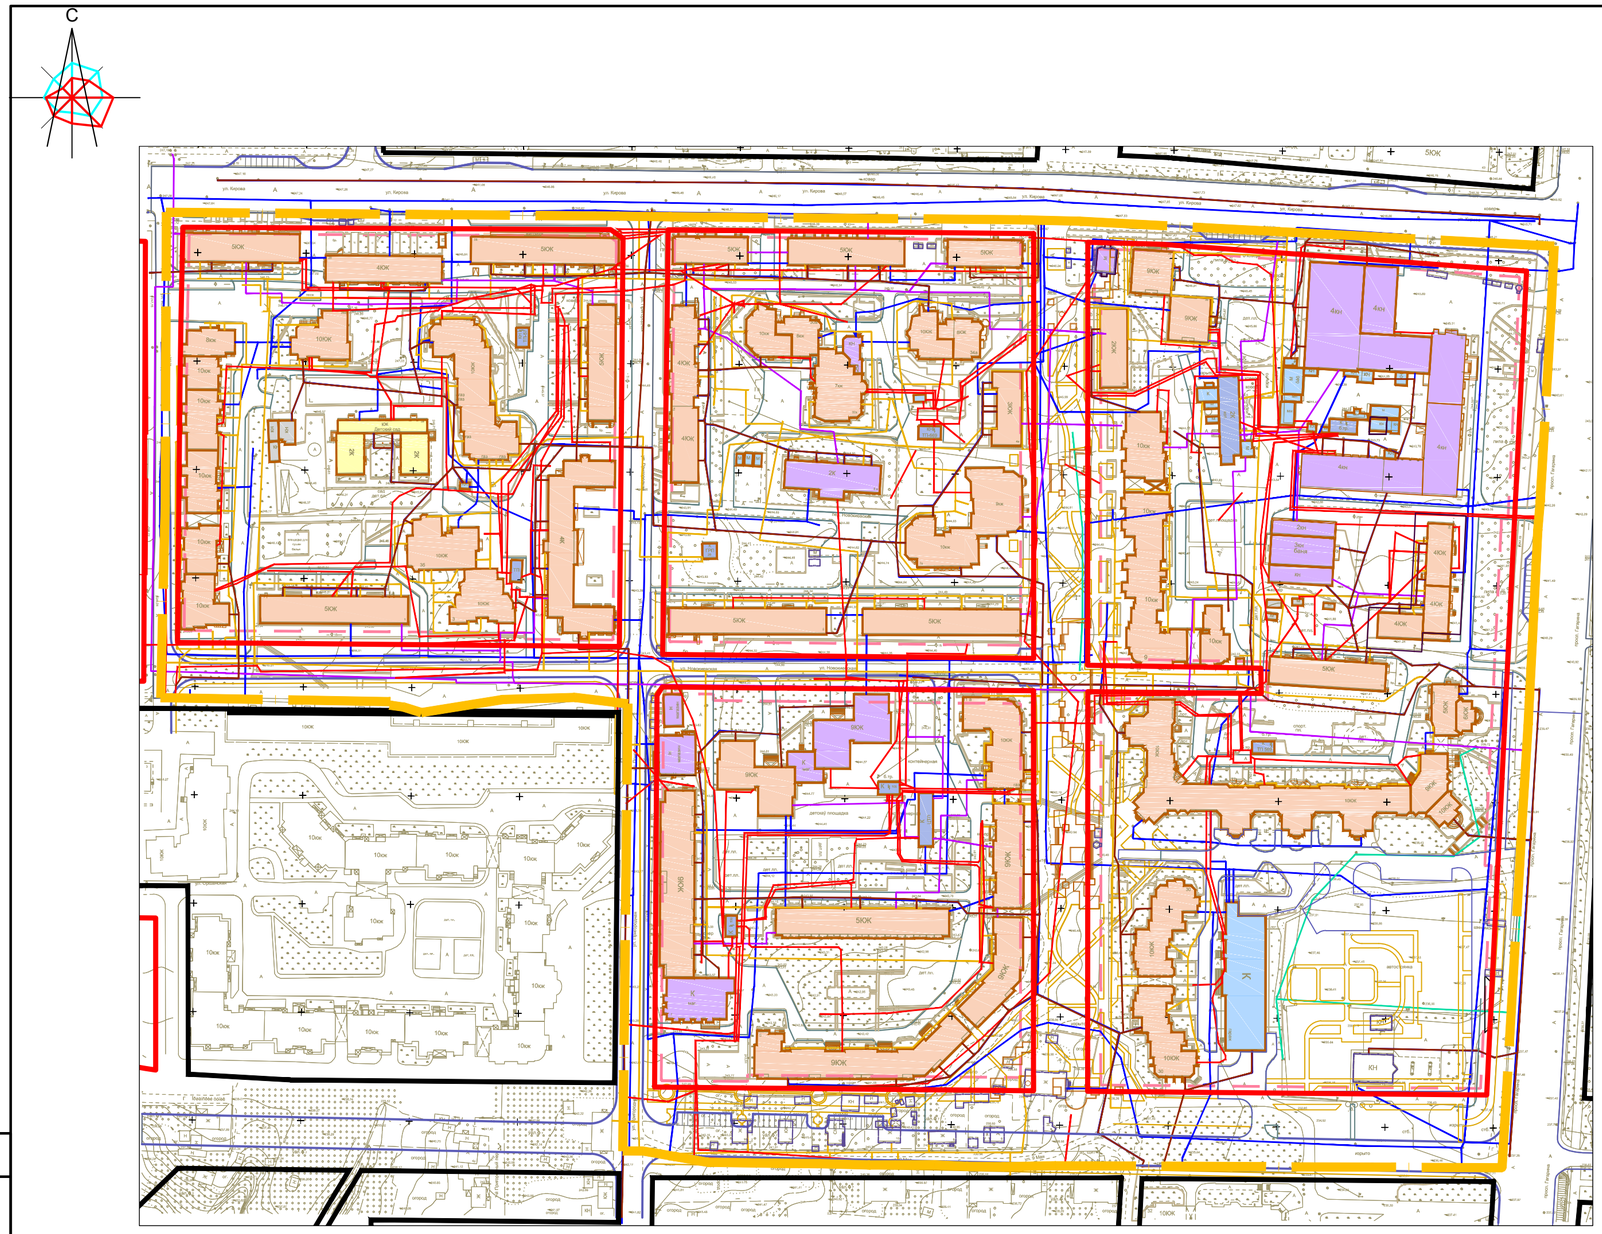


Условные обозначения:

- граница проектирования
- жилые здания
- административные здания, учреждения по обслуживанию населения
- объекты здравоохранения
- образовательные учреждения
- культовые объекты
- объекты инженерной инфраструктуры
- гаражи и стоянки
- склады и сараи

- красные линии
- линии регулирования застройки
- красные линии за границей проектирования

- водопровод
- газопровод
- канализация
- канализация ливневая
- сети электроснабжения
- теплосеть

40 0 40 80 120 160

1. Чертеж разработан на топографической съемке М 1:500, выполненной отделом геодезических изысканий ООО "БИНОМ" в 2011 г.
2. Система координат местная, система высот Балтийская.

						Муниципальный контракт №195 "Разработка проекта планировки и межевания застроенных территорий г. Смоленска"
						Проект планировки и межевания застроенных территорий в городе Смоленске в границах улицы Кирова – проспекта Гагарина – улицы 9 Мая – улицы Пригородной – улицы Ново-Киевской – улицы Колхозной
Изм.	Кол. уч.	Лист	№ док.	Подп.	Дата	
ГАП		Рейзман				Проект планировки территории. Материалы по обоснованию
Разработал		Рейзман				

Стадия	Лист	Листов
П	4.1	7

Схема, отображающая местоположение существующих линейных объектов М 1:2000

ООО "БИНОМ"

Согласовано

Взам. инв. №

Подпись и дата

Инв. № подл.

Формат А2