


Схема расположения листов

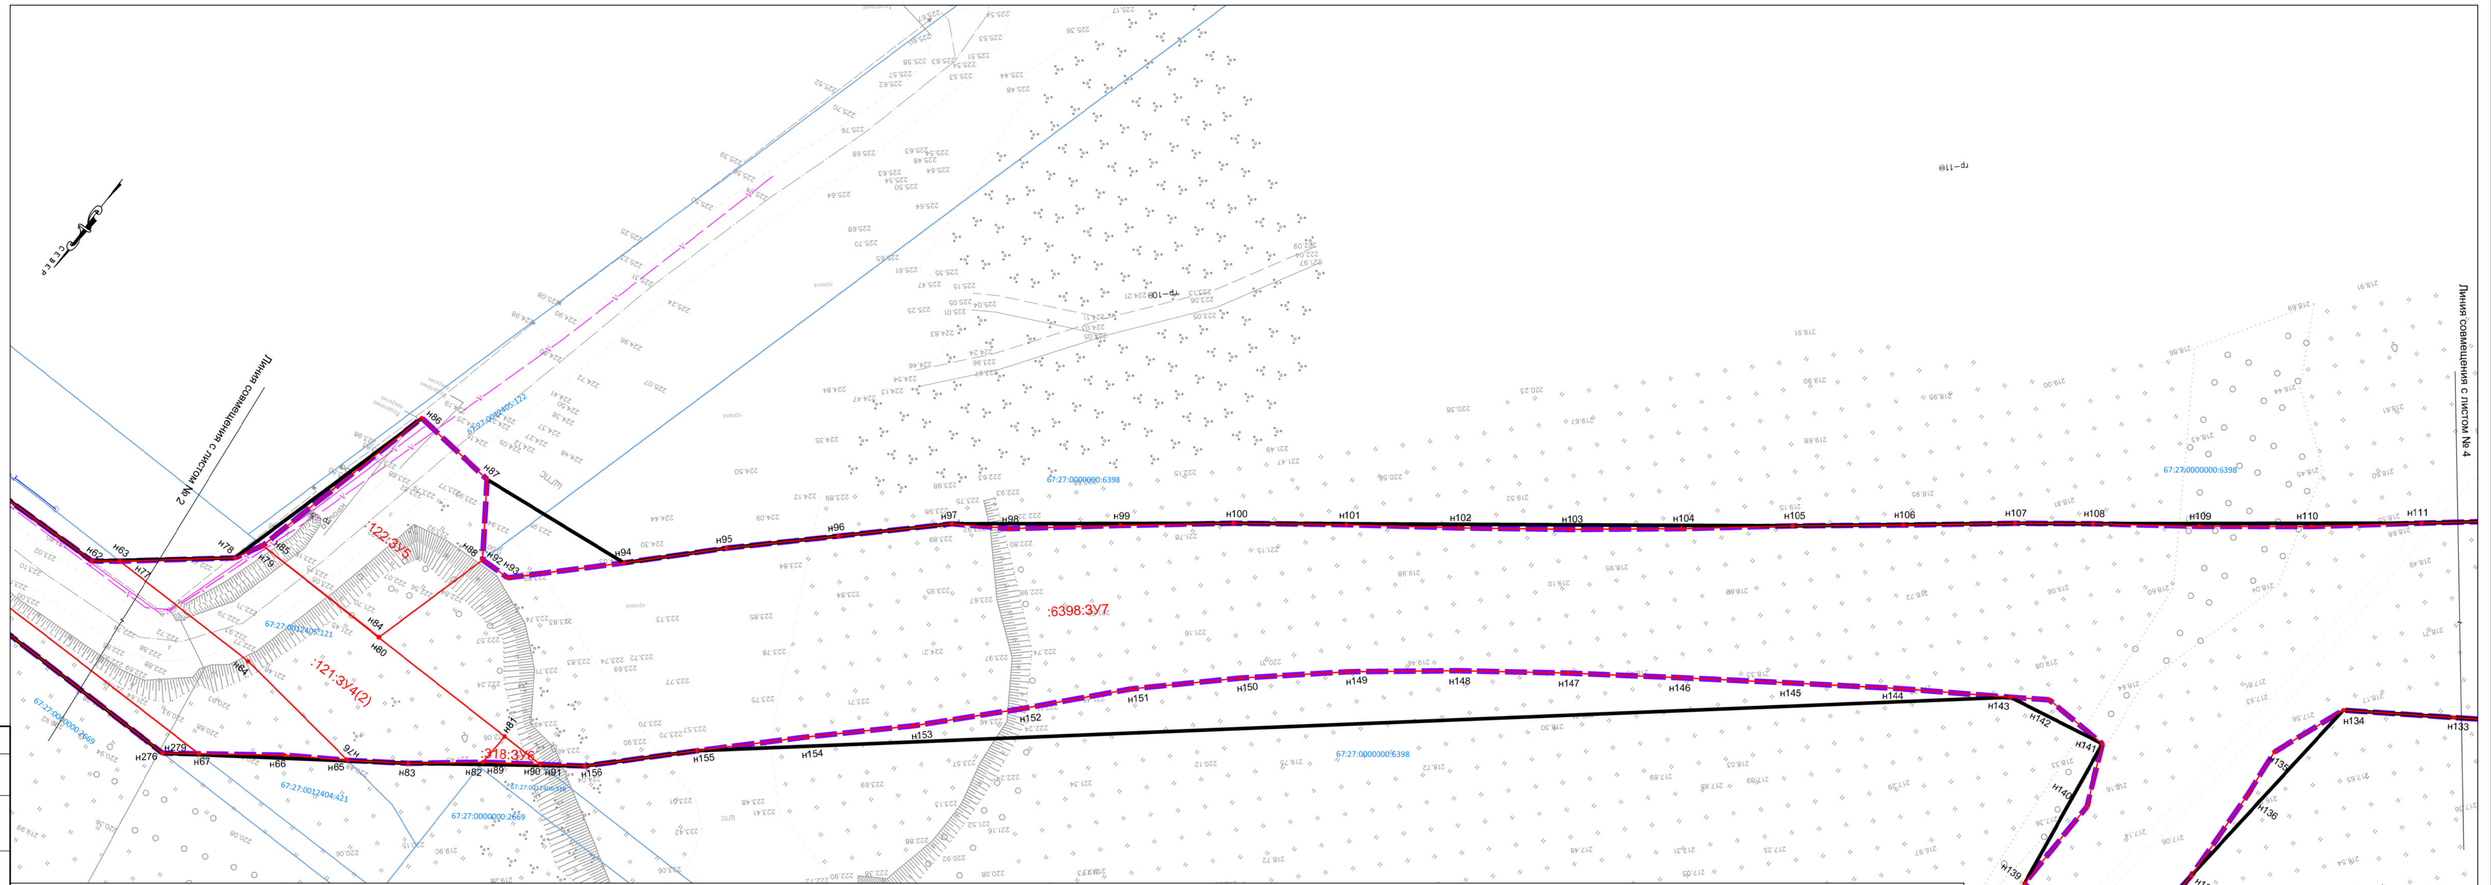

Условные обозначения:
- смотреть Лист 1

Согласовано

Инв. № подл. | Подп. и дата | Взам. инв. №

Изм.	Кол.уч.	Лист	N°док.	Подпись	Дата	0249-СМ-ПМТ-1-ГЧ	Лист 3

формат 420×914