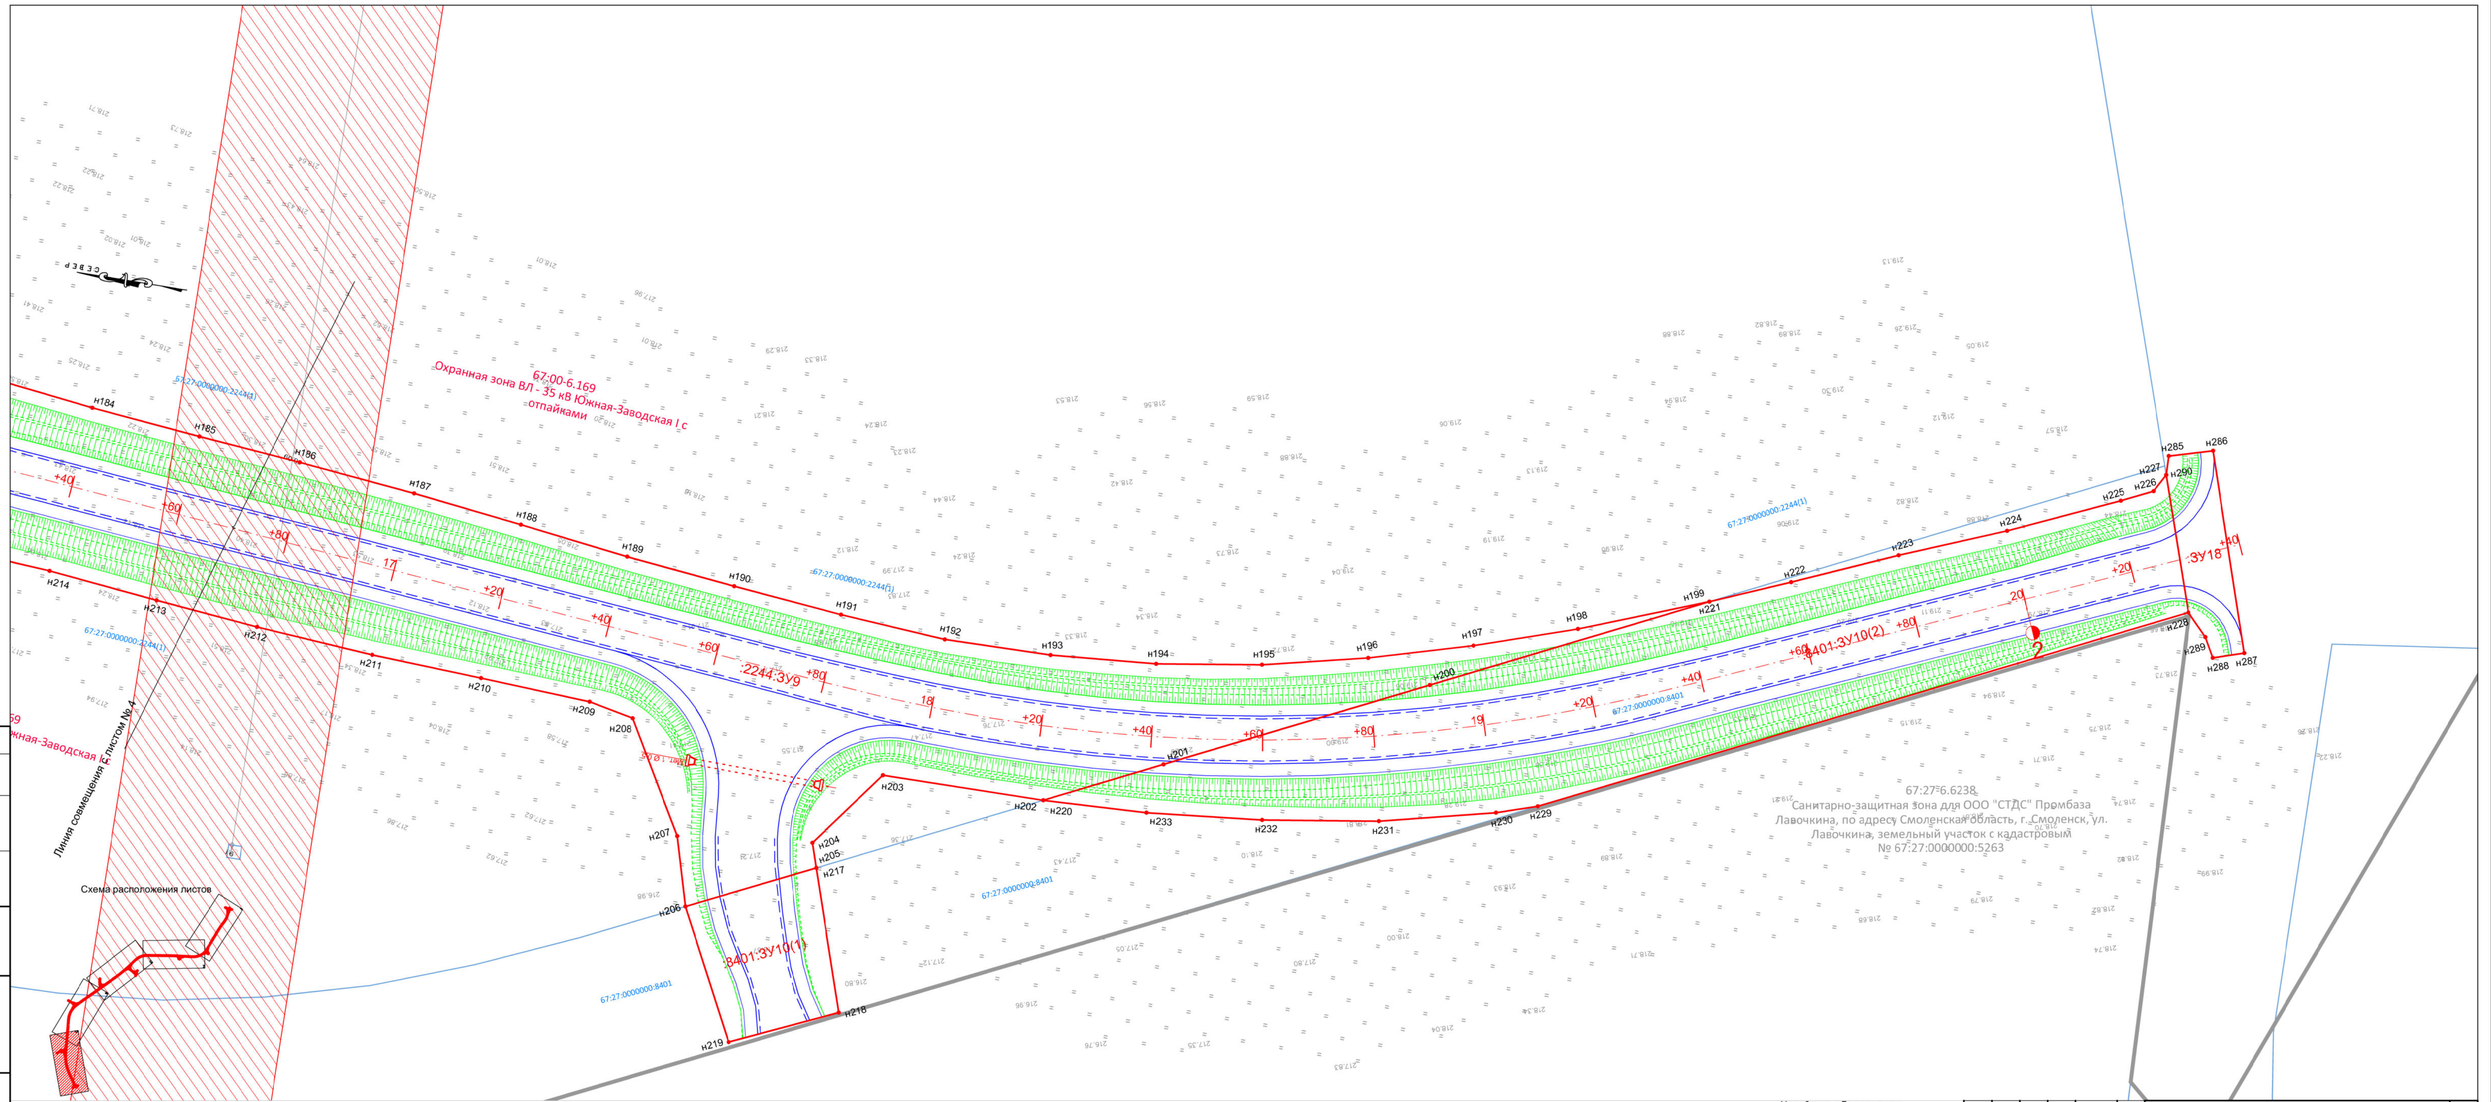

Охранная зона ВЛ - 35 кВ Южная-Заводская I с отпайками
67:00-6.169
67:27:0000000:2244(1)
67:27:0000000:2244(5)
67:27:0000000:8401
67:27:0000000:8401
67:27:0000000:8401
:2244:ЗУ9
:8401:ЗУ10(1)
:8401:ЗУ10(2)
:ЗУ18
67:27:6.6238
Санитарно-защитная зона для ООО "СТДС" Промбаза Лавочкина, по адресу Смоленская область, г. Смоленск, ул. Лавочкина, земельный участок с кадастровый № 67:27:0000000:5263
Линия совмещения с листом № 4
Схема расположения листов
Условные обозначения:
- смотреть Лист 1
Согласовано
Инв. № подл.
Подп. и дата
Взам. инв. №
Изм. Кол.Уч. Лист N°Док. Подпись Дата
0249-СМ-ПМТ-3-ГЧ
Лист 5
формат 420×914