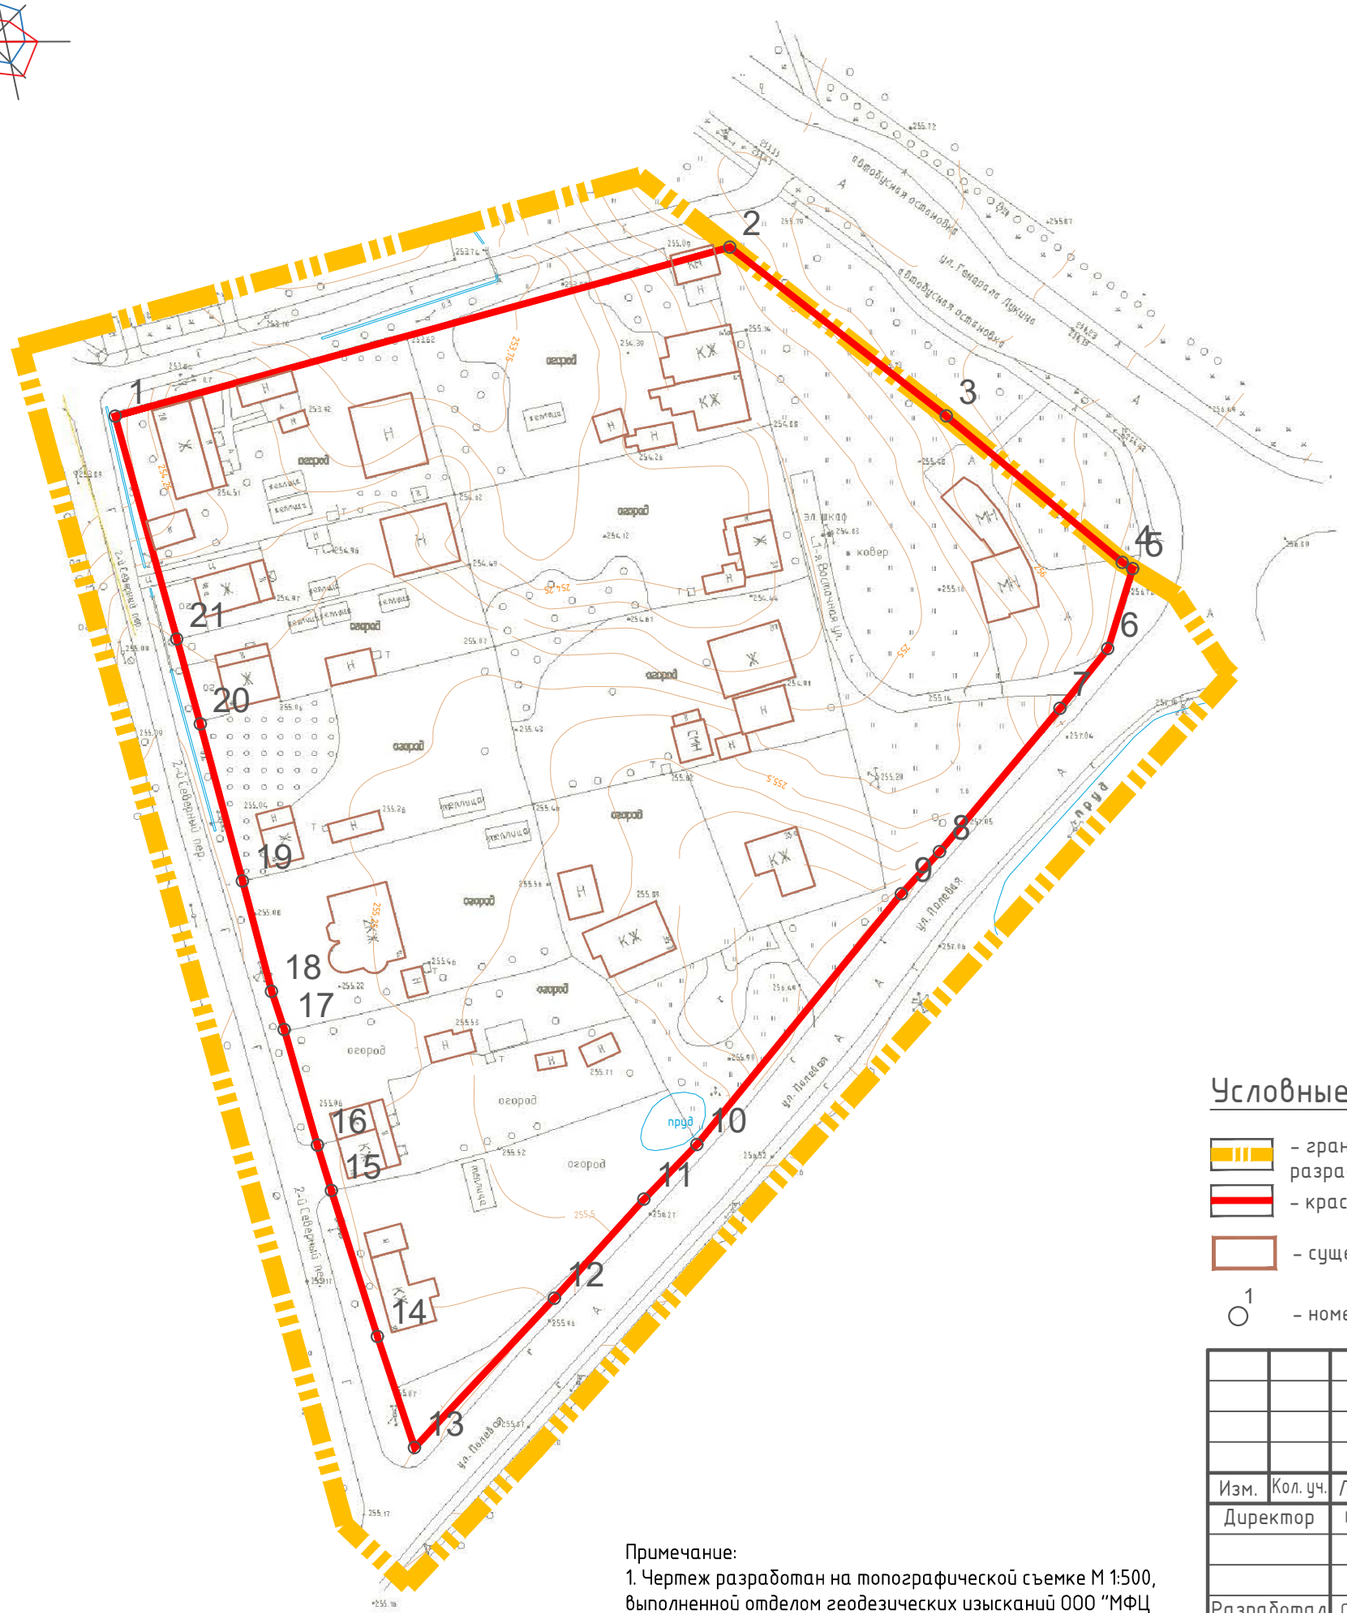


Ведомость координат поворотных точек красных линий

Номер точки	КООРДИНАТЫ		Меры линий, м	Дир. углы
	X	Y		
1	463429.48	1222895.27	103.95	74° 38′ 3″
2	463457.03	1222995.51	44.73	127° 59′ 31″
3	463429.49	1223030.76	37.33	129° 41′ 44″
4	463405.65	1223059.48	1.97	121° 39′ 19″
5	463404.62	1223061.16	13.65	197° 14′ 0″
6	463391.58	1223057.11	12.45	218° 41′ 10″
7	463381.86	1223049.33	30.54	220° 2′ 45″
8	463358.48	1223029.68	9.23	222° 16′ 40″
9	463351.65	1223023.47	52.76	219° 13′ 23″
10	463310.78	1222990.11	12.39	224° 5′ 4″
11	463301.88	1222981.49	21.79	222° 5′ 55″
12	463285.71	1222966.88	33.36	223° 9′ 57″
13	463261.38	1222944.06	19.11	341° 34′ 28″
14	463279.51	1222938.02	24.93	342° 29′ 43″
15	463303.29	1222930.52	7.71	342° 48′ 36″
16	463310.66	1222928.24	19.59	344° 1′ 35″
17	463329.49	1222922.85	6.59	341° 35′ 33″
18	463335.74	1222920.77	18.57	345° 12′ 56″
19	463353.70	1222916.03	26.52	344° 59′ 1″
20	463379.31	1222909.16	14.36	344° 31′ 53″
21	463393.15	1222905.33	37.70	344° 31′ 20″

Условные обозначения:

- граница территории, в отношении которой разрабатывается проект планировки
- красные линии
- существующие объекты капитального строительства
- 1 – номер поворотной точки

Примечание:
1. Чертеж разработан на топографической съемке М 1:500, выполненной отделом геодезических изысканий ООО "МФЦ "БИНОМ" в 2024 г.
2. Система координат МСК-67, система высот Балтийская.

Изм.	Кол. уч.	Лист	№ док.	Подп.	Дата	Проект планировки и проект межевания территории в городе Смоленске в границах улицы Генерала Лукина – улицы Полевой – 2-го Северного переулка – улицы 4-я Северная			
Директор		Гаврилов Д.А.				Проект планировки территории. Основная (утверждаемая) часть	Стадия	Лист	Листов
							ППТ	1	2
Разработал		Солодова Т.Д.				Чертеж красных линий. М 1:1000	ООО "МФЦ "БИНОМ"		

Согласовано

Взам. инв. №

Подпись и дата

Инв. № подл.

Формат А3