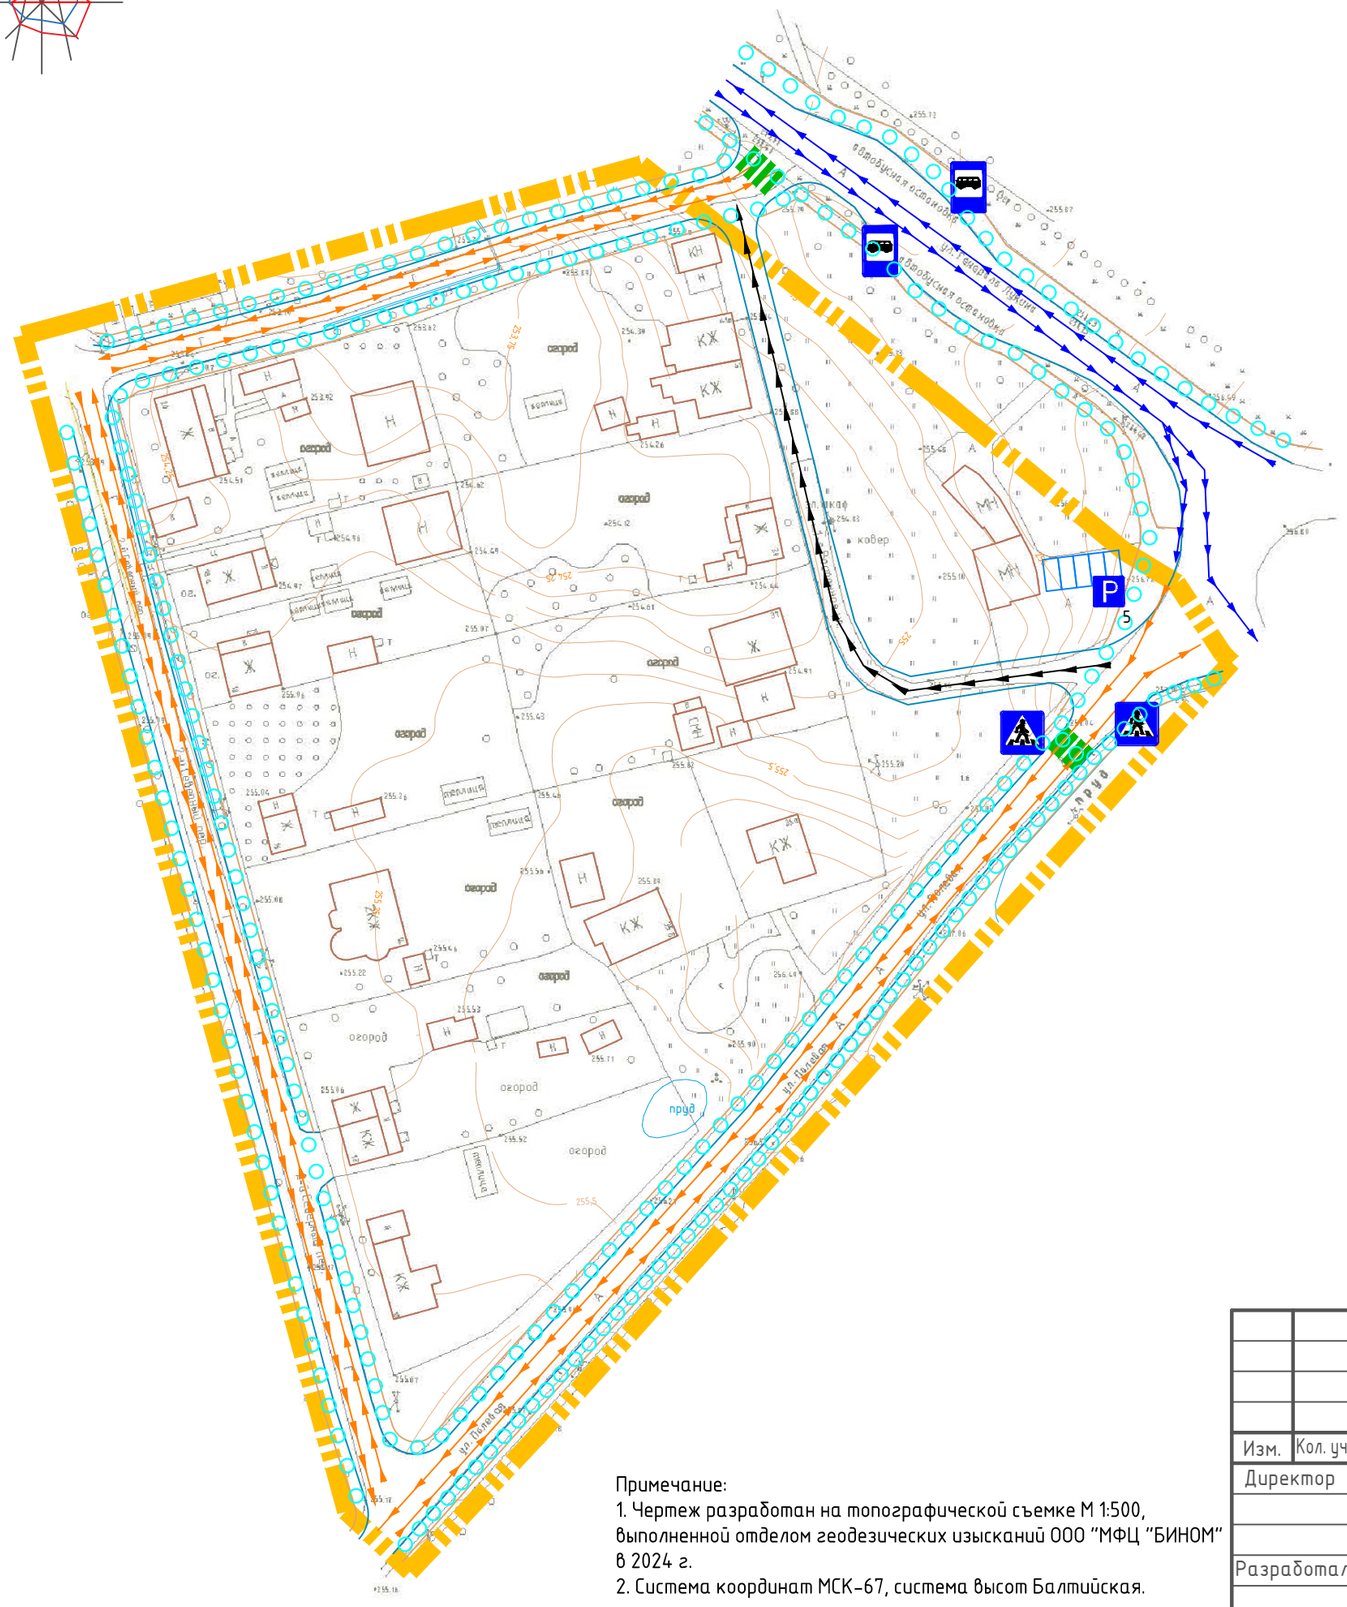


Условные обозначения:

- граница территории, в отношении которой разрабатывается проект планировки
- существующие объекты капитального строительства
- направление движения на магистральных улицах общегородского значения
- направление движения на улицах местного значения
- направление движения на проездах
- радиусы пешеходной доступности остановочных пунктов общественного транспорта
- планируемая проезжая часть
- тротуары
- существующие парковочные места
- знак автобусной остановки
- знак открытых автостоянок с указанием числа парковочных мест
- знак пешеходного перехода
- направление движения пешеходов

Примечание:
1. Чертеж разработан на топографической съемке М 1:500, выполненной отделом геодезических изысканий ООО "МФЦ "БИНОМ" в 2024 г.
2. Система координат МСК-67, система высот Балтийская.

Изм.	Кол. уч.	Лист	№ док.	Подп.	Дата	Проект планировки и проект межевания территории в городе Смоленске в границах улицы Генерала Лукина – улицы Полевой – 2-го Северного переулка – улицы 4-я Северная			
Директор		Гаврилов Д.А.				Проект планировки территории. Материалы по обоснованию	Стадия	Лист	Листов
							ППТ	2	5
Разработал		Солодова Т.Д.				Схема организации движения транспорта и пешеходов. Схема организации улично-дорожной сети. М 1:1000	ООО "МФЦ "БИНОМ"		

Согласовано

Взам. инв. №

Подпись и дата

Инв. № подл.

Формат А3