

Условные обозначения:


- граница территории, в отношении которой разрабатывается проект планировки
- существующие объекты капитального строительства
- 22 — уклон, ‰
- 123.7 — направление уклона, расстояние, м
- 183.50 — проектная (красная) отметка
- 183.50 — существующая (черная) отметка
- п.1 — поперечный профиль улиц
- зона планируемого размещения объектов капитального строительства
- 1 — номера зоны планируемого размещения объектов капитального строительства

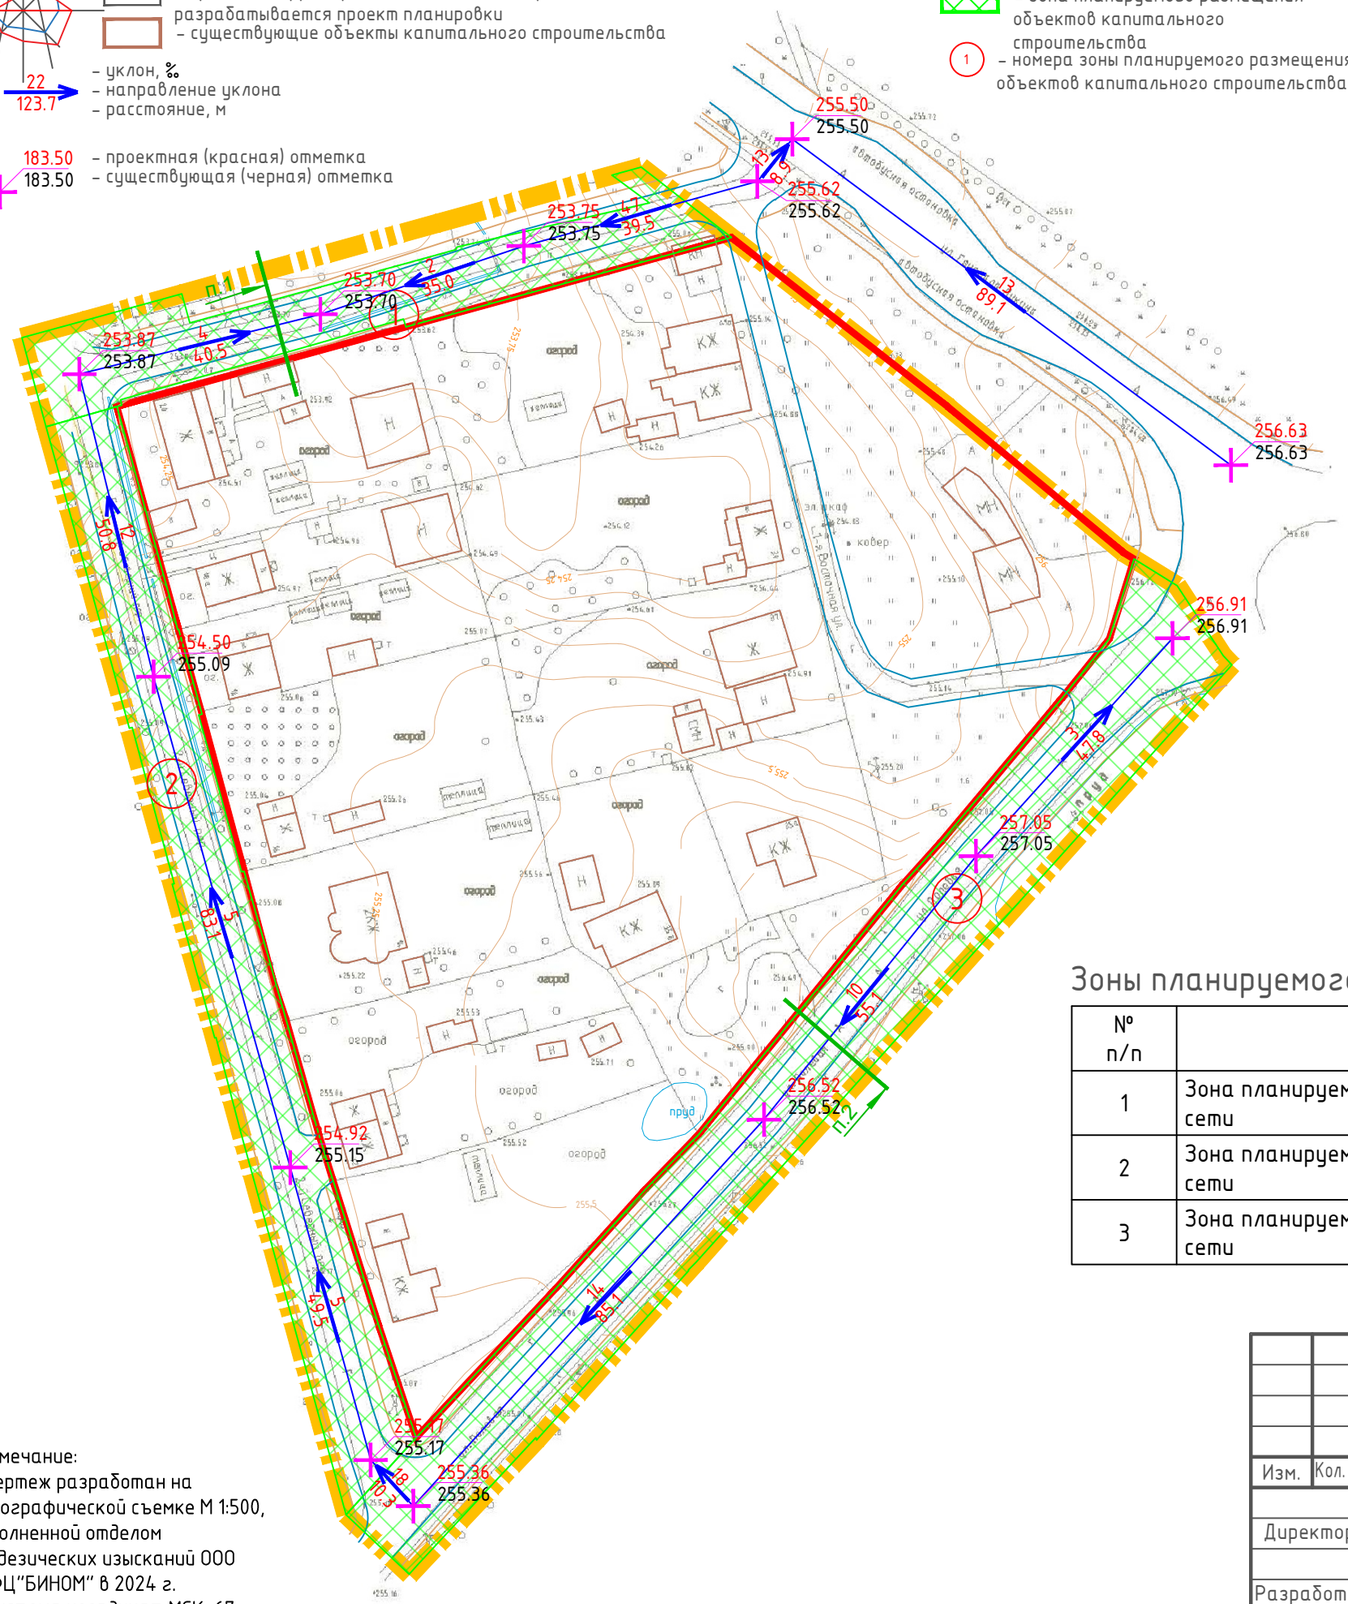

Поперечный профиль улицы 1 (М1:200)

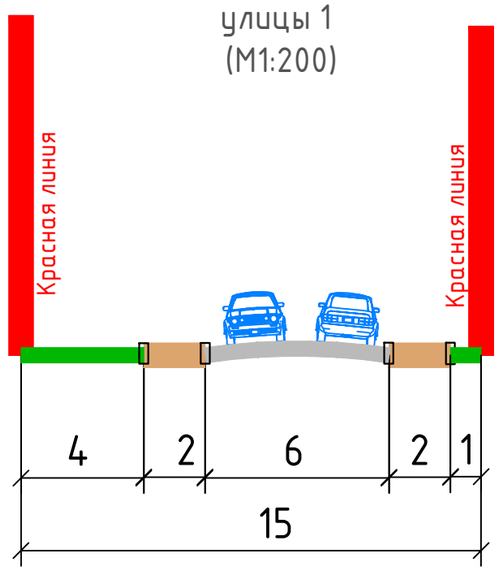

Поперечный профиль улицы 2 (М1:200)

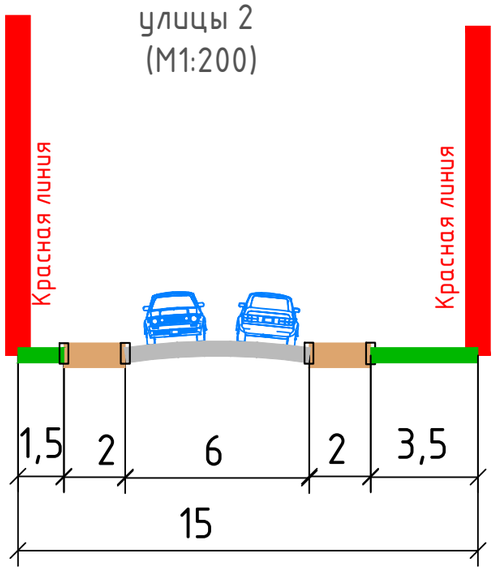

Зоны планируемого размещения объектов капитального строительства

№ п/п	Наименование	Площадь зоны	Этаж-ность	Адрес
1	Зона планируемого размещения улично-дорожной сети	1216	–	4-я Северная улица
2	Зона планируемого размещения улично-дорожной сети	2198	–	2-й Северный переулок
3	Зона планируемого размещения улично-дорожной сети	3106	–	улица Полевая

Примечание:
1. Чертеж разработан на топографической съемке М 1:500, выполненной отделом геодезических изысканий ООО "МФЦ"БИНОМ" в 2024 г.
2. Система координат МСК-67, система высот Балтийская.

Изм.	Кол. уч.	Лист	№ док.	Подп.	Дата	Проект планировки и проект межевания территории в городе Смоленске в границах улицы Генерала Лукина – улицы Полевой – 2-го Северного переулка – улицы 4-я Северная		
Директор		Гаврилов Д.А.				Проект планировки территории. Материалы по обоснованию	Стадия	Лист	Листов
							ППТ	5	5
Разработал		Солодова Т.Д.				Схема вертикальной планировки территории, инженерной подготовки и инженерной защиты территории. М 1:1000	ООО "МФЦ "БИНОМ"		

Согласовано | Взам. инв. № | Подпись и дата | Инв. № подл.

Формат А3