
С

Условные обозначения:

– граница территории, в отношении которой разрабатывается проект планировки

– границы земельных участков, стоящих на учете в ЕГРН

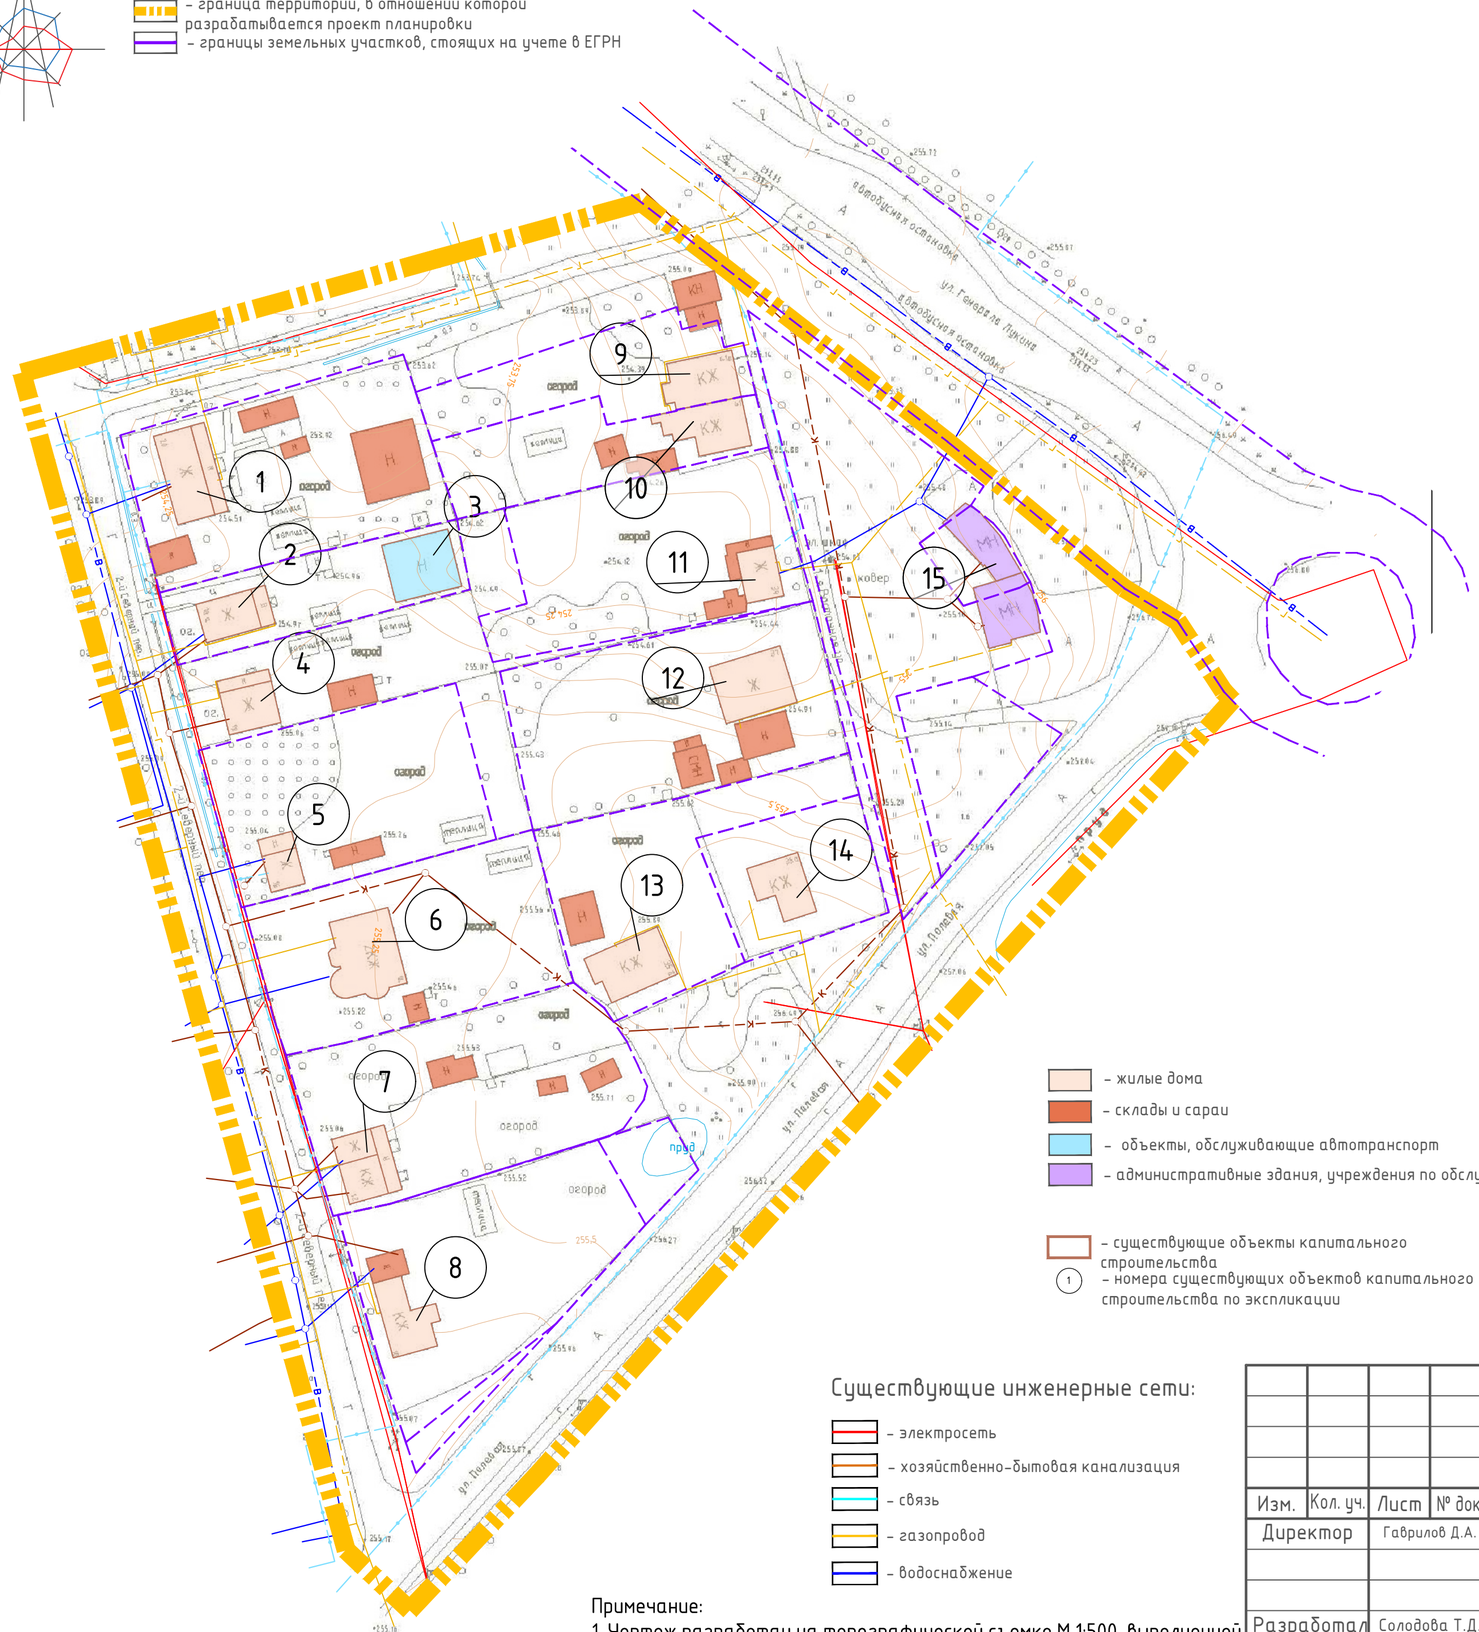

Экспликация существующих объектов капитального строительства

№ п/п	Наименование	Площадь застройки	Этажность	Адрес
1	Индивидуальный жилой дом	128	1	пер. 2-й Северный, дом 20
2	Индивидуальный жилой дом	75	1	пер. 2-й Северный, дом 18А
3	Гараж	106	1	пер. 2-й Северный, дом 18А
4	Индивидуальный жилой дом	78	1	пер. 2-й Северный, дом 18
5	Индивидуальный жилой дом	50	1	пер. 2-й Северный, дом 16
6	Индивидуальный жилой дом	142	2	пер. 2-й Северный, дом 14
7	Индивидуальный жилой дом	97	1	пер. Северный 2-й, дом 12
8	Индивидуальный жилой дом	82	1	пер Северный 2-й, д 10
9	Жилой дом блокированного типа	89	1	улица Восточная 1-я, дом 41А
10	Жилой дом блокированного типа	95	1	улица Восточная 1-я, дом 41
11	Индивидуальный жилой дом	52	1	улица Восточная 1-я, дом 39
12	Индивидуальный жилой дом	116	1	улица Восточная 1-я, дом 37
13	Индивидуальный жилой дом	104	1	улица Восточная 1-я, дом 35Б
14	Индивидуальный жилой дом	74	1	улица Восточная 1-я, дом 35А
15	Магазин	160	1	ул. Генерала Лукина, дом 62

– жилые дома

– склады и сараи

– объекты, обслуживающие автотранспорт

– административные здания, учреждения по обслуживанию населения

– существующие объекты капитального строительства

(1) – номера существующих объектов капитального строительства по экспликации

Существующие инженерные сети:

– электросеть

– хозяйственно-бытовая канализация

– связь

– газопровод

– водоснабжение

Примечание:

1. Чертеж разработан на топографической съемке М 1:500, выполненной отделом геодезических изысканий ООО "МФЦ"БИНОМ" в 2024 г.
2. Система координат МСК-67, система высот Балтийская.

Изм.	Кол. уч.	Лист	№ док.	Подп.	Дата
Директор		Гаврилов Д.А.			
Разработал		Солодова Т.Д.			

Проект планировки и проект межевания территории в городе Смоленске в границах улицы Генерала Лукина – улицы Полевой – 2-го Северного переулка – улицы 4-я Северная

Проект межевания территории. Материалы по обоснованию

Стадия	Лист	Листов
ПМТ	1	3

Чертеж, отображающий границы существующих земельных участков, местоположение существующих объектов капитального строительства. М 1:1000

ООО "МФЦ "БИНОМ"

Согласовано

Взам. инв. №

Подпись и дата

Инв. № подл.

Формат А3