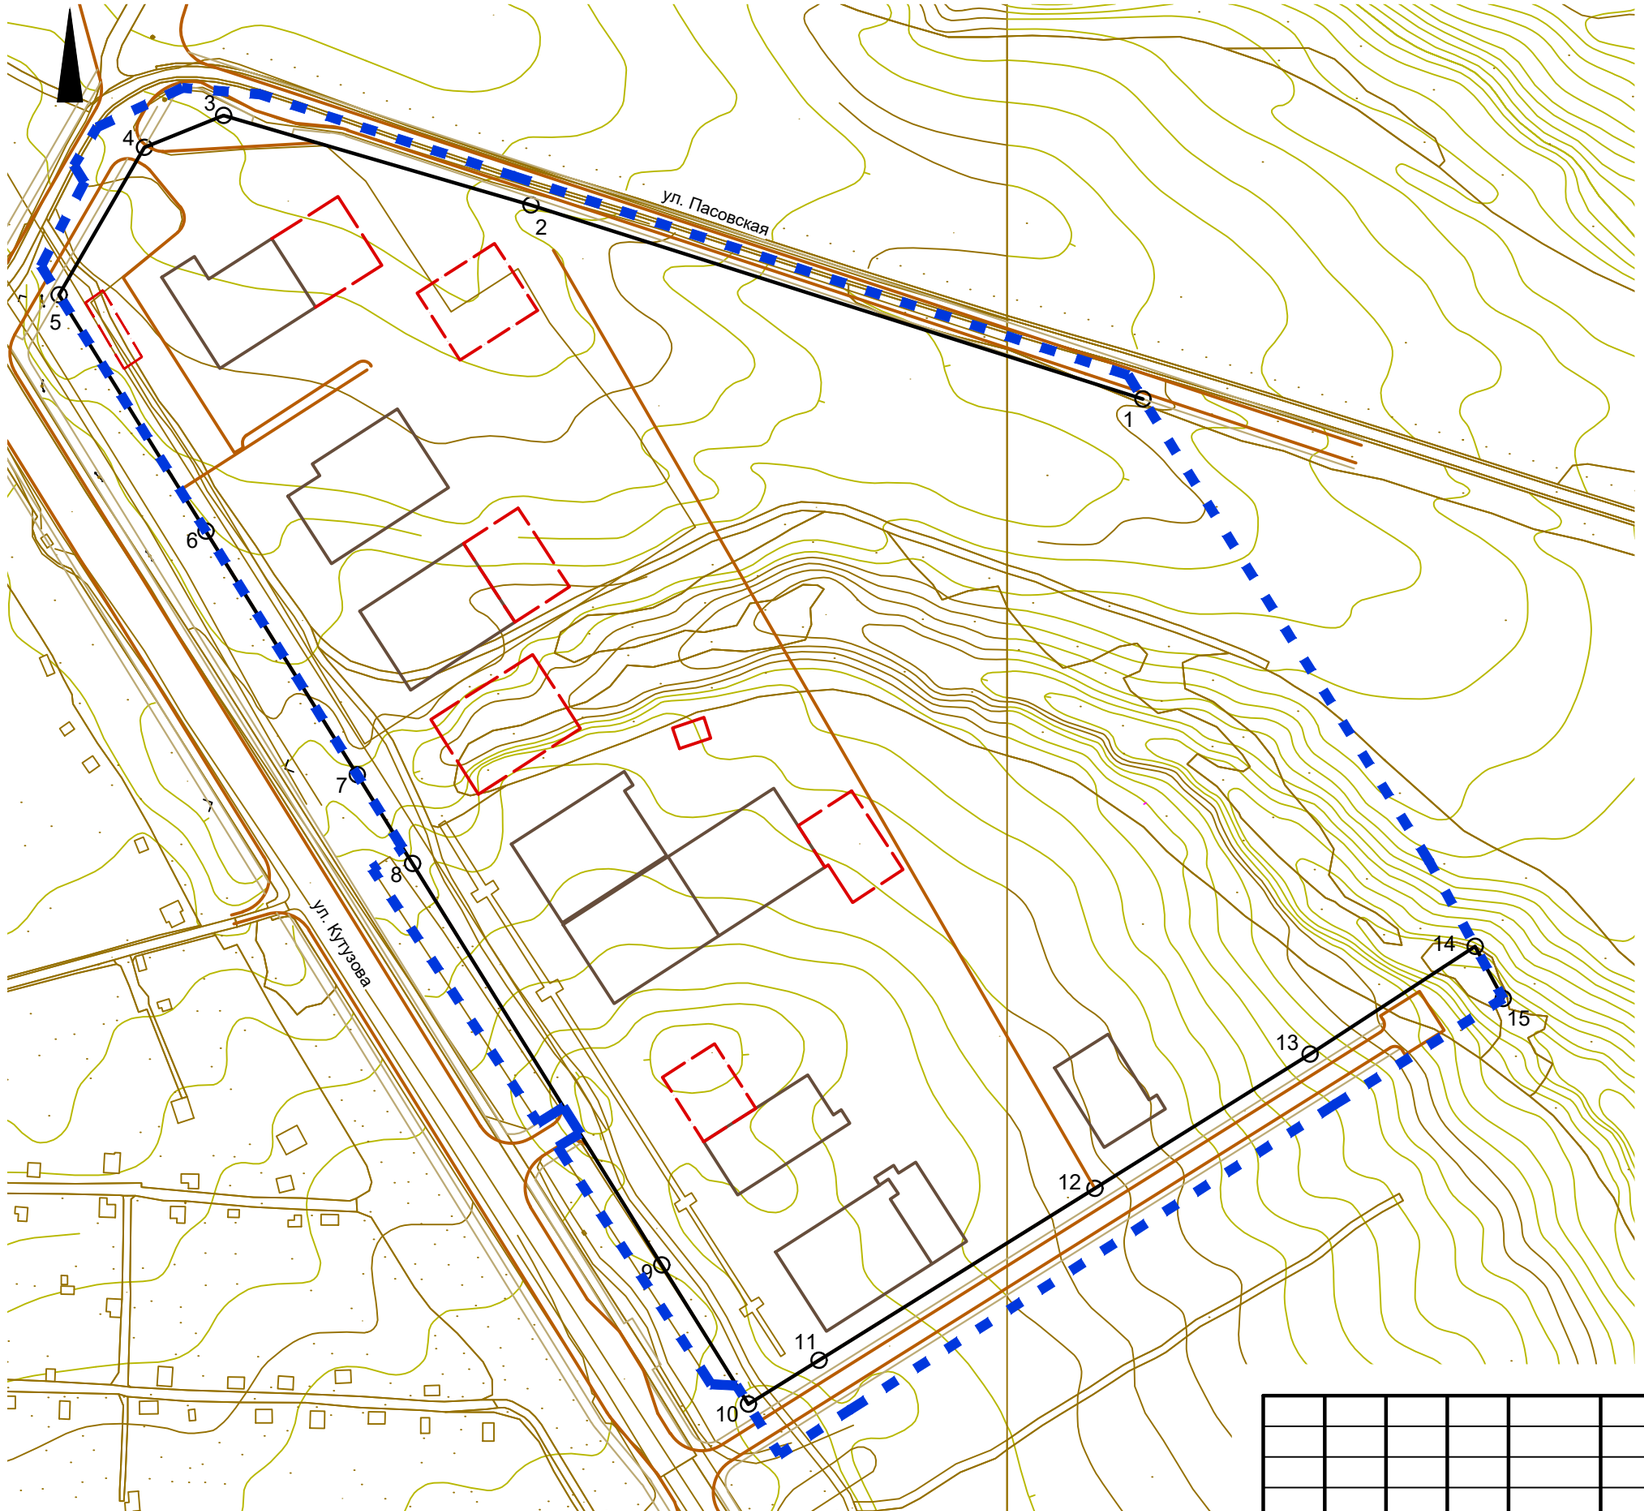


ВЕДОМОСТЬ КООРДИНАТ ПОВОРОТНЫХ ТОЧЕК КРАСНЫХ ЛИНИЙ				
Номер точки	Наименование		Меры линий,м	Дир. углы
	X	Y		
1	466468.17	1222199.94	209.44	287° 35' 42"
2	466531.48	1222000.30	104.42	286° 13' 16"
3	466560.65	1221900.04	27.77	248° 3' 4"
4	466550.27	1221874.29	55.63	210° 3' 19"
5	466502.12	1221846.43	90.68	148° 8' 23"
6	466425.09	1221894.30	93.57	148° 8' 23"
7	466345.62	1221943.69	34.09	148° 8' 23"
8	466316.67	1221961.68	154.10	148° 8' 56"
9	466185.78	1222043.00	53.44	148° 8' 57"
10	466140.39	1222071.20	27.16	58° 8' 57"
11	466154.72	1222094.27	105.99	58° 3' 46"
12	466210.79	1222184.22	82.74	58° 3' 15"
13	466254.57	1222254.43	64.30	56° 51' 9"
14	466289.73	1222308.26	19.33	151° 40' 6"
15	466272.71	1222317.44	228.06	328° 59' 19"

УСЛОВНЫЕ ОБОЗНАЧЕНИЯ

границы территории проекта планировки

Предлагаемые к установлению линии градостроительного регулирования

красные линии улично-дорожной сети

дороги

тротуары

существующие и строящиеся объекты капитального строительства

планируемые к размещению объекты капитального строительства

Примечание:
1. Система координат МСК-67, система высот Балтийская.

40 0 40 80 120 160

Согласовано

Взам. инв. №

Подпись и дата

Инв. № подл.

Изм.	Кол. уч.	Лист	№ док.	Подп.	Дата
Разработал		Грекова			
ГАП		Затула			

ППТ-ОЧ-ГЧ-1

Проект планировки и проект межевания территории в городе Смоленске в границах улицы Кутузова - по границе территориальной зоны П4 - по границе территориальной зоны Ж3

Основная (утверждаемая) часть проекта планировки территории

Стадия	Лист	Листов
ДПТ	1	2

План красных линий. М 1:2000

ООО "АРХИТЕКТУРНОЕ БЮРО "ПРОСТРАНСТВО"

Формат А3