
С

Условные обозначения:

- граница территории, в отношении которой разрабатывается проект планировки
- существующие объекты капитального строительства
- улицы и дороги местного значения
- магистральные улицы районного значения
- магистральные улицы общегородского значения
- направление движения на перекрестках
- направление движения общественного транспорта
- направление движения пешеходов

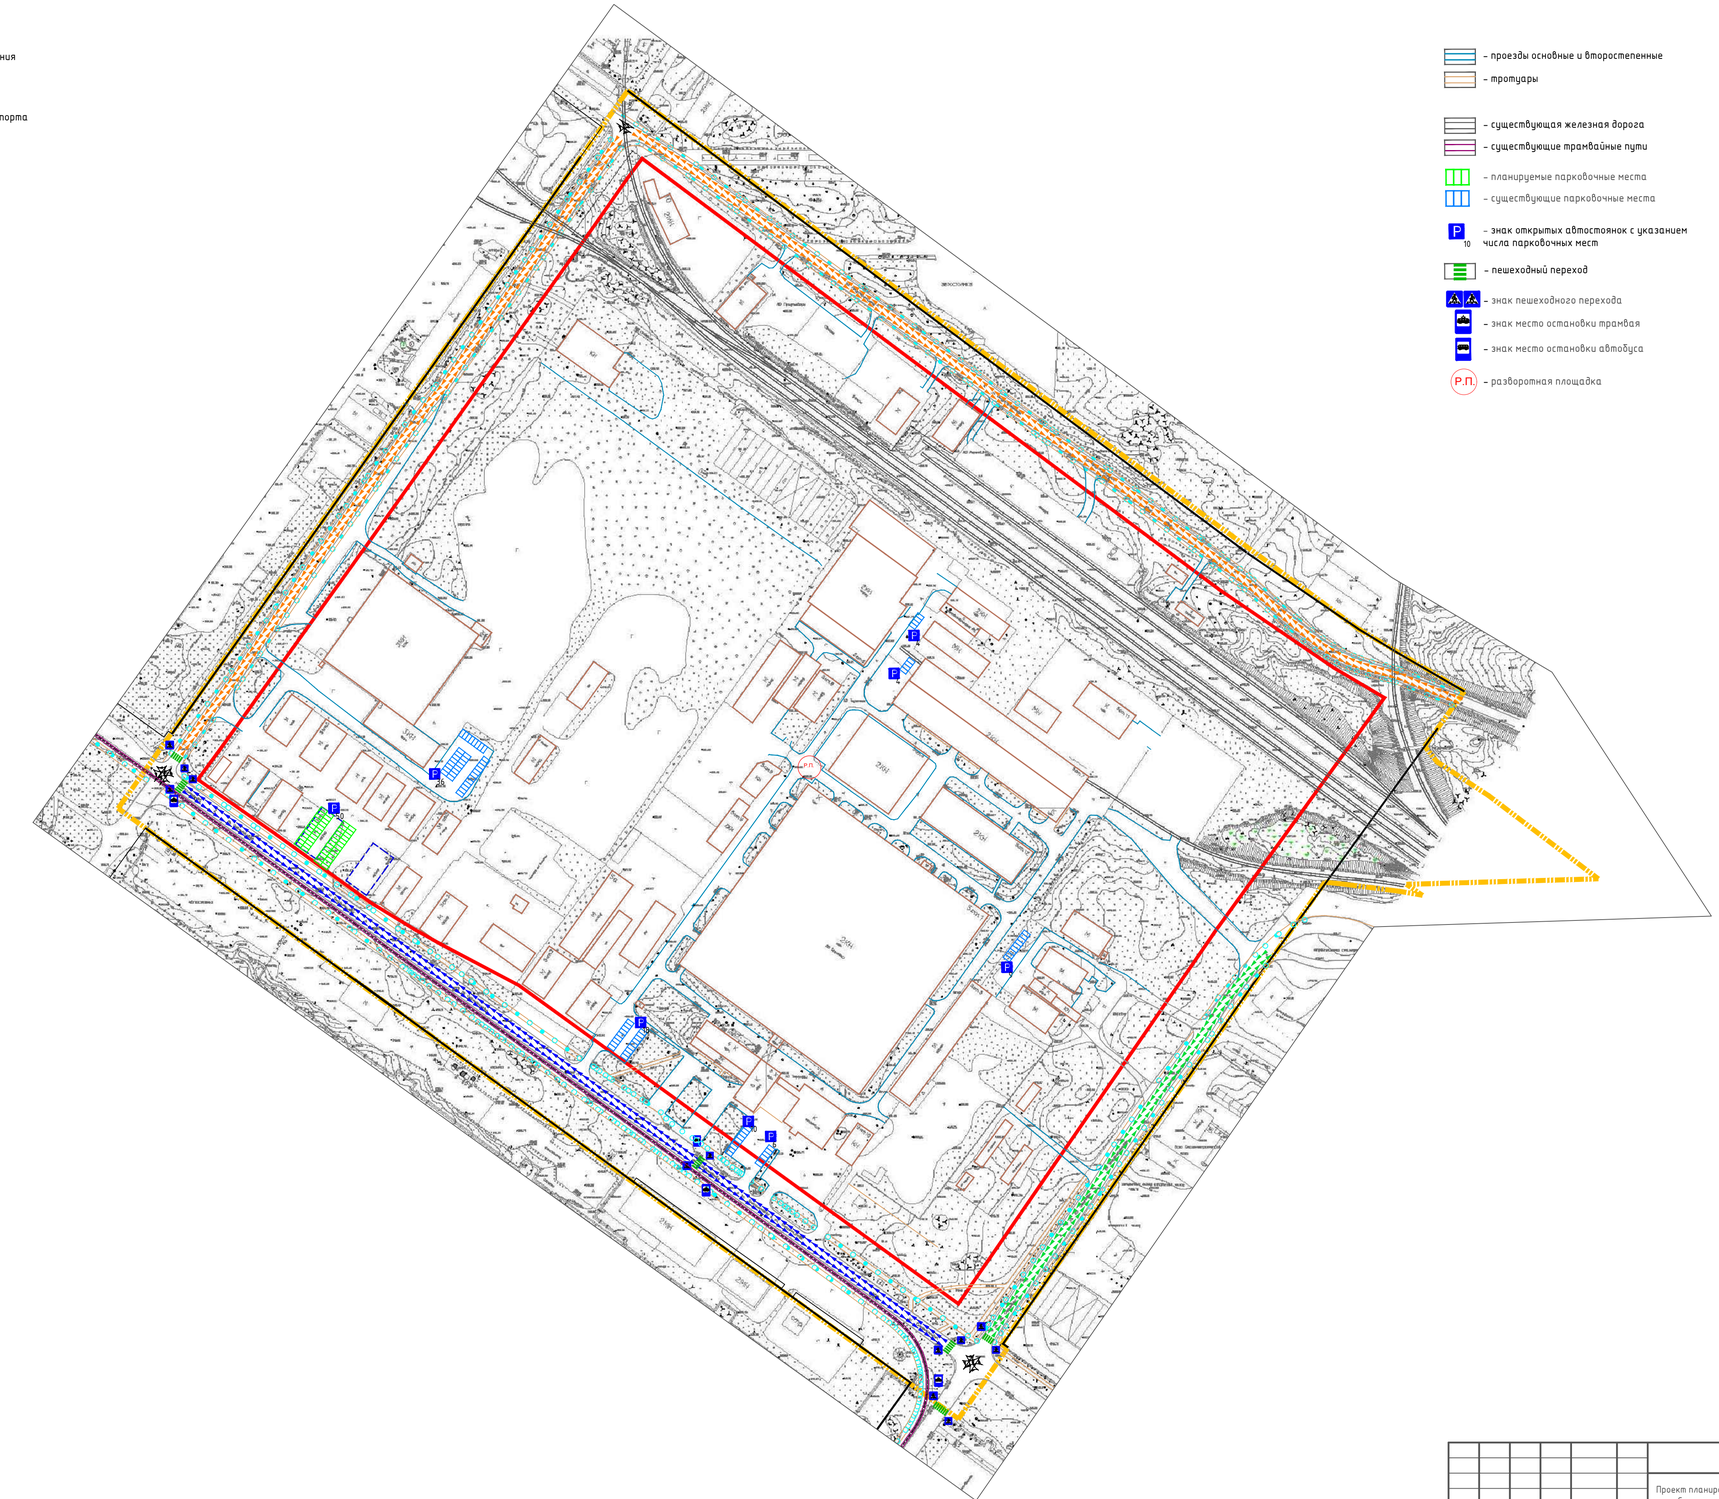

- проезды основные и второстепенные
- тротуары
- существующая железная дорога
- существующие трамвайные пути
- планируемые парковочные места
- существующие парковочные места
- знак открытых автостоянок с указанием числа парковочных мест
- пешеходный переход
- знак пешеходного перехода
- знак место остановки трамвая
- знак место остановки автобуса
- разворотная площадка

Примечание:
1. Чертеж разработан на топографической съемке М 1:1000, выполненной отделом геодезических изысканий ООО "МФЦ"БИНОМ" в 2023 г.
2. Система координат МСК-67, система высот Балтийская.

40 0 40 80 120 160

Масштаб 1:2000

Согласовано

Взам. инв. №

Подпись и дата

Инв. № подл.

Изм.	Кол. уч.	Лист	№ док.	Подп.	Дата
Директор		Алексеенко А.А.			
Разработал		Солодова Т.Д.			

Проект планировки и проект межевания территории в городе Смоленске в границах улицы Смольянинова – улицы Бабушкина – улицы Индустриальной – улицы 25 Сентября.

Проект планировки территории. Материалы по обоснованию

Стадия	Лист	Листов
ППТ	2	5

Схема организации движения транспорта и пешеходов. Схема организации улично-дорожной сети. М 1:2000

ООО"МФЦ"БИНОМ"

Формат А1