С

Условные обозначения:

– граница территории, в отношении которой разрабатывается проект планировки

– существующие объекты капитального строительства


22 – уклон, ‰
123.1 – направление уклона
– расстояние, м

183.50 – проектная (красная) отметка
183.50 – существующая (черная) отметка

п.1 – поперечный профиль улиц

– зона планируемого размещения объектов капитального строительства

1 – номера зон планируемого размещения объектов капитального строительства по экспликации

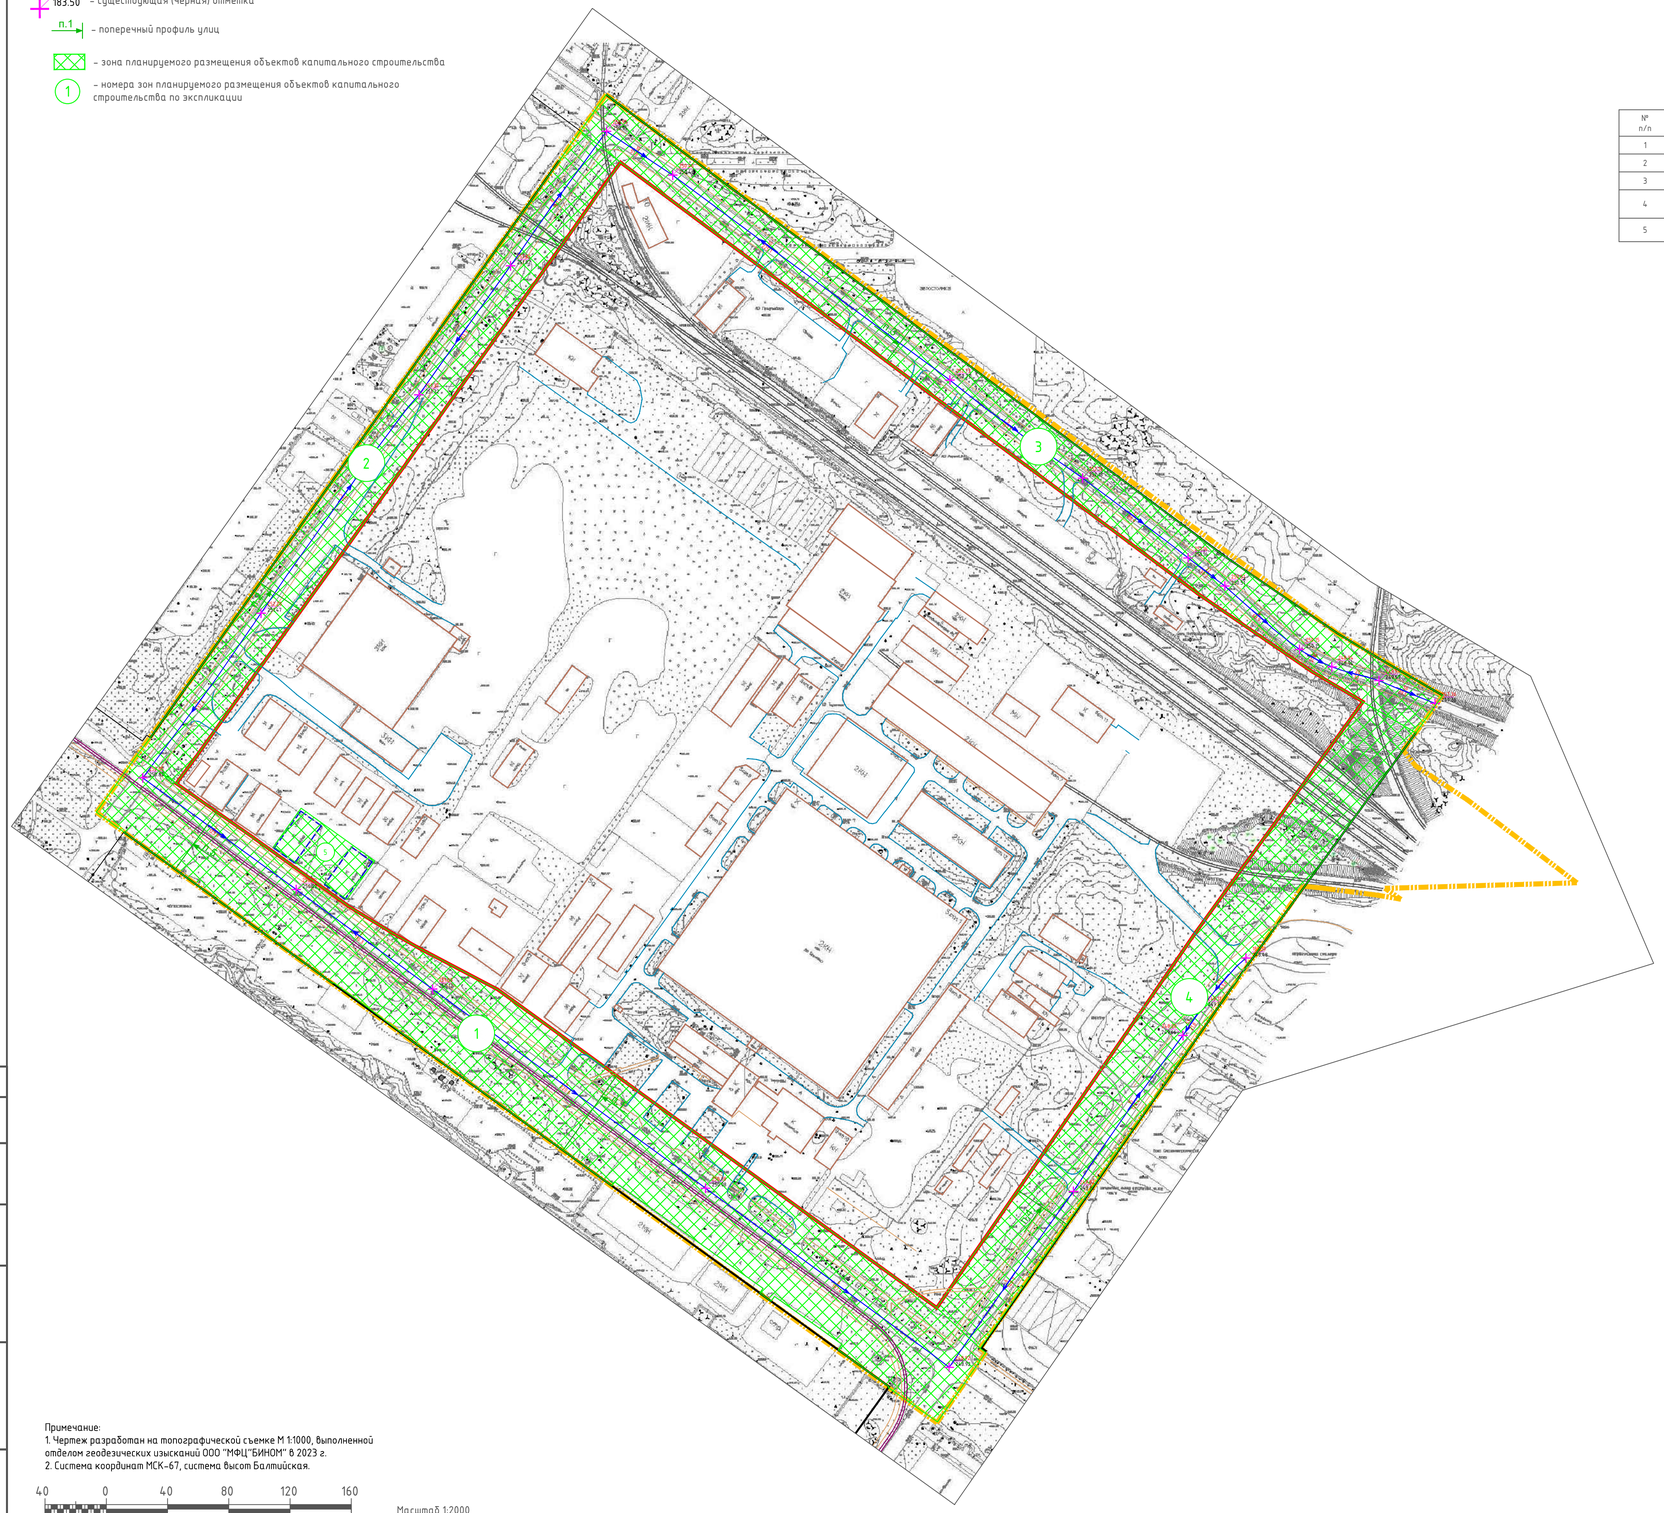

Зоны планируемого размещения объектов капитального строительства

№ п/п	Наименование	Площадь зоны	Этаж-ность	Адрес
1	Зона планируемого размещения улично-дорожной сети	36780	–	ул. Смольянинова
2	Зона планируемого размещения улично-дорожной сети	16298	–	ул. Бабушкина
3	Зона планируемого размещения улично-дорожной сети	20131	–	ул. Индустриальная
4	Зона планируемого размещения улично-дорожной сети	19286	–	ул. 25 Сентября
5	Зона планируемого размещения здания магазина	1827	2.	ул. Смольянинова

Примечание:
1. Чертеж разработан на топографической съемке М 1:1000, выполненной отделом геодезических изысканий ООО "МФЦ"БИНОМ" в 2023 г.
2. Система координат МСК-67, система высот Балтийская.

40 0 40 80 120 160

Масштаб 1:2000

Согласовано

Взам. инв. №

Подпись и дата

Инв. № подл.

Изм.	Кол. уч.	Лист	№ док.	Подп.	Дата	Проект планировки и проект межевания территории в городе Смоленске в границах улицы Смольянинова – улицы Бабушкина – улицы Индустриальной – улицы 25 Сентября.		
Директор			Алексеенко А.А.			Проект планировки территории. Материалы по обоснованию	Стадия	Лист	Листов
							ППТ	6	7
Разработал			Солодова Т.Д.			Схема вертикальной планировки территории, инженерной подготовки и инженерной защиты территории. М 1:2000	ООО"МФЦ"БИНОМ"		

Формат А1