
С

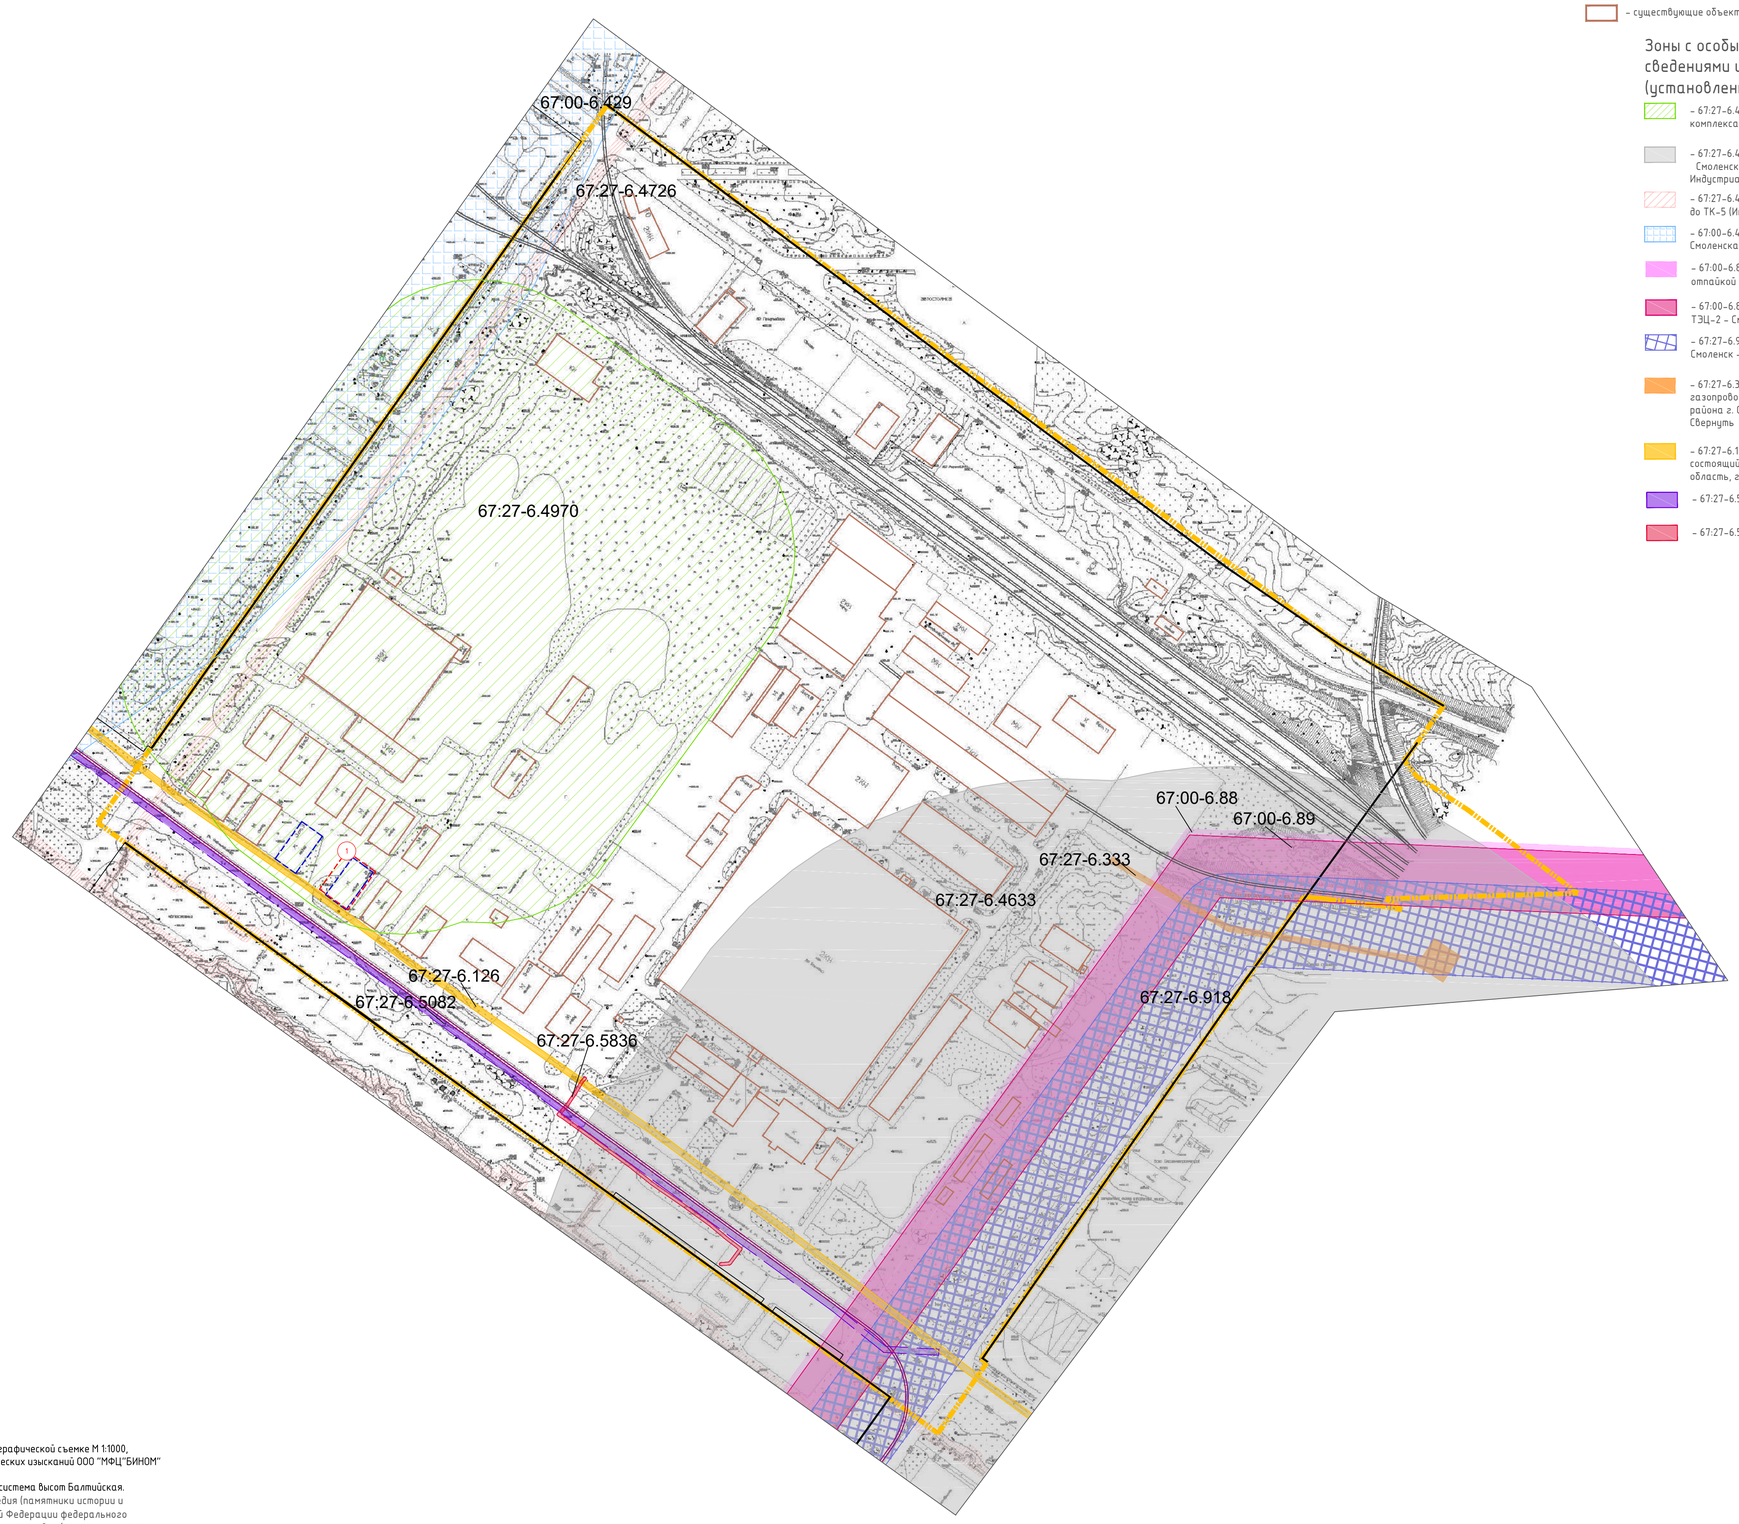

Условные обозначения:

- граница территории, в отношении которой разрабатывается проект планировки
- существующие объекты капитального строительства

Зоны с особыми условиями использования территории в соответствии со сведениями из Единого государственного реестра недвижимости (установленные)

- 67:27-6.4970 Санитарно-защитная зона для производственной базы имущественного комплекса СМУП Горводоканал по улице Смольянинова, дом 3 в городе Смоленске
- 67:27-6.4633 Санитарно-защитная зона для объекта "Промышленная площадка ООО Смоленский завод ЖБИ-2 , расположенная по адресу: город Смоленск, улица Индустриальная
- 67:27-6.4726 Зона с особыми условиями использования территории Тепловые сети от НО1 до ТК-5 (Инв.№ С000002183)
- 67:00-6.429 Третий пояс зоны санитарной охраны водозабора ЗАО Смолстром-Сервис в микрорайоне Новосельцы г. Смоленска
- 67:00-6.88 Охранная зона объекта электросетевого хозяйства ЛЭП-110 кВ "Смоленская ТЭЦ-2 – Смоленск-1 с отпайкой на ПС Смоленск-2" I цепь (ВЛ-143)
- 67:00-6.89 Охранная зона объекта электросетевого хозяйства ЛЭП-110 кВ "Смоленская ТЭЦ-2 – Смоленск-1 с отпайкой на ПС Смоленск-2" II цепь (ВЛ-144)
- 67:27-6.918 Охранная зона линейного объекта недвижимости ВЛ 220 кВ " Талашкино – Смоленск -1" на территории города Смоленска Смоленской области
- 67:27-6.333 Охранная зона производственно-технического комплекса газификации, представляющего собой газопровод среднего давления, общей протяженностью 4 518,81 м, расположенный на территории Промышленного района г. Смоленска, состоящего из 16 газопроводов
Свернуть
- 67:27-6.126 Охранная зона трубопровода (газопровода) "Газопровод среднего давления, состоящий из 71 участка", расположенного по адресу: Российская Федерация, Смоленская область, г. Смоленск, площадью 147107 кв. метров
- 67:27-6.5082 Зона с особыми условиями использования территории ВЛ ЧО РП-14
- 67:27-6.5836 Охранная зона КЛ-0,4кВ ТП 1065 Смол.5 (Романькова)

Примечание:
1. Чертеж разработан на топографической съемке М 1:1000, выполненной отделом геодезических изысканий ООО "МФЦ"БИНОМ" в 2023 г.
2. Система координат МСК-67, система высот Балтийская.
3.Объекты культурного наследия (памятники истории и культуры) народов Российской Федерации федерального значения, объекты культурного наследия (памятники истории и культуры) народов Российской Федерации регионального или местного (муниципального) значения, включенные в единый государственный реестр объектов культурного наследия (памятники истории и культуры) народов Российской Федерации, выявленные объекты культурного наследия, в том числе выявленные объекты археологического наследия отсутствуют (не зарегистрированы)

40 0 40 80 120 160

Масштаб 1:2000

Согласовано

Взам. инв. №

Подпись и дата

Инв. № подл.

Изм.	Кол. уч.	Лист	№ док.	Подп.	Дата
Директор			Алексеенко А.А.		
Разработал			Солодова Т.Д.		

Проект планировки и проект межевания территории в городе Смоленске в границах: улицы Смольянинова – улицы Бабушкина – улицы Индустриальной – улицы 25 Сентября.

Проект межевания территории. Материалы по обоснованию

Стадия	Лист	Листов
ПМТ	2	2

Чертеж границ зон с особыми условиями использования территории . М 1:2000

ООО"МФЦ"БИНОМ"

Формат А1