



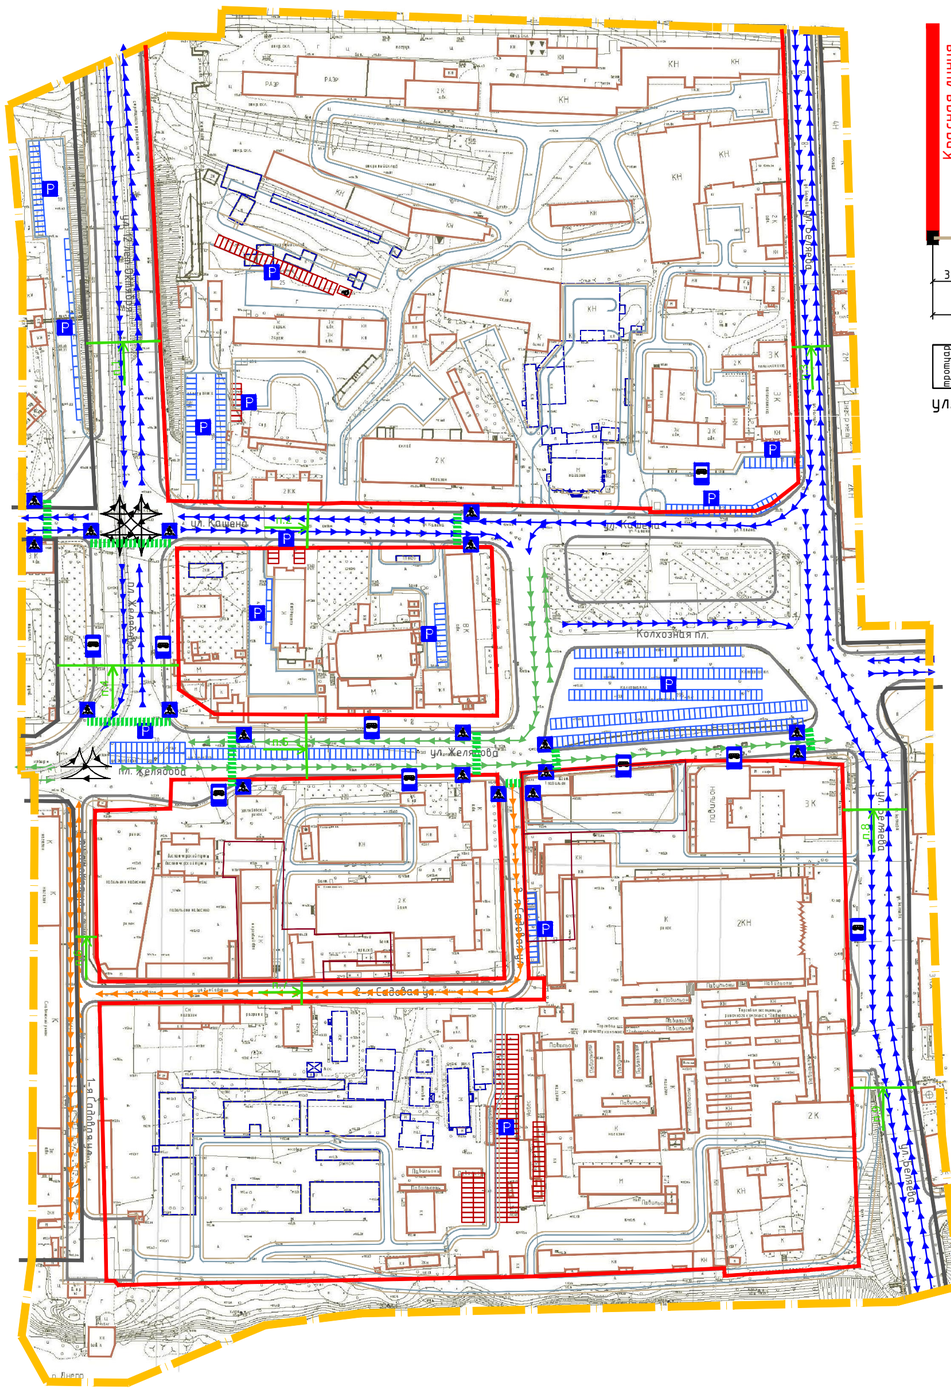

Условные обозначения


- граница территории, в отношении которой разрабатывается проект планировки
- магистральные улицы общегородского значения
- магистральные улицы районного значения
- магистральные улицы местного значения
- направление движения на перекрестках
- трамвайные пути
- пешеходные переходы
- знак пешеходного перехода
- знак место остановки автобуса
- знак открытые автостоянки с указанием числа парковочных мест
- парковки существующие
- парковки планируемые
- место построения поперечного профиля

Поперечный профиль 1

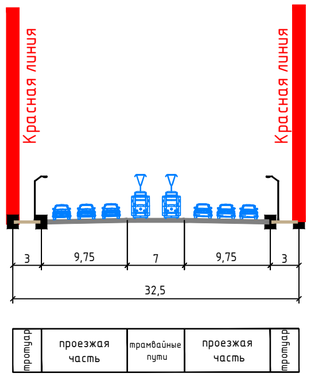


ул.12 лет Октября

Поперечный профиль 2

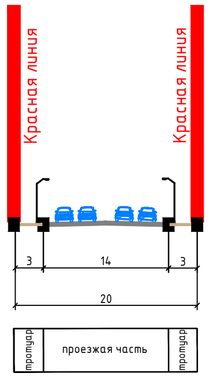


ул. Кашена

Поперечный профиль 3

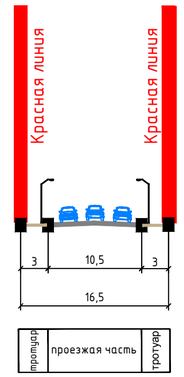


ул. Беляева

Поперечный профиль 4

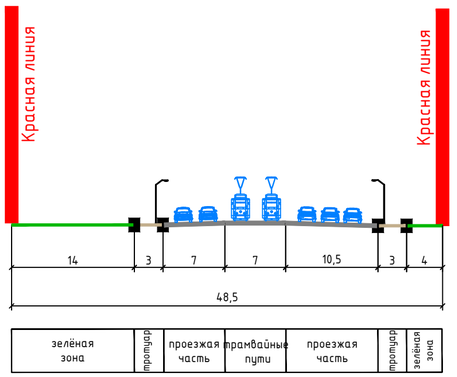


пл. Желябова

Поперечный профиль 5

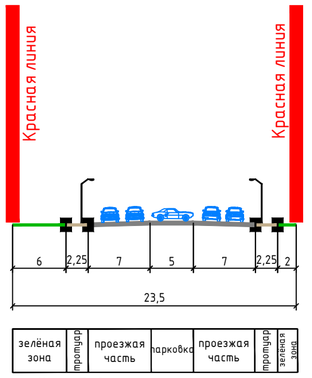


ул. Желябова

Поперечный профиль 6

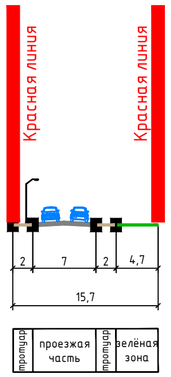


ул. 1-ая Садовая

Поперечный профиль 7

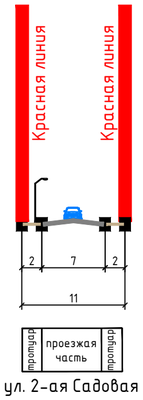


ул. 2-ая Садовая

Поперечный профиль 8

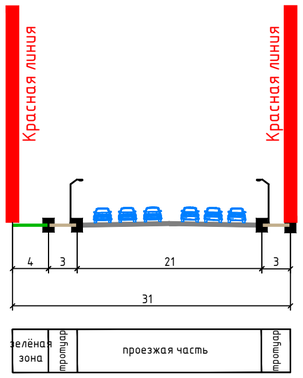

ул. Беляева

Поперечный профиль 9

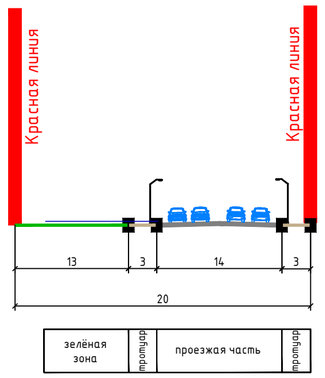

ул. Беляева

Примечание:
1. Чертеж разработан на топографической съемке М 1:500, выполненной отделом геодезических изысканий ООО "МФЦ"БИНОМ" в 2019 г.
2. Система координат МСК-67, система высот Балтийская.

Масштаб 1:2000

Согласовано

Взам. инв. №

Подпись и дата

Инв. № подл.

Изм.	Кол. уч.	Лист	№ док.	Подп.	Дата
ГАП		Сидоренкова			
Разработал		Дуля			

Постановление Администрации города Смоленска от 18.03.2021 №523-адм.

Проект планировки и проект межевания территории города Смоленска в границах улицы Дзержинского - улицы Кашена - улицы 2-я Садовая - вдоль реки Днепр

Проект планировки территории
Материалы по обоснованию

Стадия	Лист	Листов
МО	2	6

Схема организации движения транспорта и пешеходов. Схема организации улично-дорожной сети. М 1:2000

ООО "МФЦ" "БИНОМ"

Формат А2