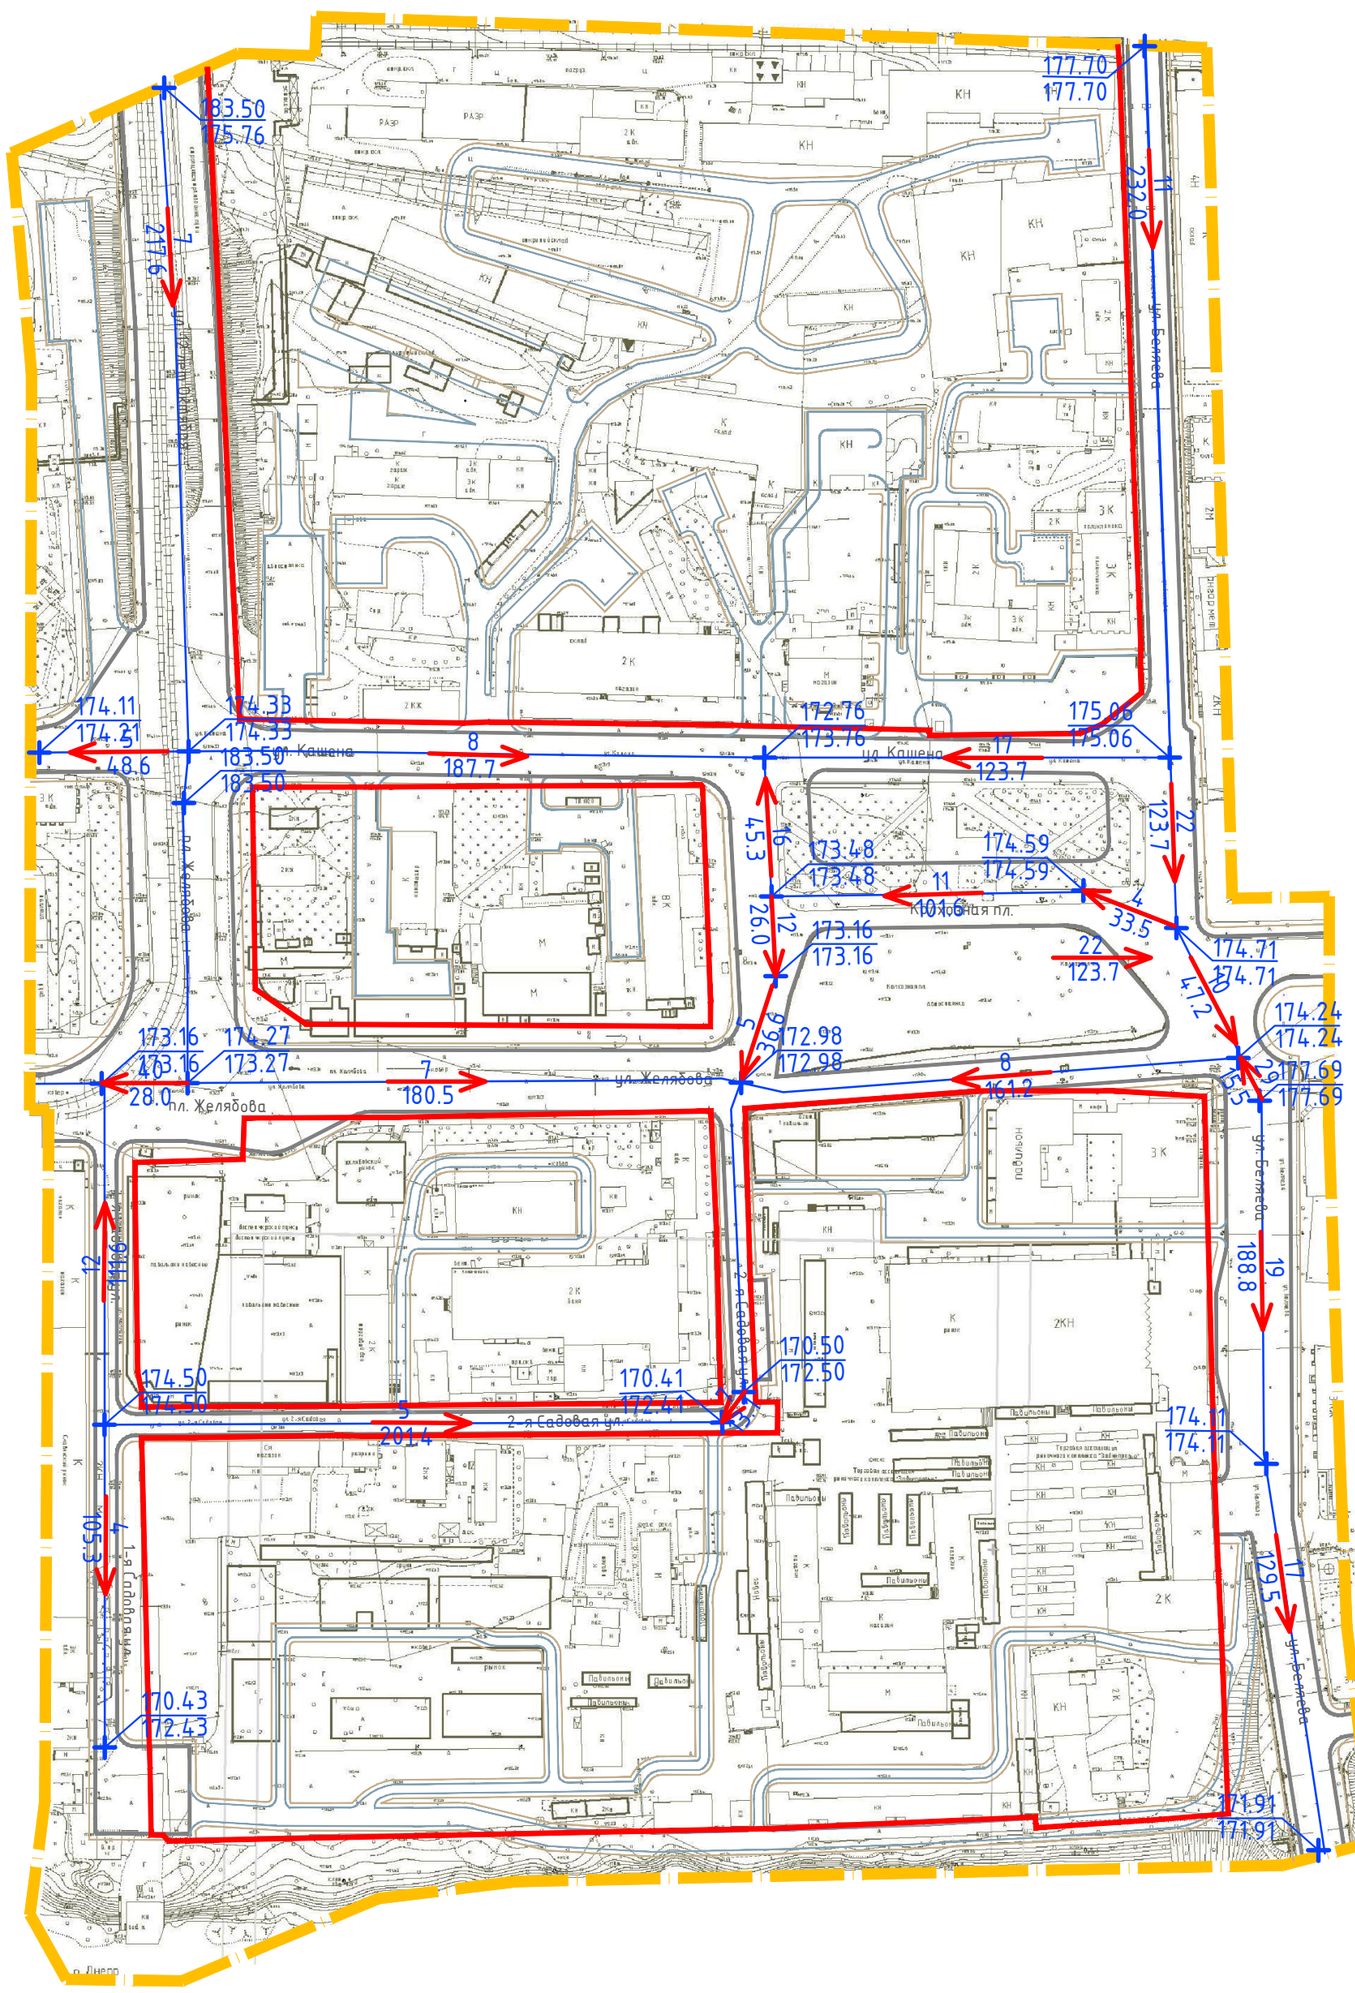


Условные обозначения

- граница территории, в отношении которой разрабатывается проект планировки
- красные линии
- 22 — уклон, ‰
- 123.7 — направление уклона, расстояние, м
- 183.50 — проектная (красная) отметка
- 183.50 — существующая (черная) отметка

Примечание:
1. Чертеж разработан на топографической съемке М 1:500, выполненной отделом геодезических изысканий ООО "МФЦ"БИНОМ" в 2019 г.
2. Система координат МСК-67, система высот Балтийская.

Масштаб 1:2000

Изм.	Кол. уч.	Лист	№ док.	Подп.	Дата	Постановление Администрации города Смоленска от 18.03.2021 №523-адм.			
						Проект планировки и проект межевания территории города Смоленска в границах улицы Дзержинского – улицы Кашена – улицы 2-я Садовая – вдоль реки Днепр			
ГАП		Сидоренкова				Проект планировки территории Материалы по обоснованию	Стадия	Лист	Листов
							МО	6	6
Разработал		Дуля				Схема вертикальной планировки, инженерной подготовки и инженерной защиты территории. М 1:2000	ООО "МФЦ" "БИНОМ"		

Согласовано

Взам. инв. №

Подпись и дата

Инв. № подл.

Формат А2