
Проект планировки территории под малоэтажную комплексную застройку в районе поселка Анастасино в городе Смоленске в новых границах

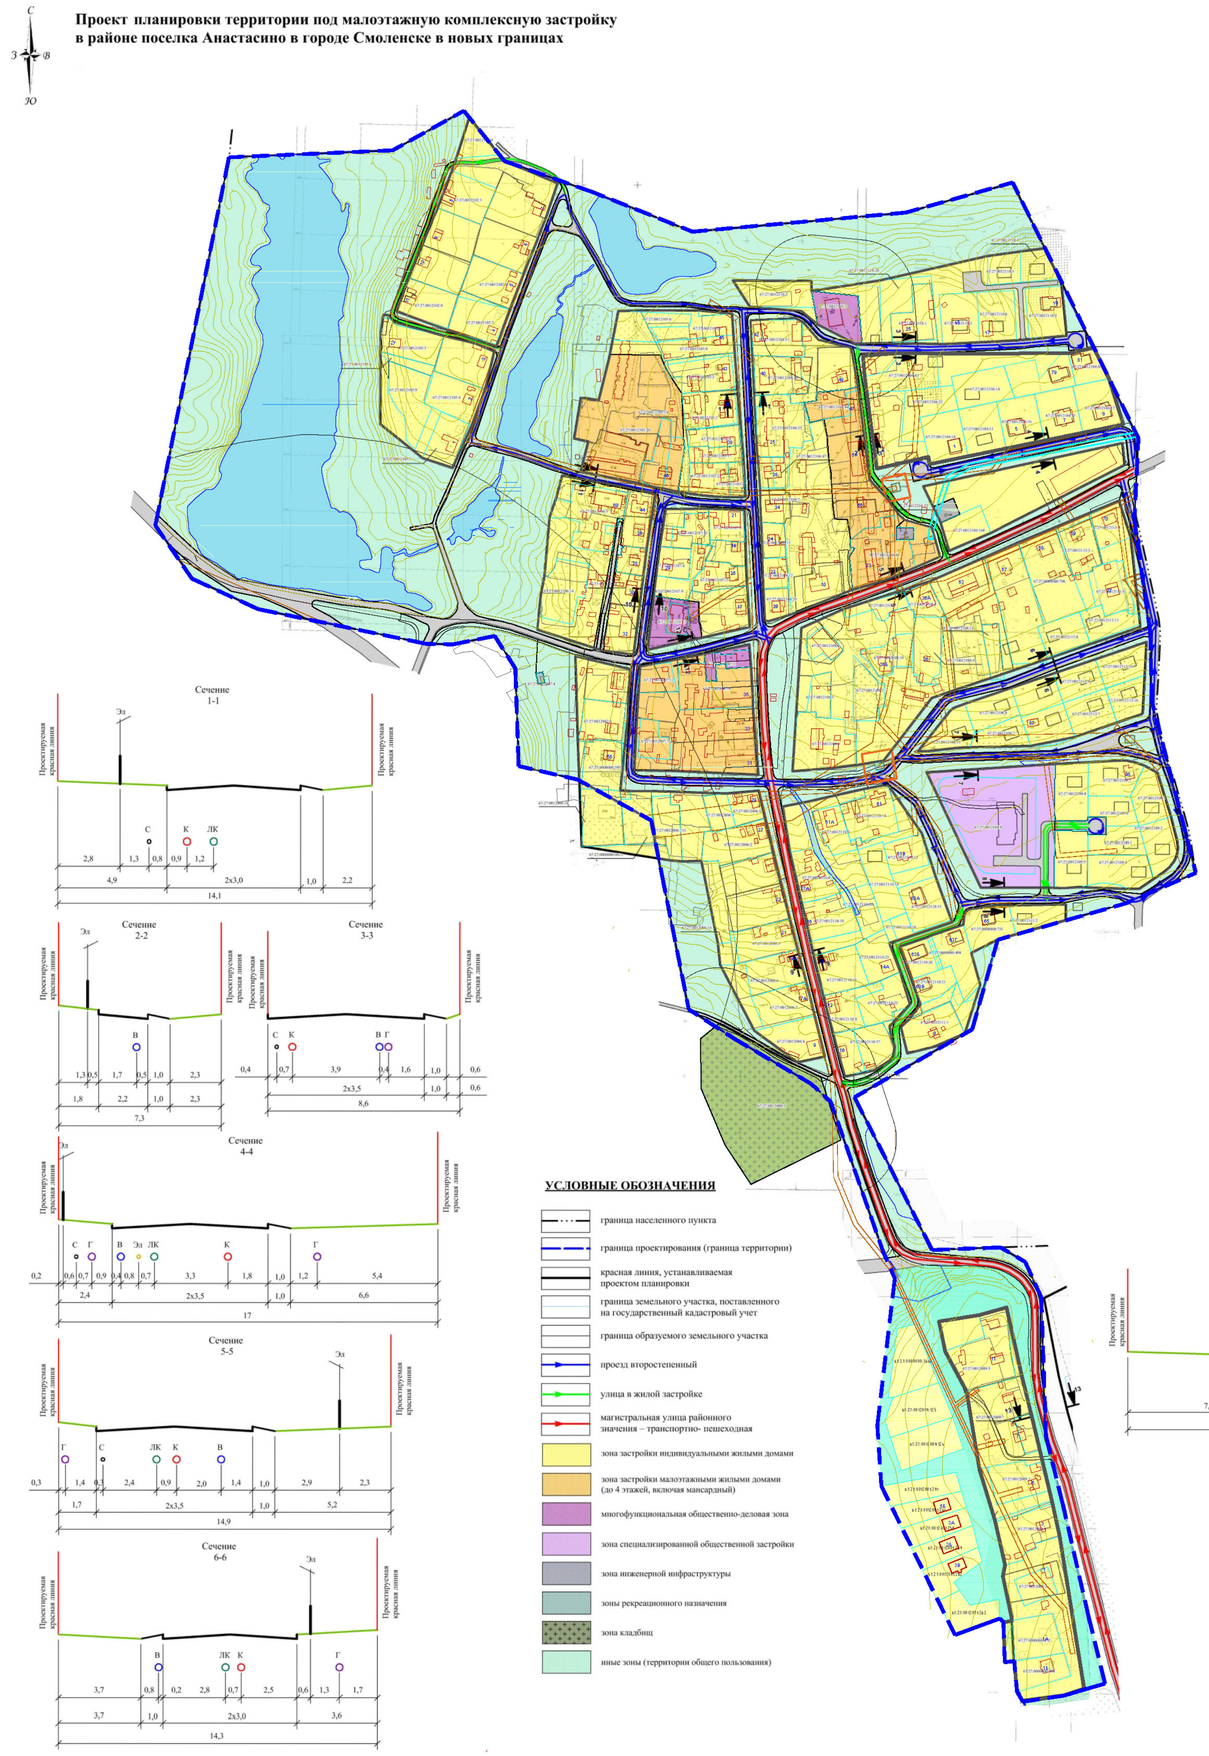

Сечение 1-1

Сечение 2-2


Сечение 3-3

Сечение 4-4


Сечение 5-5

Сечение 6-6


Сечение 7-7

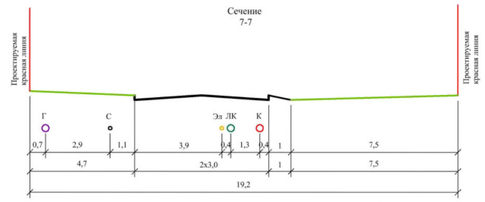


Сечение 8-8

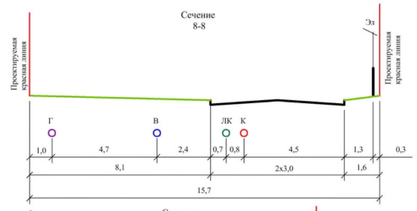


Сечение 9-9

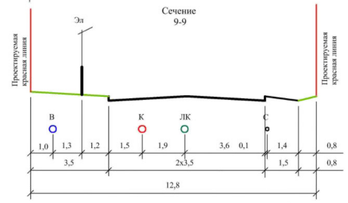


Сечение 10-10

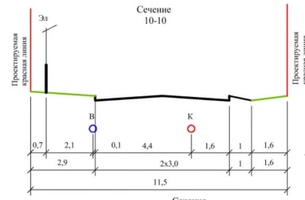


Сечение 11-11

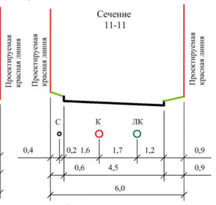

Сечение 12-12

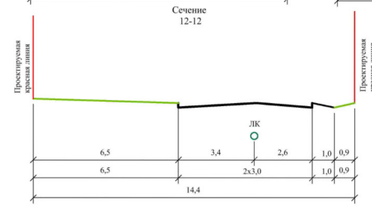

Сечение 13-13

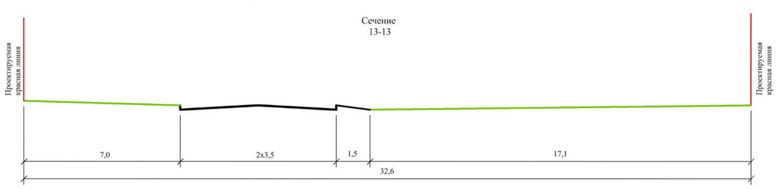

УСЛОВНЫЕ ОБОЗНАЧЕНИЯ

- граница населенного пункта
- граница проектирования (граница территории)
- красная линия, устанавливаемая проектом планировки
- граница земельного участка, поставленного на государственный кадастровый учет
- граница образуемого земельного участка
- проезд второстепенный
- улица в жилой застройке
- магистральная улица районного значения – транспортно- пешеходная
- зона застройки индивидуальными жилыми домами
- зона застройки малоэтажными жилыми домами (до 4 этажей, включая мансардный)
- многофункциональная общественно-деловая зона
- зона специализированной общественной застройки
- зона инженерной инфраструктуры
- зоны рекреационного назначения
- зона кладбищ
- иные зоны (территории общего пользования)

Должность	Фамилия	Подпись	Дата
Ген.директор	Рыжов С.А.		
Нач. отдела	Паничева А.А.		
Разработал	Михайлова Е.О.		
Н.Контроль	Паничева А.А.		

Материалы по обоснованию проекта планировки

Лист	Листов
2	3

Схема организации улично-дорожной сети и схема движения транспорта
М 1:2 000