
С
З В
Ю

Проект планировки территории под малоэтажную комплексную застройку в районе поселка Анастасино в городе Смоленске в новых границах

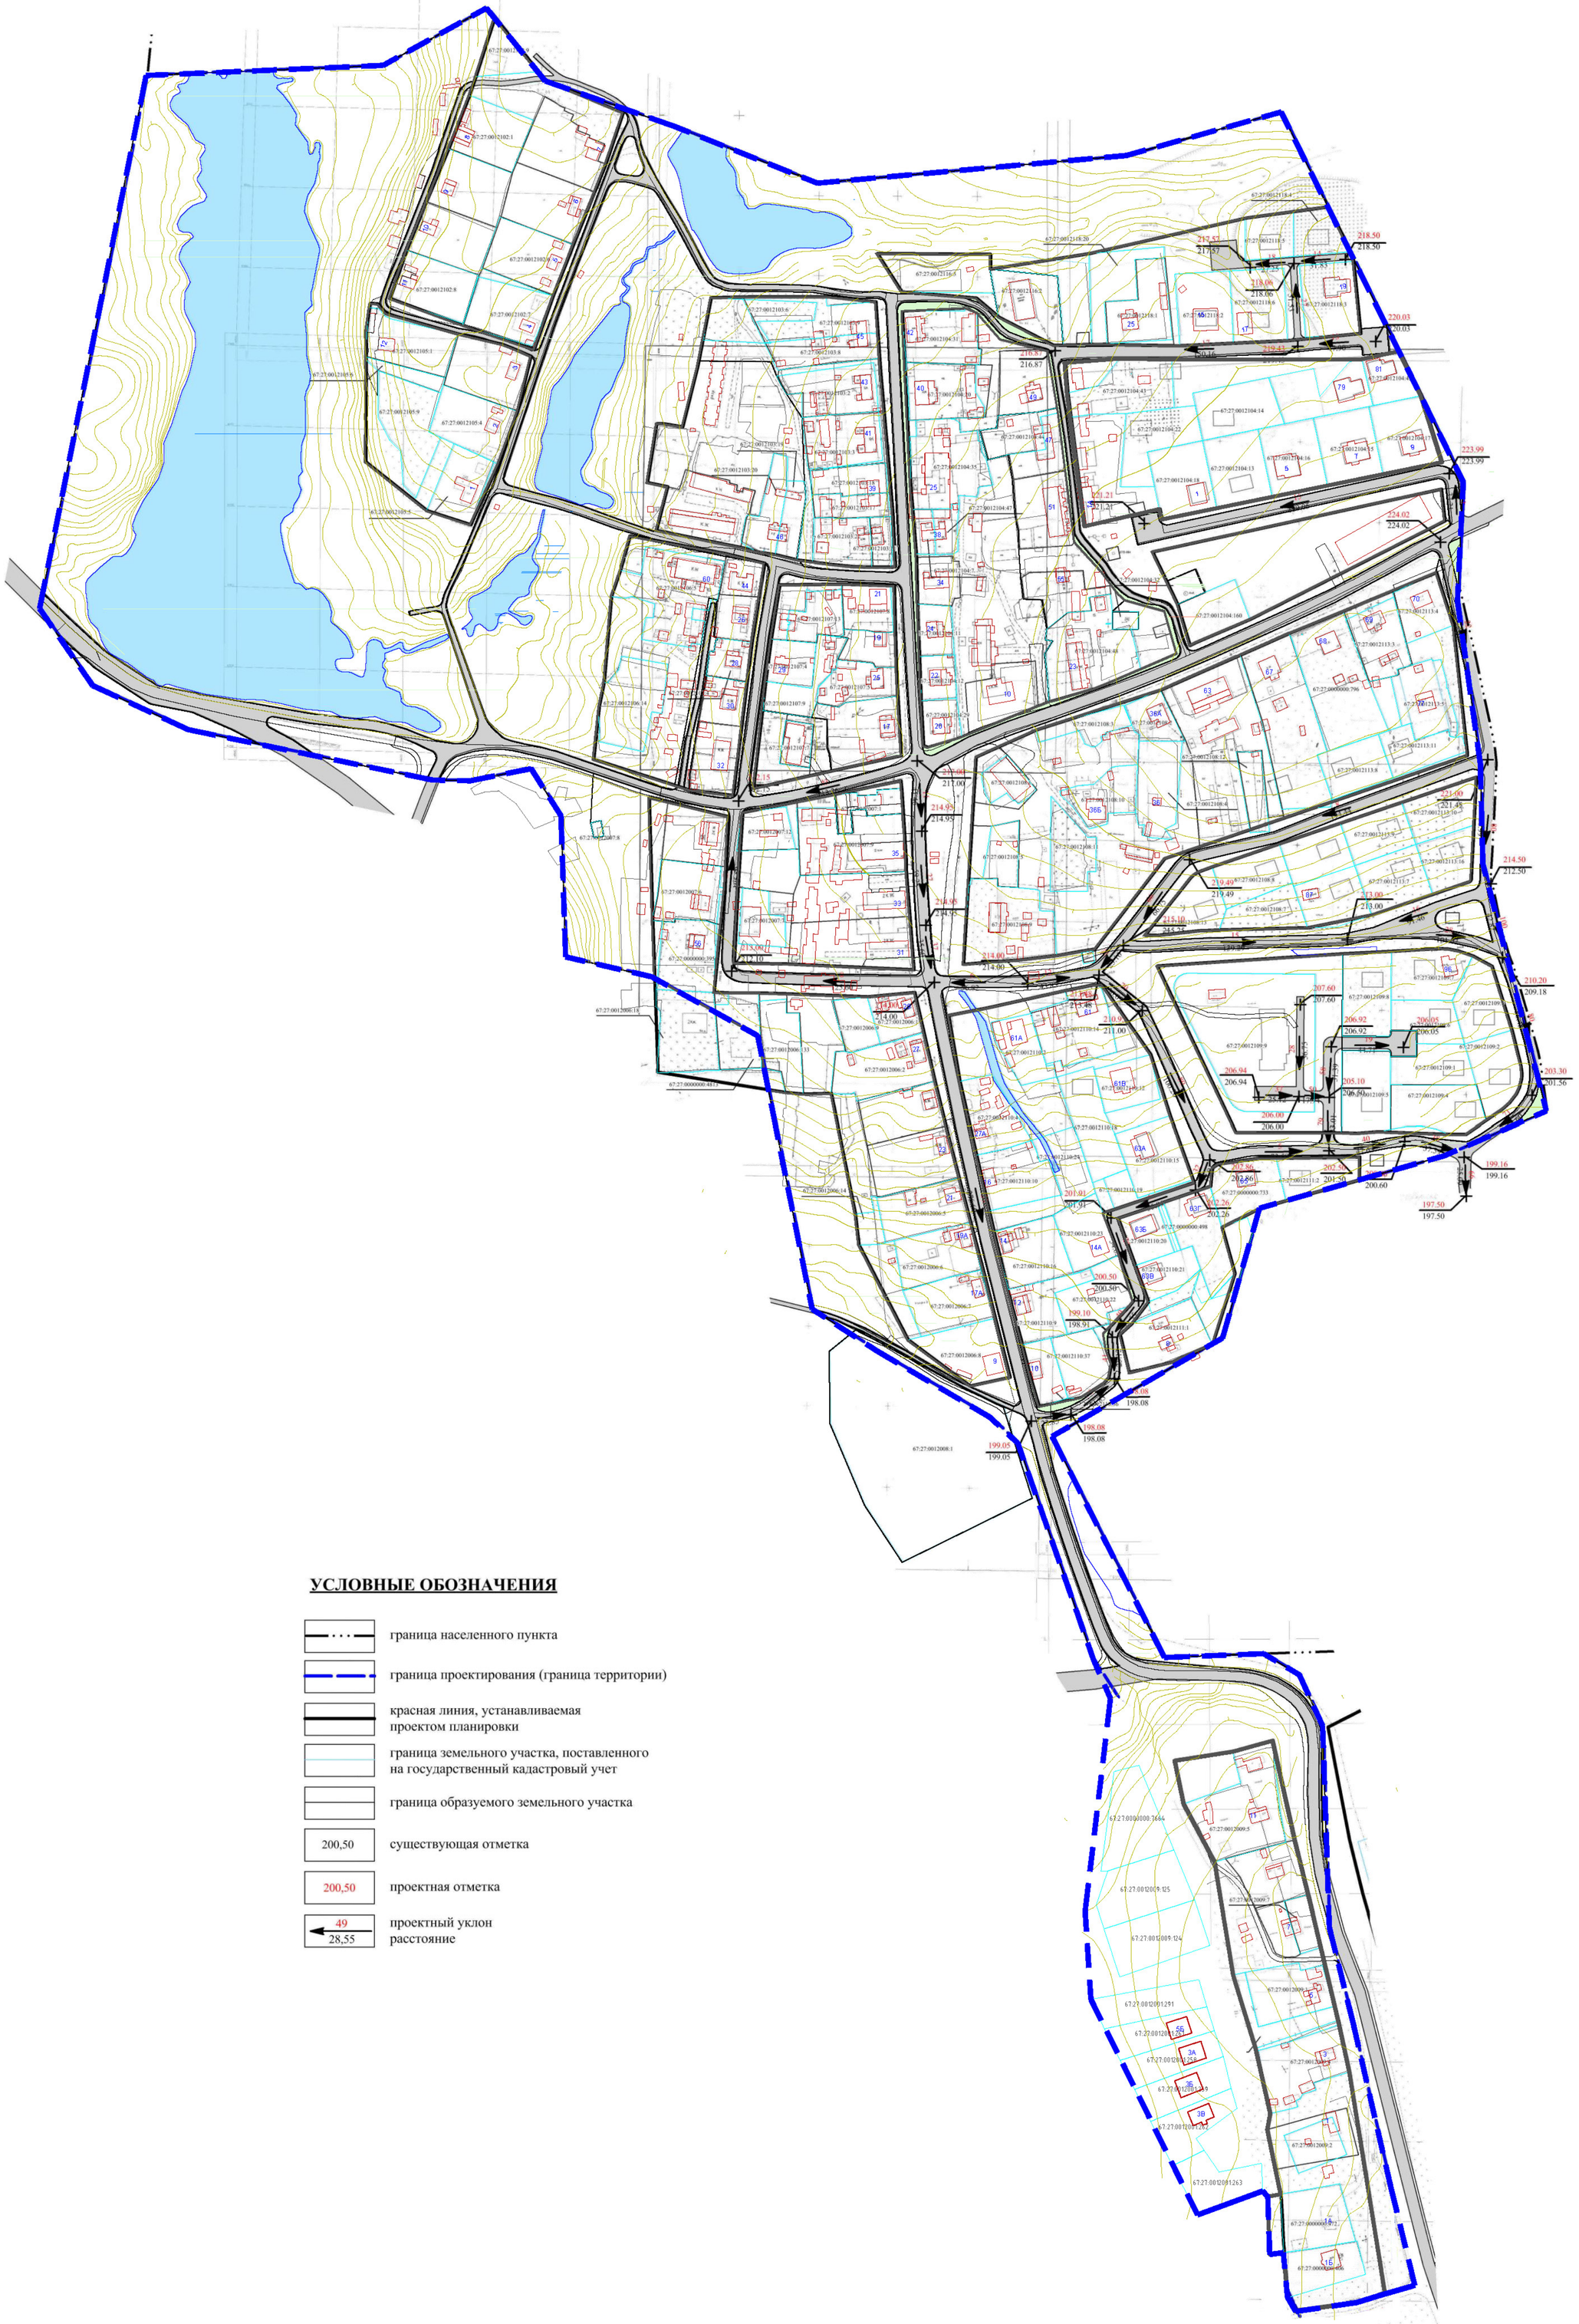

УСЛОВНЫЕ ОБОЗНАЧЕНИЯ

- граница населенного пункта
- граница проектирования (граница территории)
- красная линия, устанавливаемая проектом планировки
- граница земельного участка, поставленного на государственный кадастровый учет
- граница образуемого земельного участка
- 200,50 — существующая отметка
- 200,50 — проектная отметка
- 49 / 28,55 — проектный уклон / расстояние

Должность	Фамилия	Подпись	Дата			
Ген.директор	Рыжов С.А.					
Нач. отдела	Паничева А.А.			Материалы по обоснованию проекта планировки	Лист	Листов
Разработал	Михайлова Е.О.				3	3
				Схема вертикальной планировки и инженерной подготовки территории М 1:2 000	НижнеСтройПроект	
Н.Контроль	Паничева А.А.					